

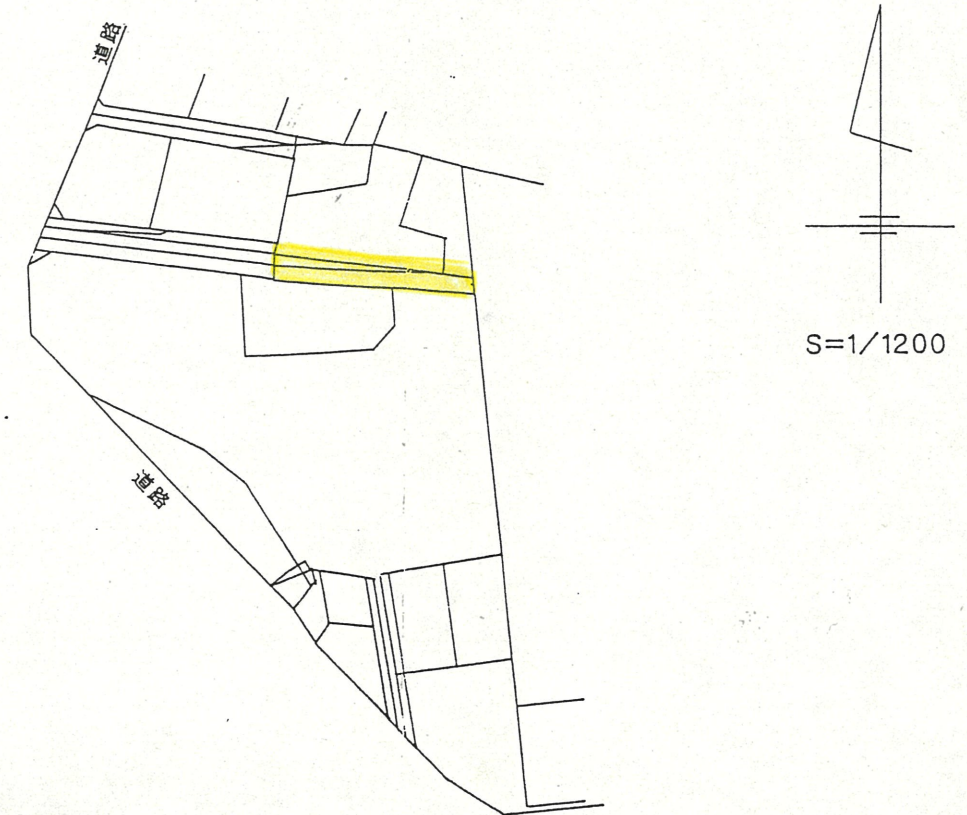


道路位置指定図	指定番号	14-4
広沢二丁目 地内	指定年月日	H15.1.17

付近見取図

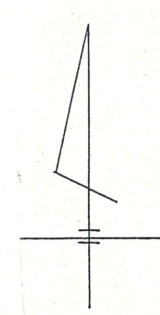


縮尺 1/600

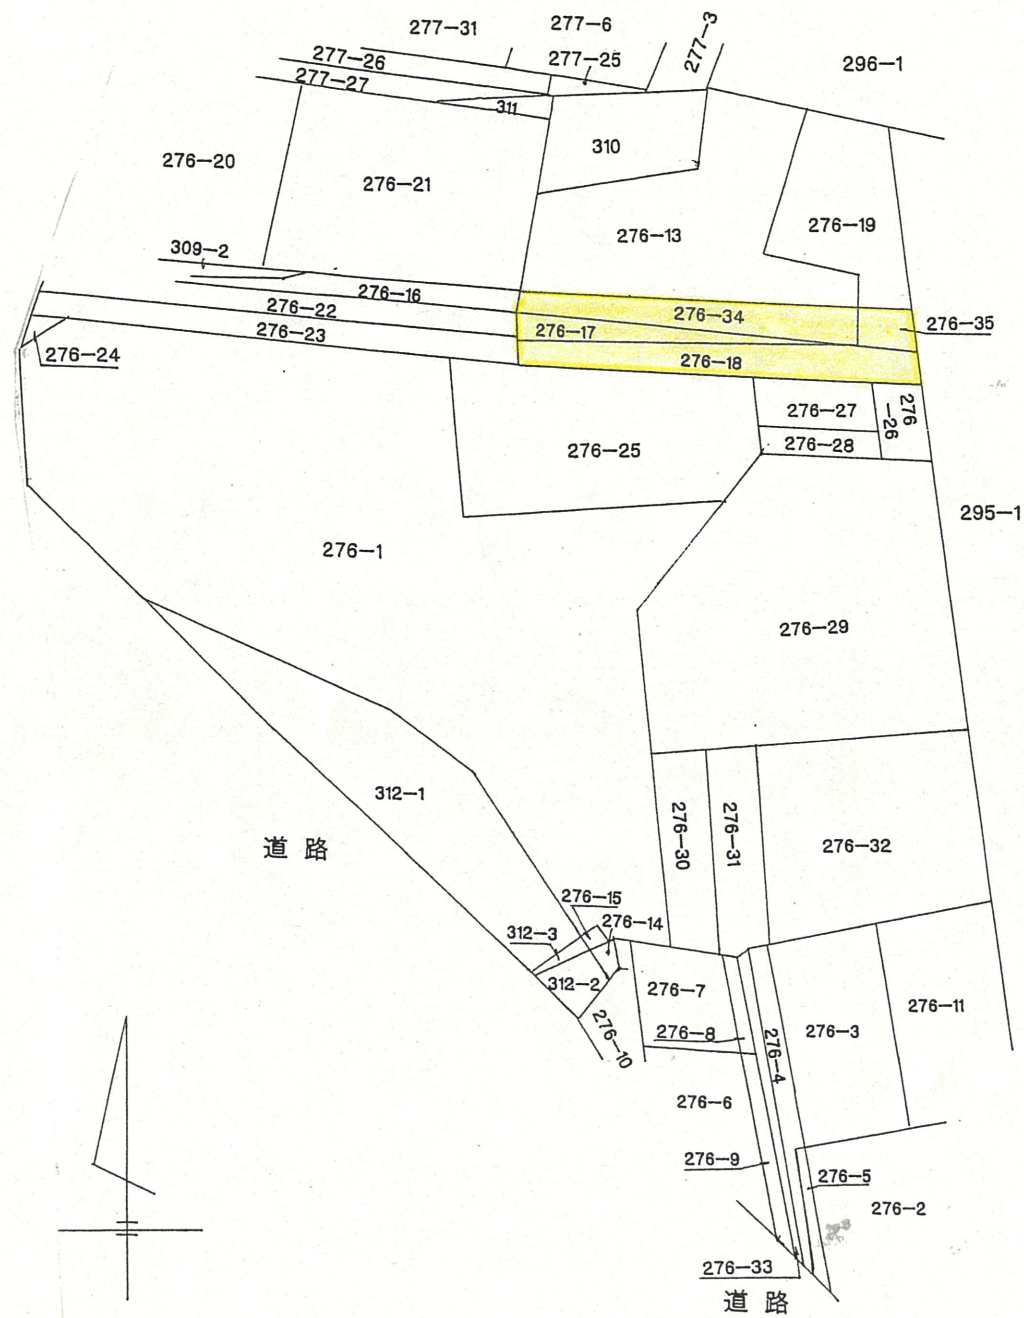


道路断面図

道路断面図
S=1/50

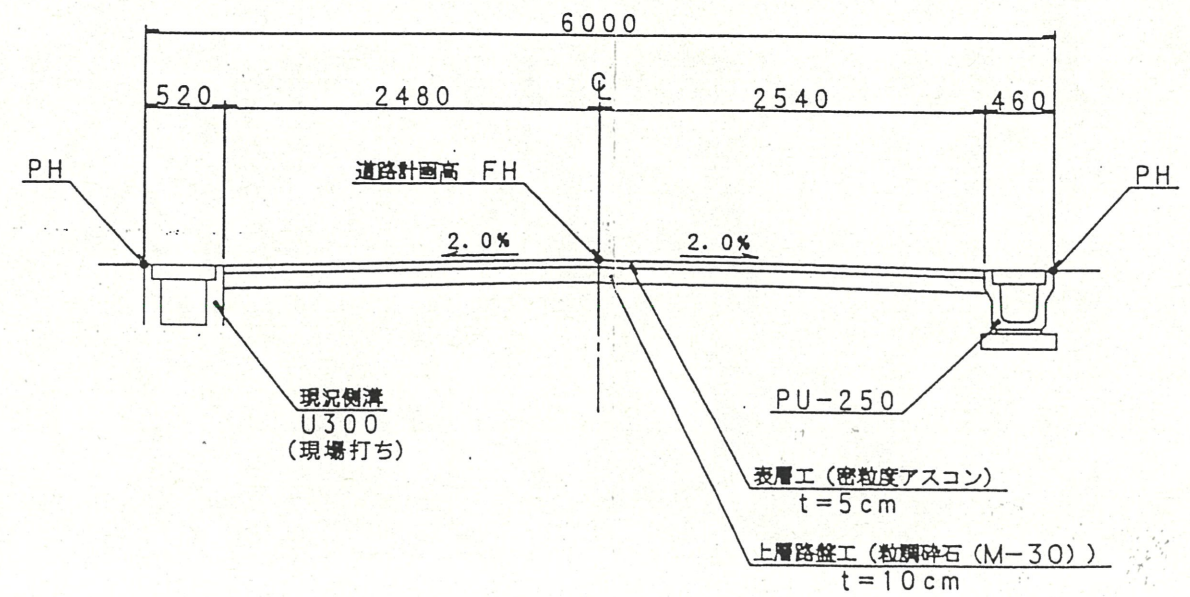

道路位置指定図	指定番号	14-4
広沢二丁目 地内	指定年月日	H15.1.17

平面図 S=1/300

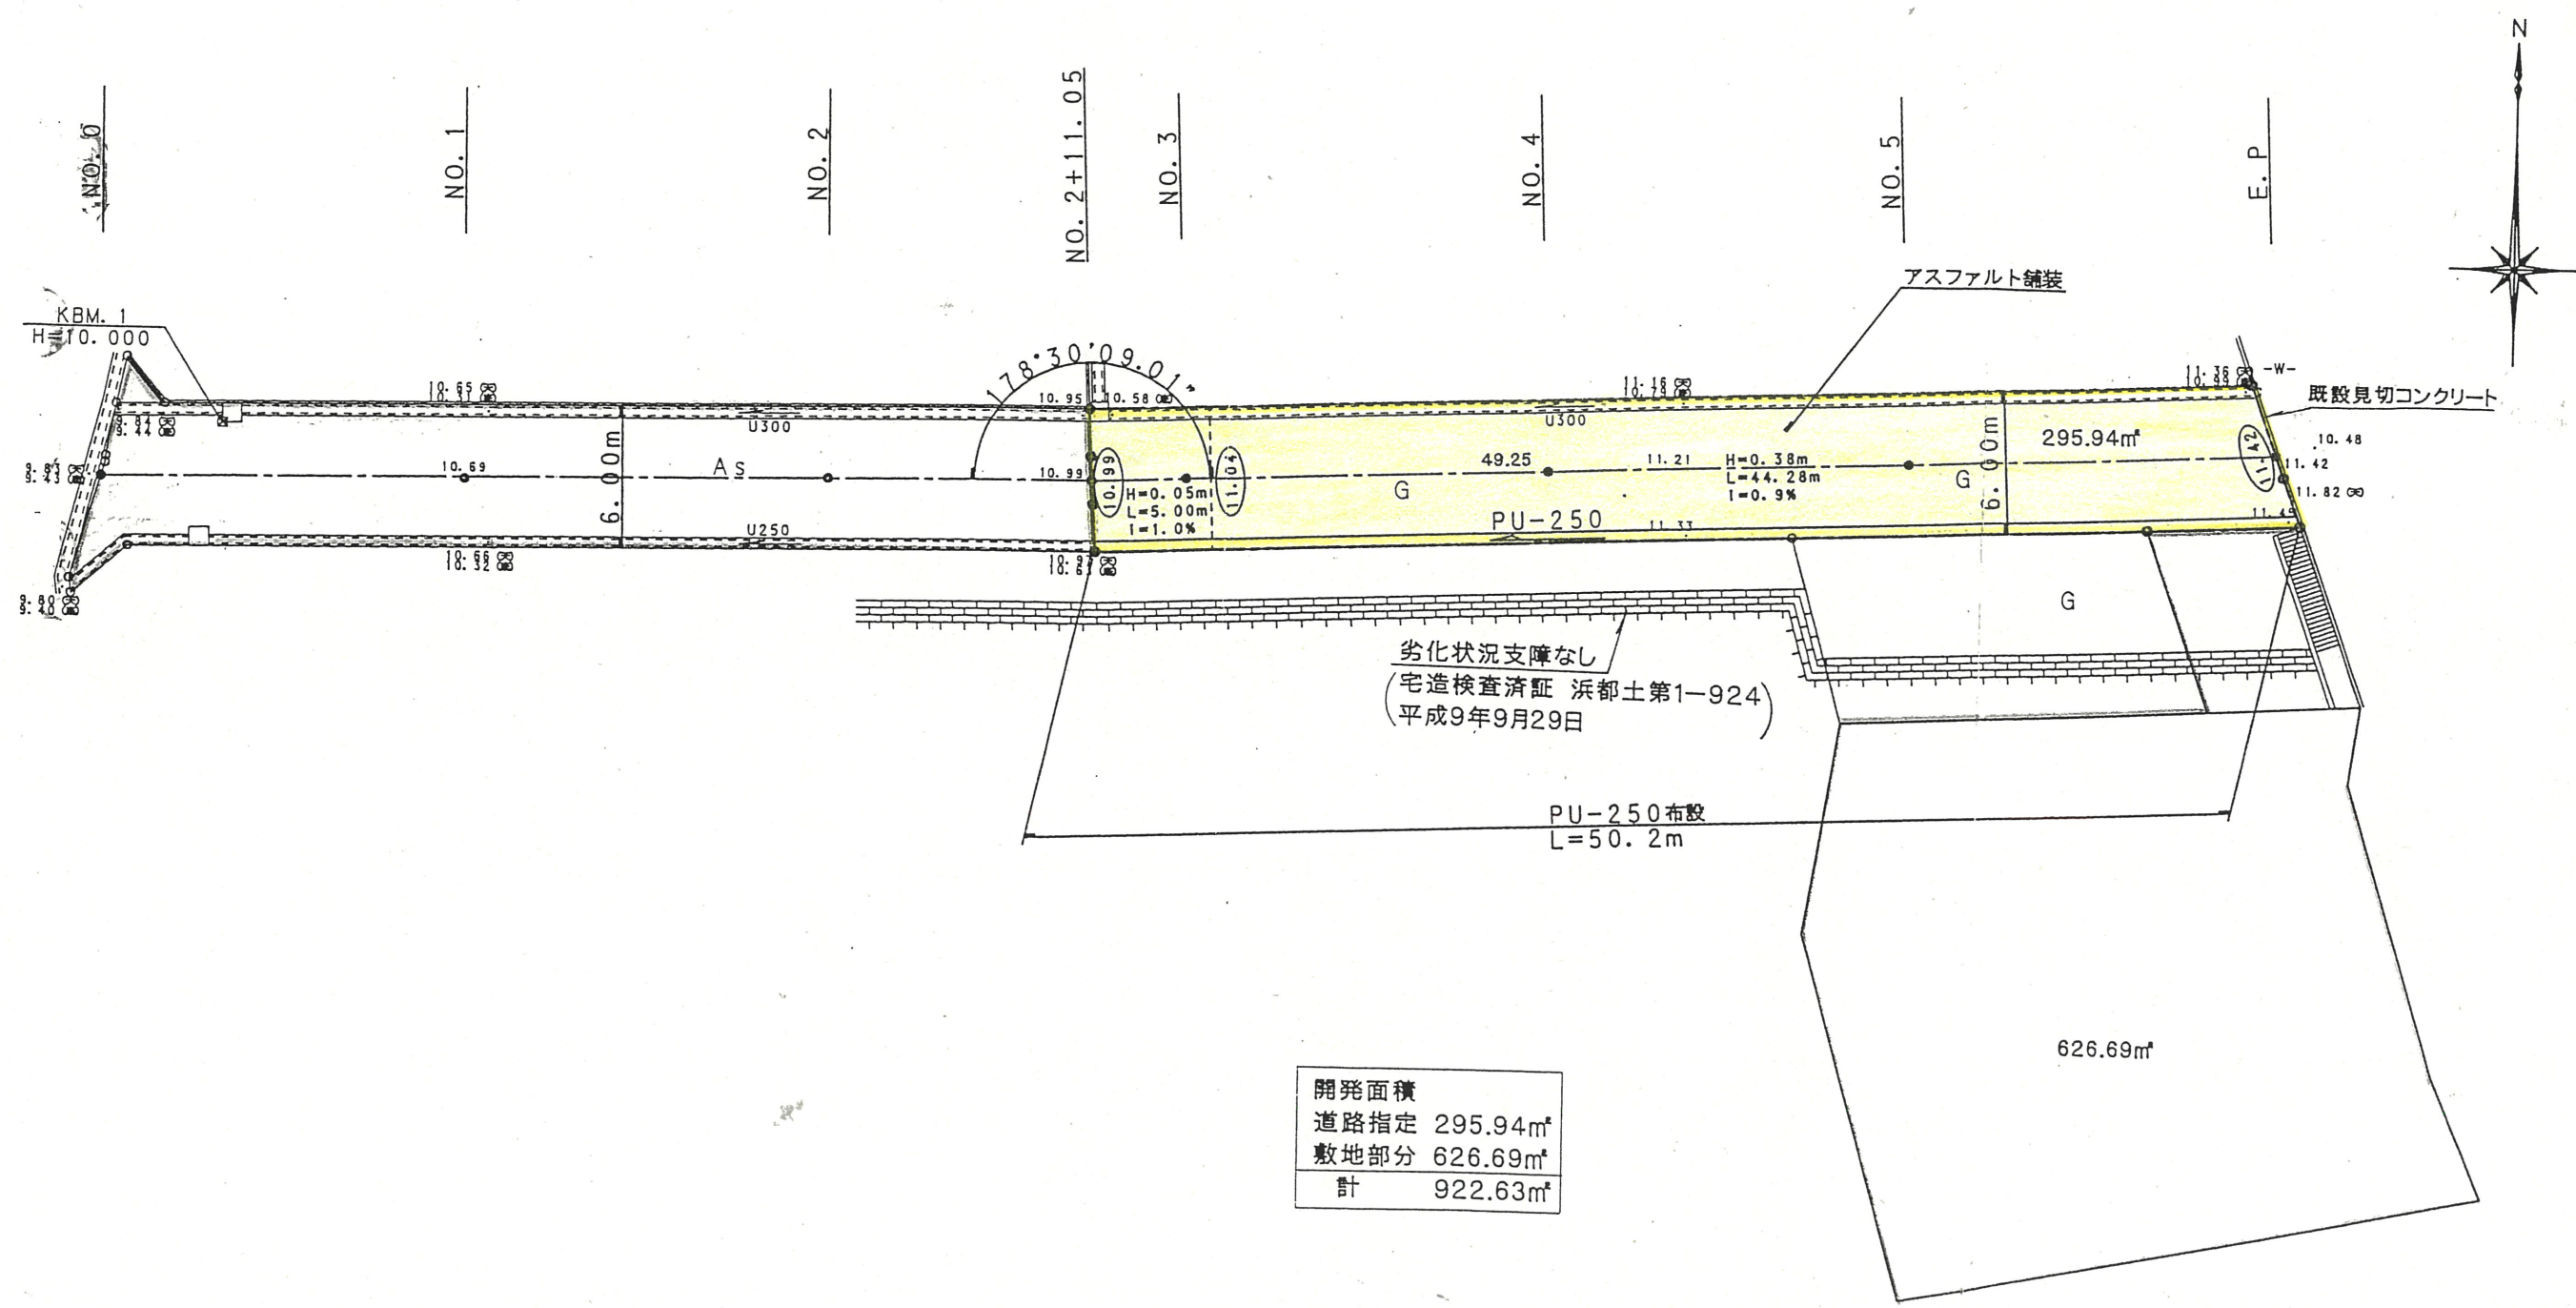

開発面積	
道路指定	295.94m ²
敷地部分	626.69m ²
計	922.63m ²