



付近見取図

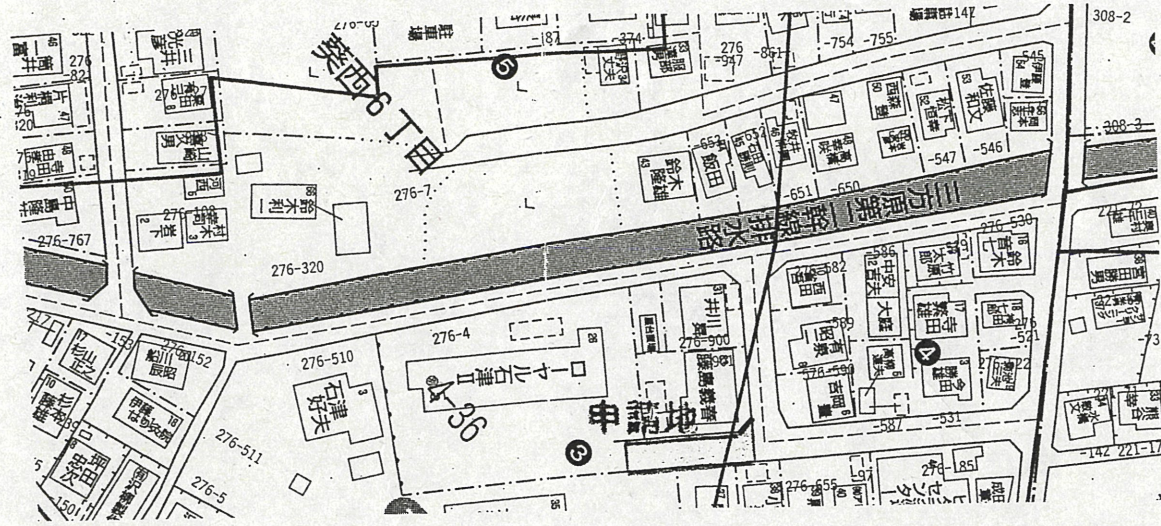


道路位置指定図	指定番号	19-7
葵西六丁目地内	指定年月日	H19.8.2

縮尺1:50 道路断面図

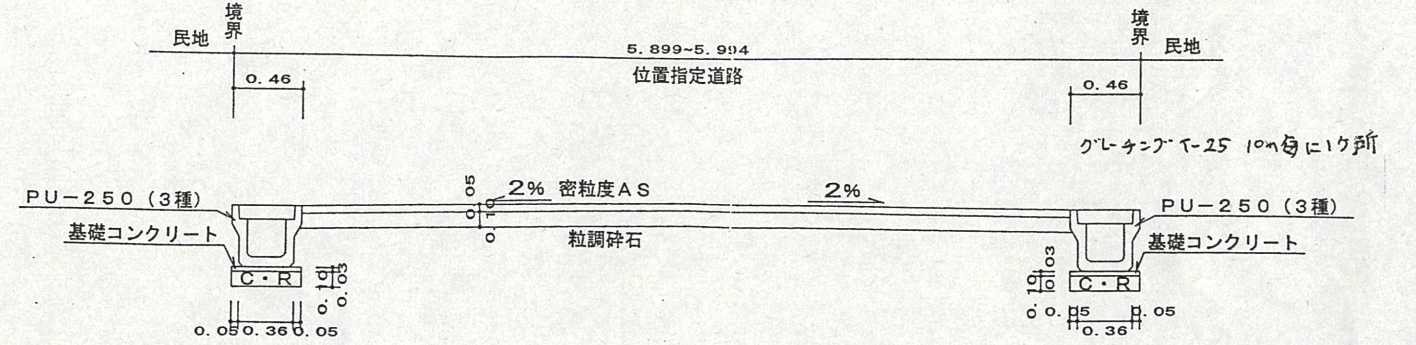


計画平面図

縮尺1:300
浜松市中区葵西六丁目

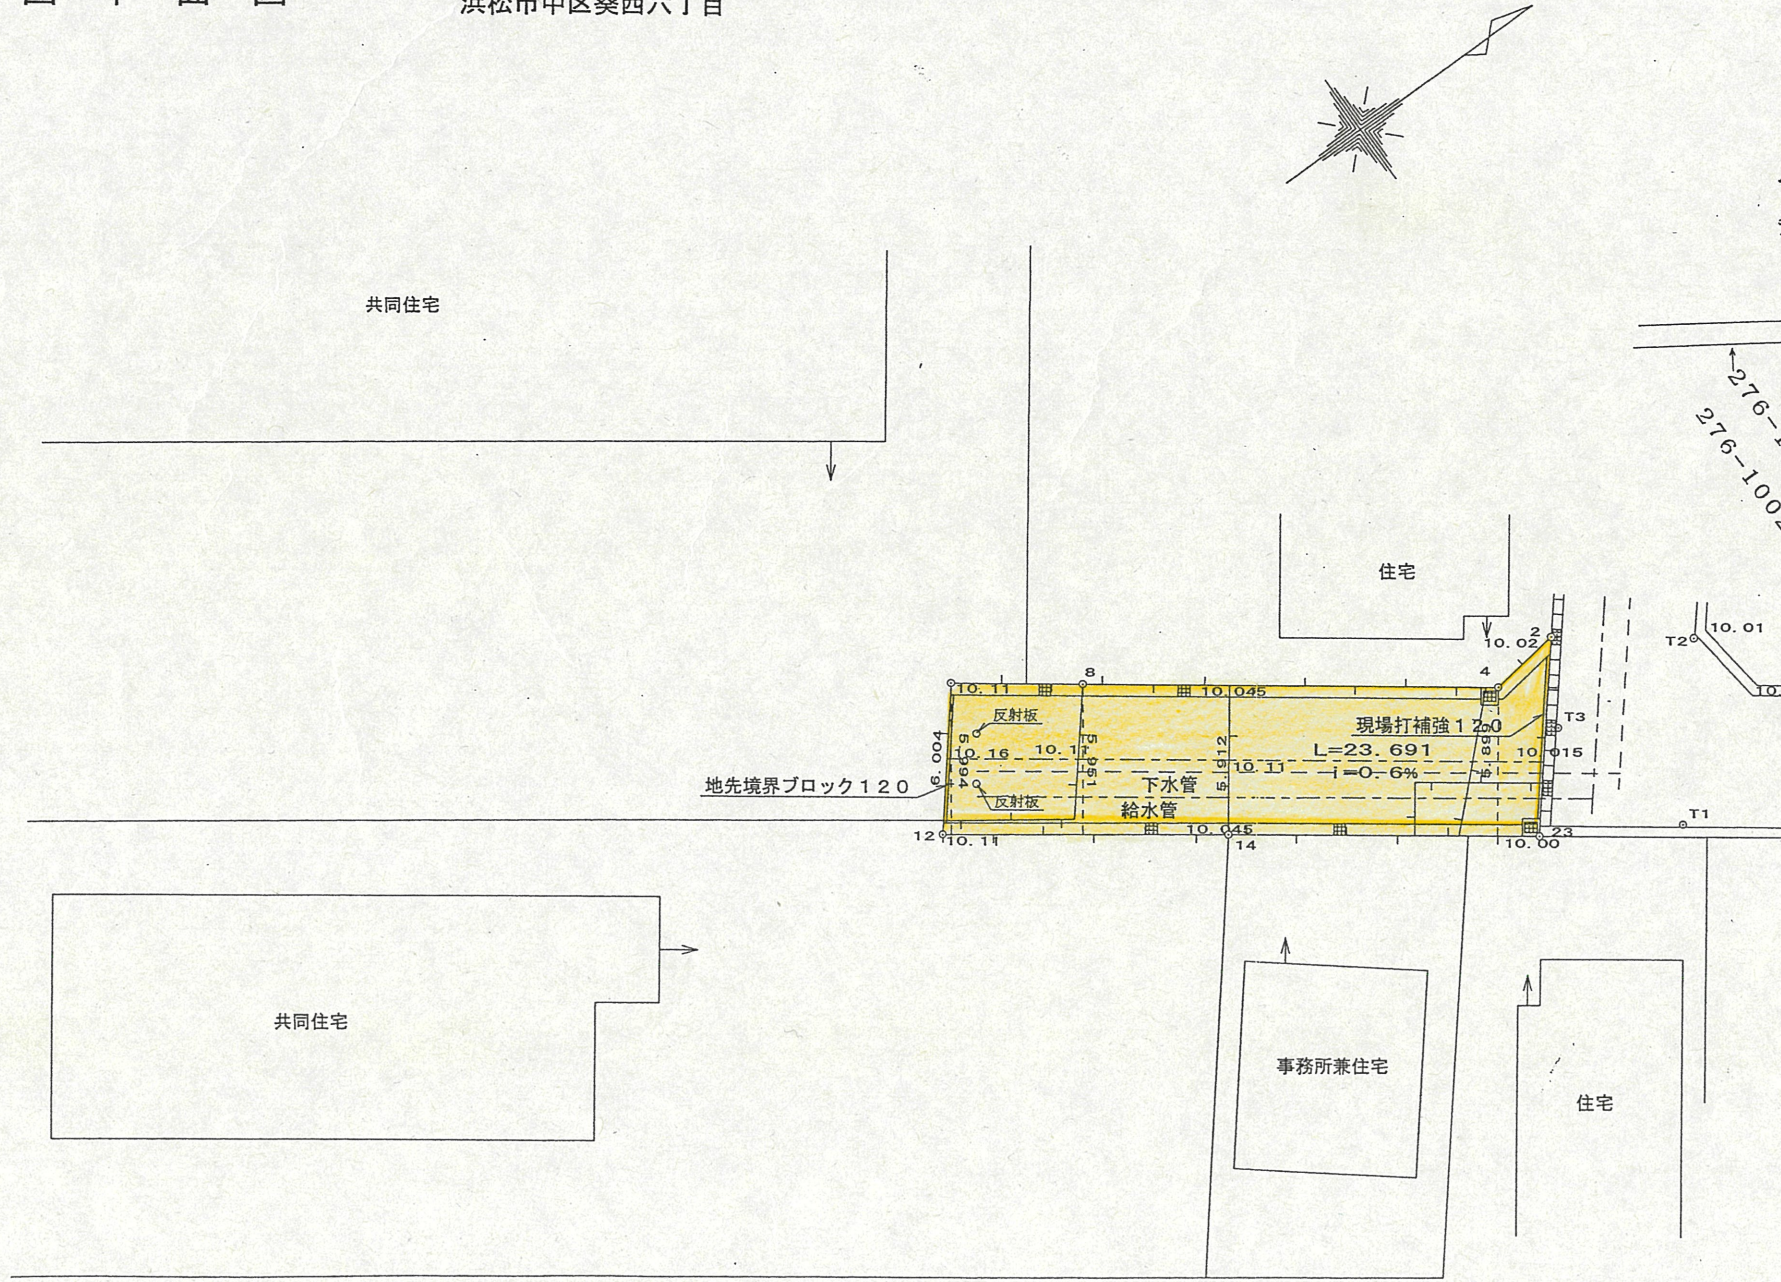

公図写

縮尺1:600

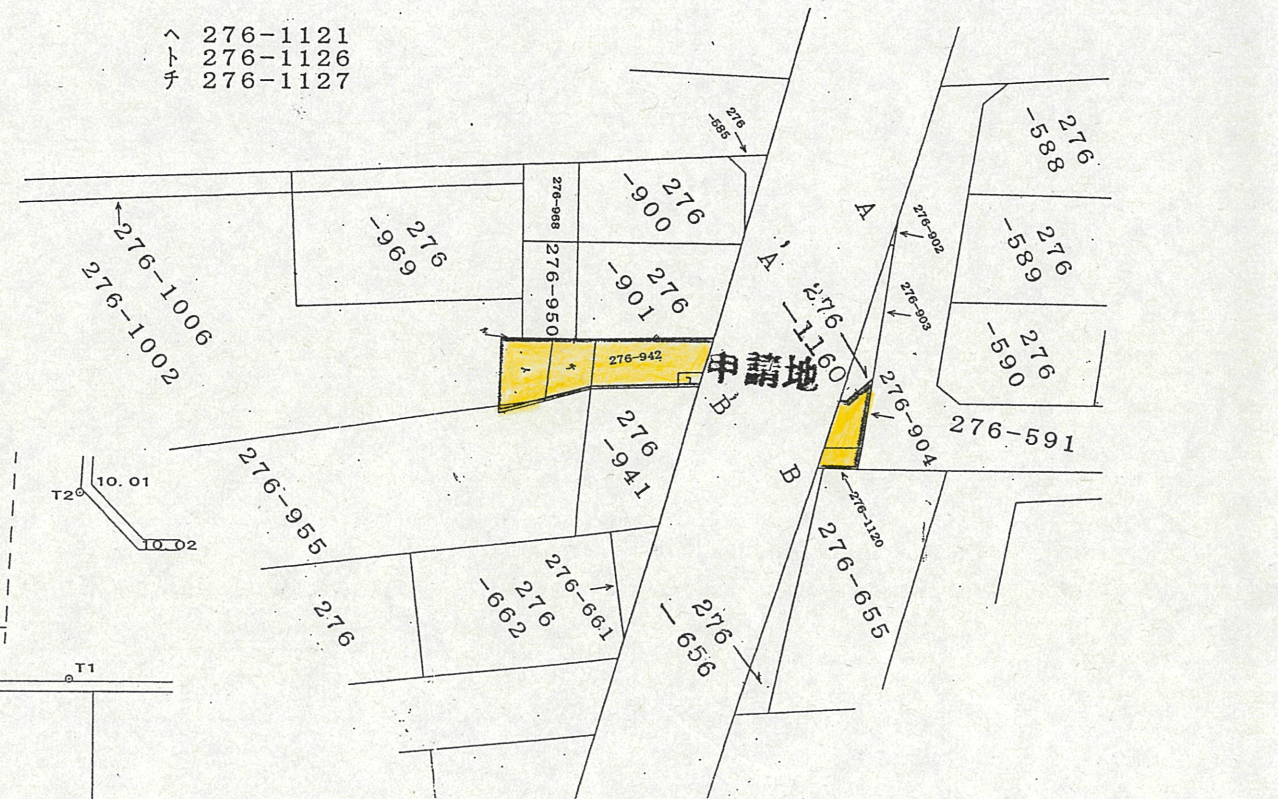

浜松市葵西六丁目
縮尺1:250

