



道路位置指定図	指定番号	25-14
野口町	指定年月日	H26.5.12


附近見取図

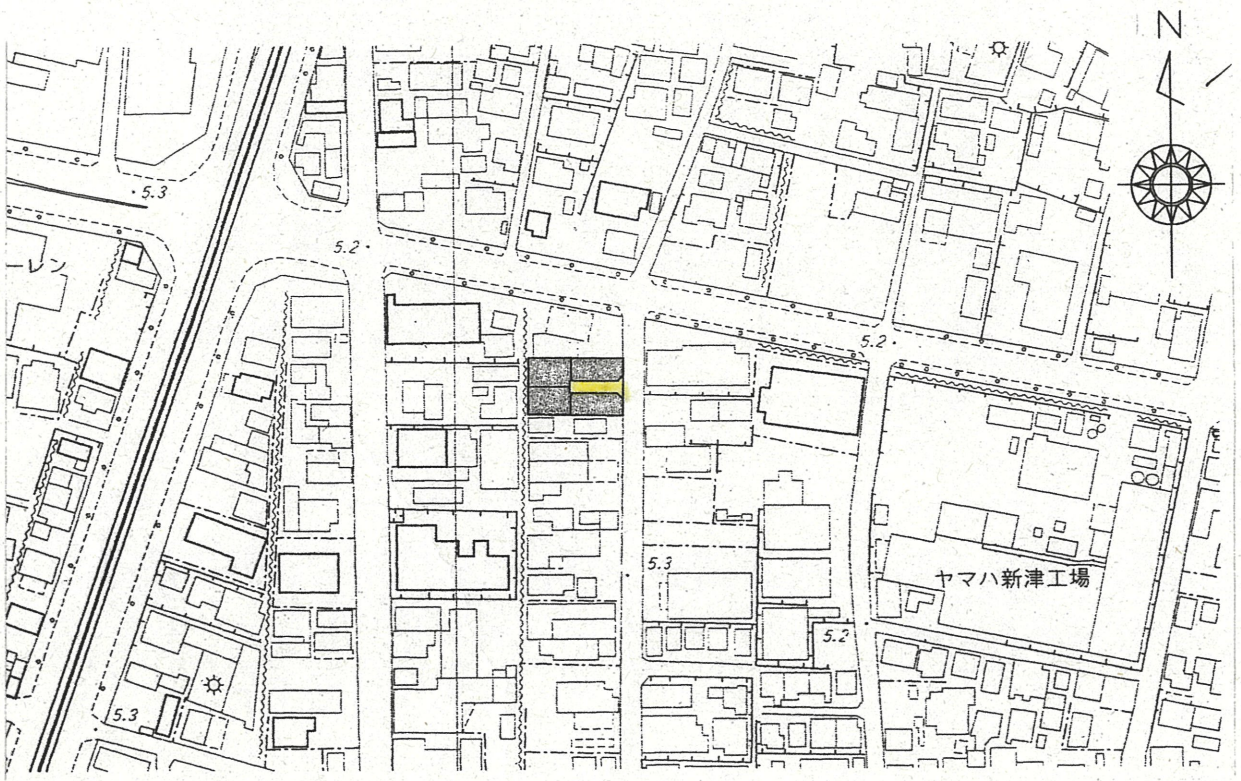

公図写 縮尺:1/600

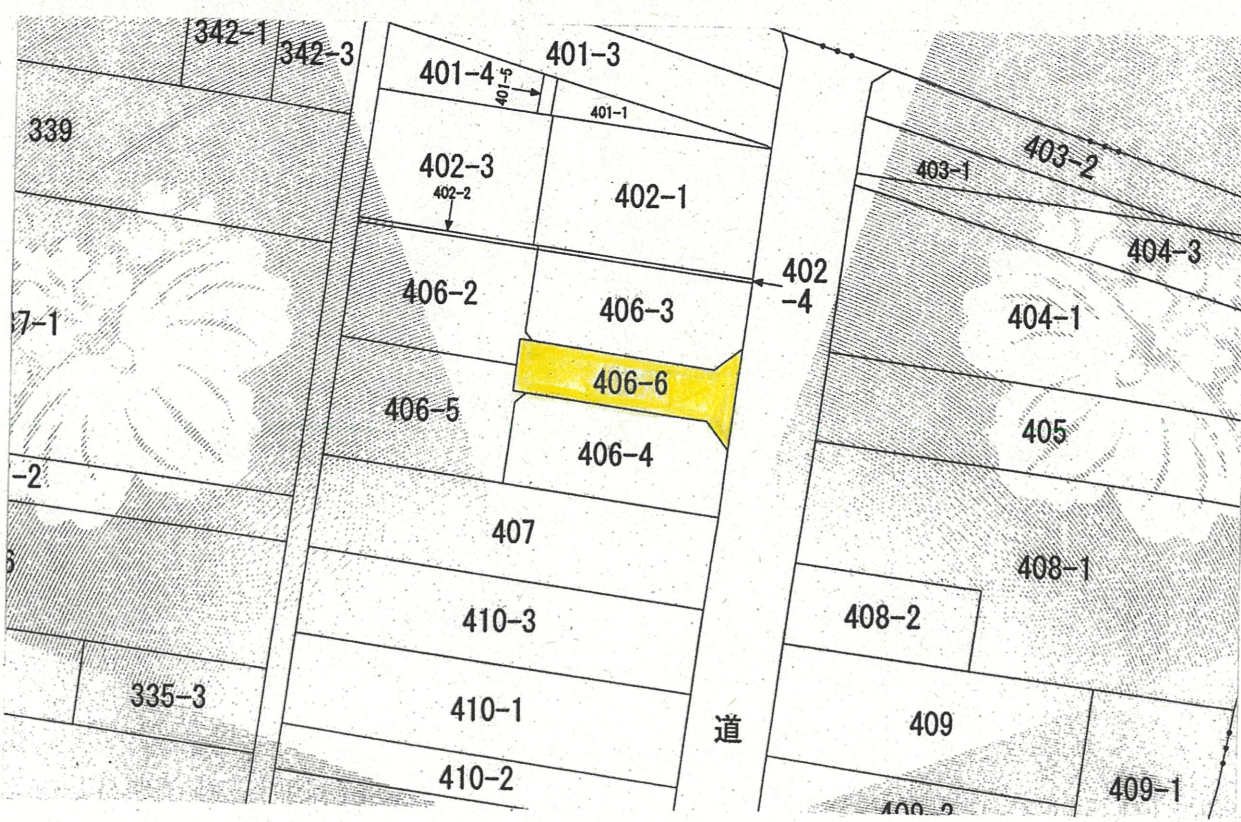

実測平面図 縮尺:1/200

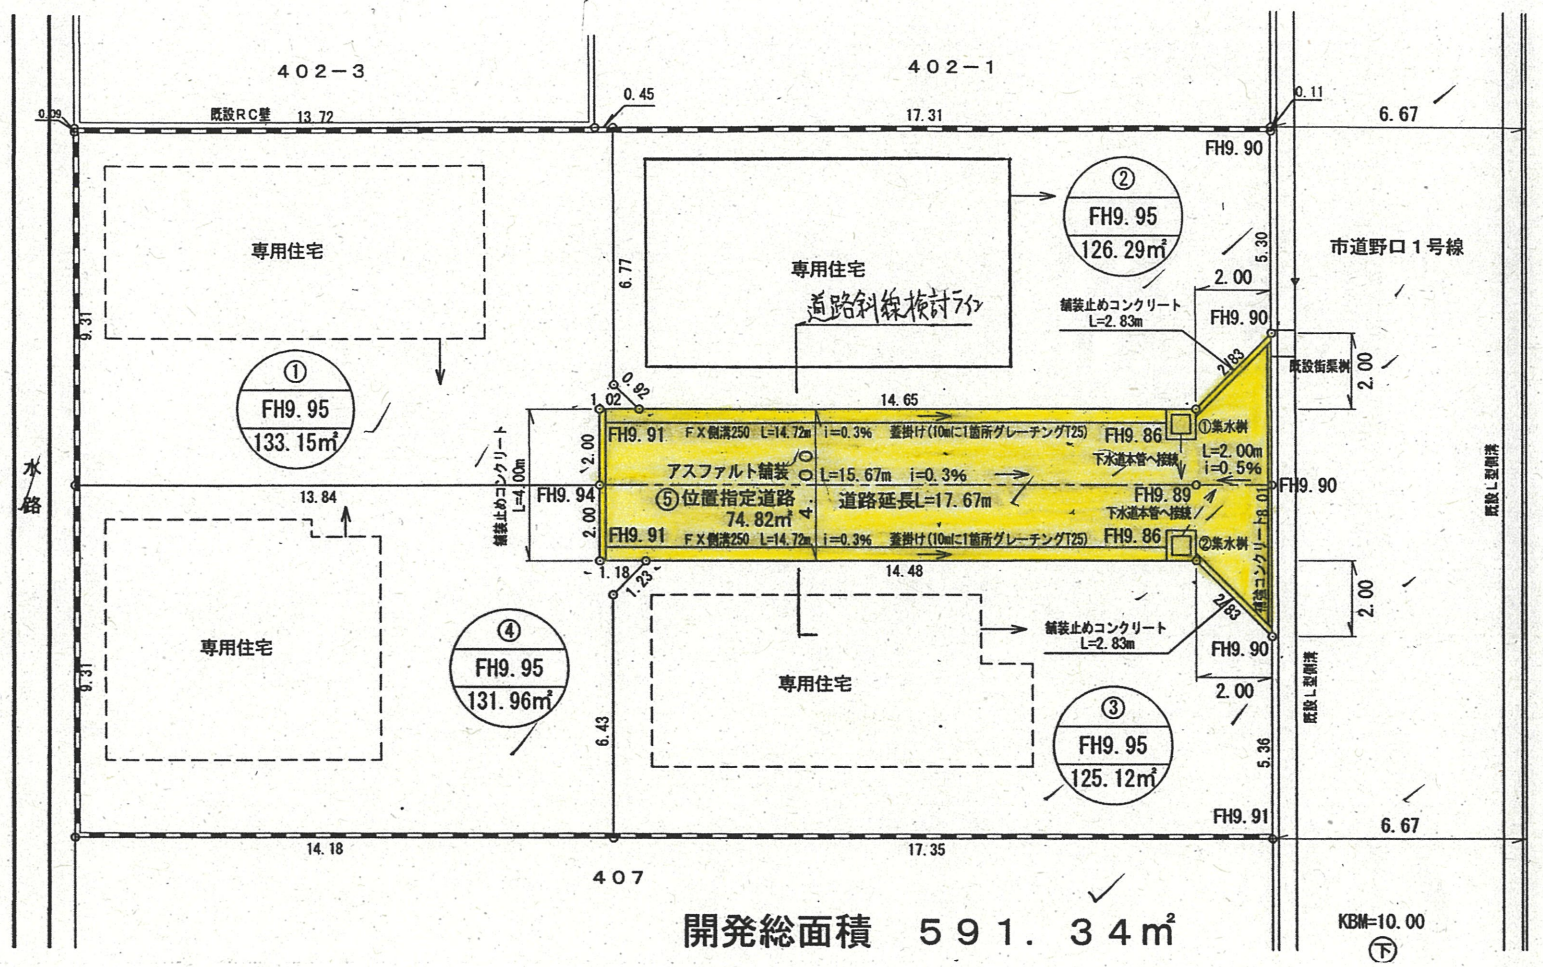

道路断面図 縮尺:1/40

