



附近見取図

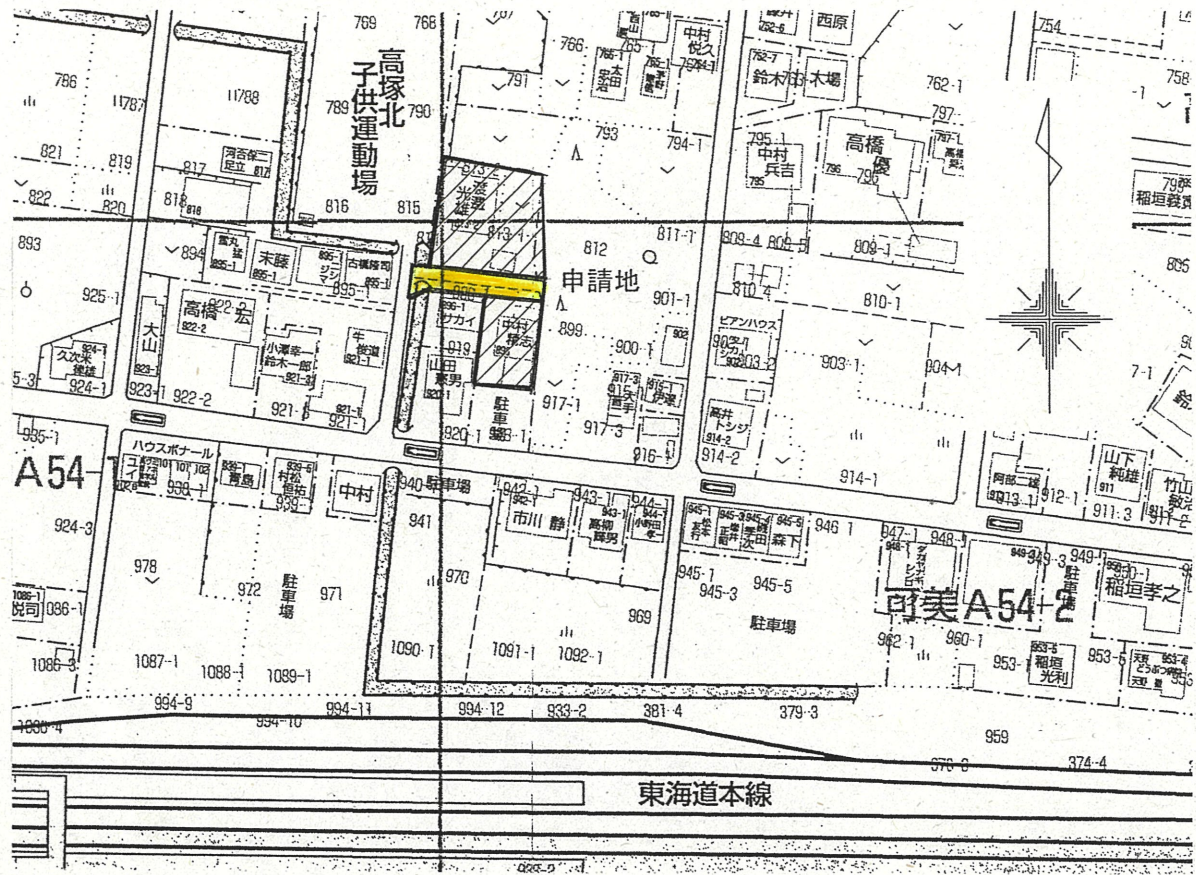

実測平面図 縮尺:1/200

道路位置指定図	指定番号	25-3
高塚町	指定年月日	H25.8.5

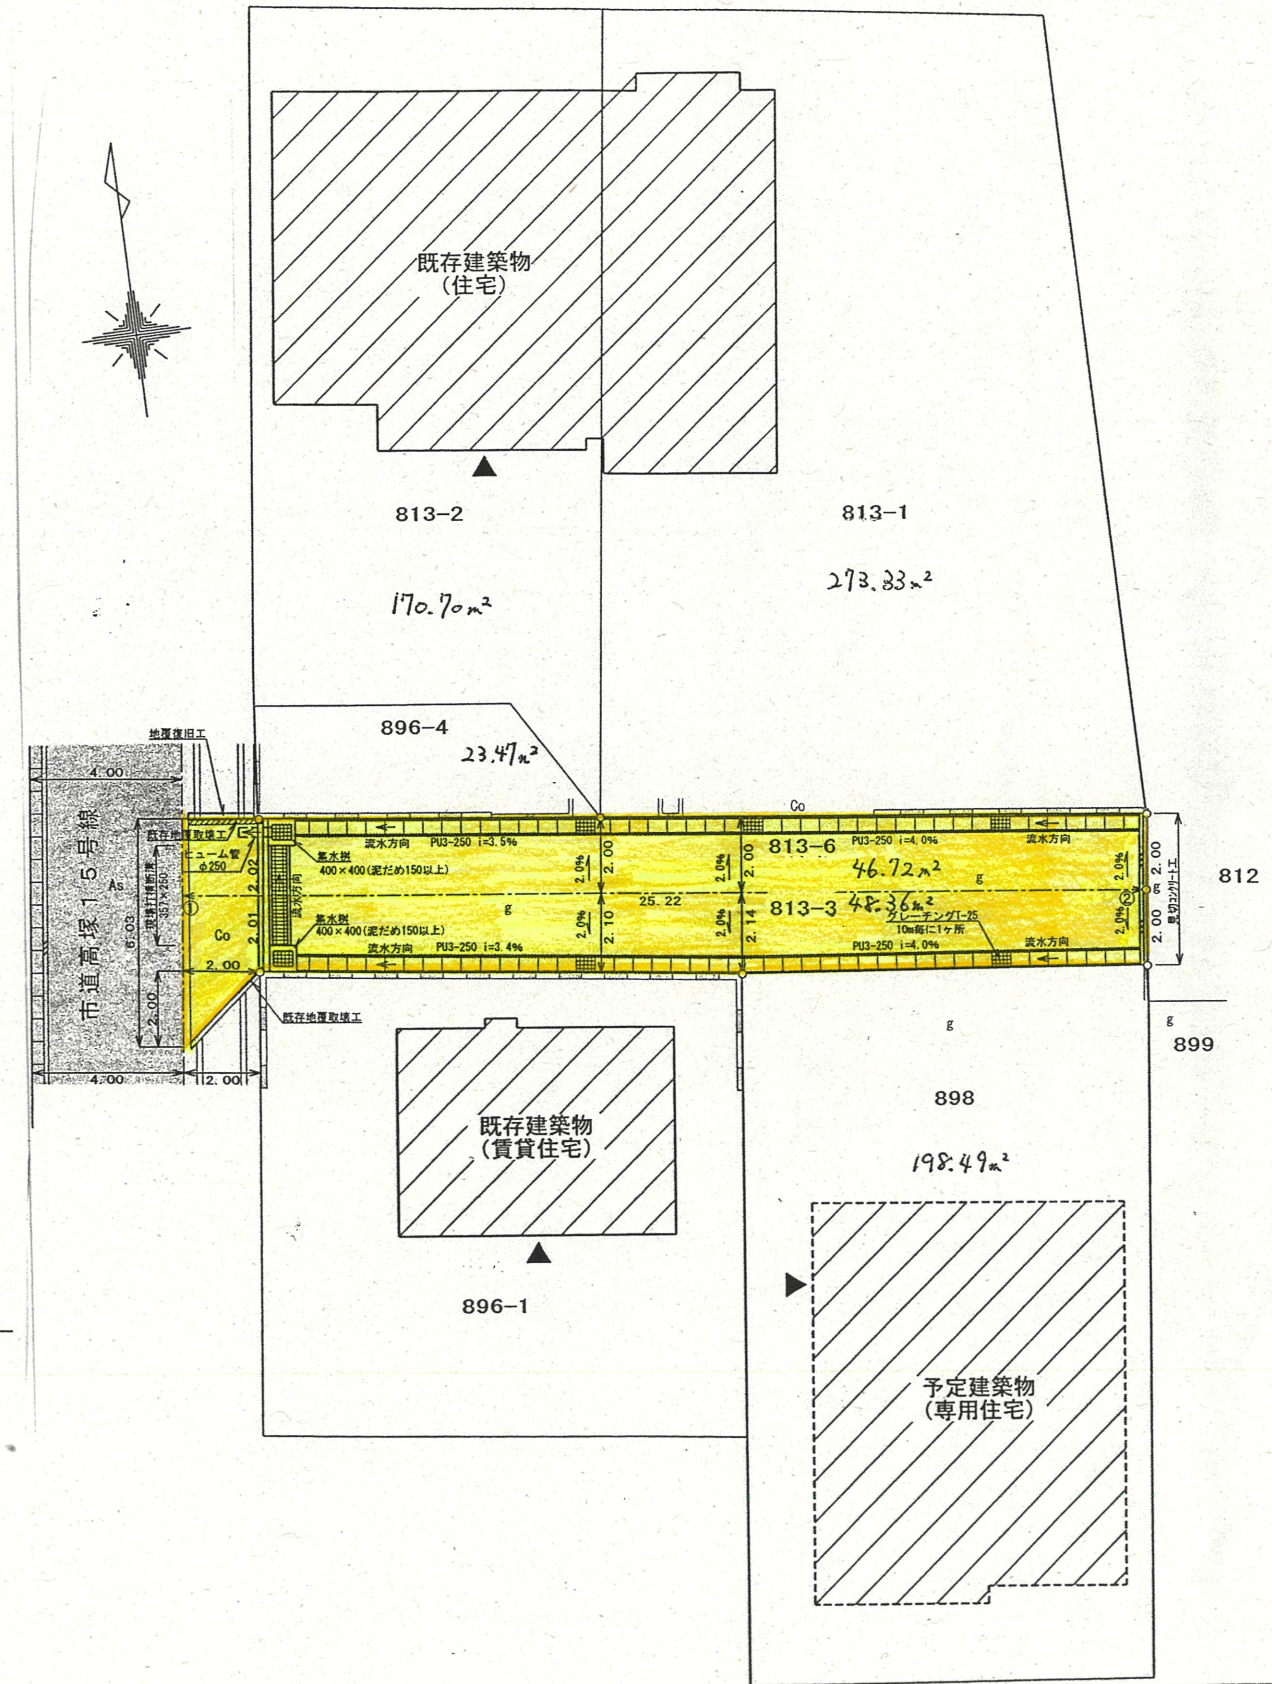

公図写 縮尺:1/500



道路断面図 縮尺:1/50

