



道路位置指定図	指定番号	27-1
上浅田二丁目	指定年月日	H27.6.4


附近見取図

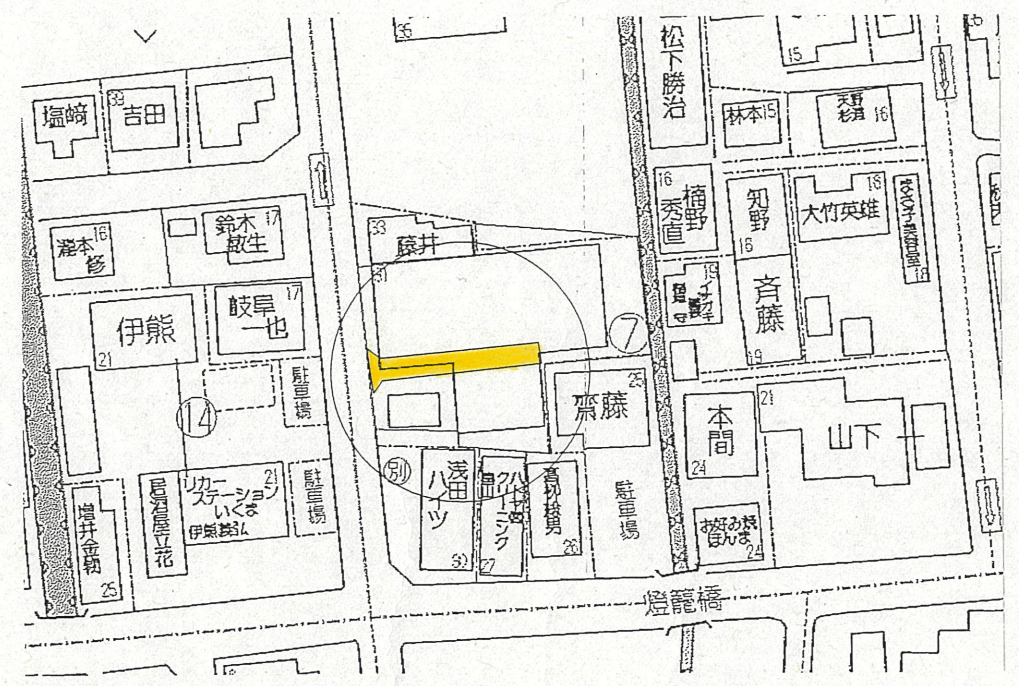

公図写 縮尺:1/500

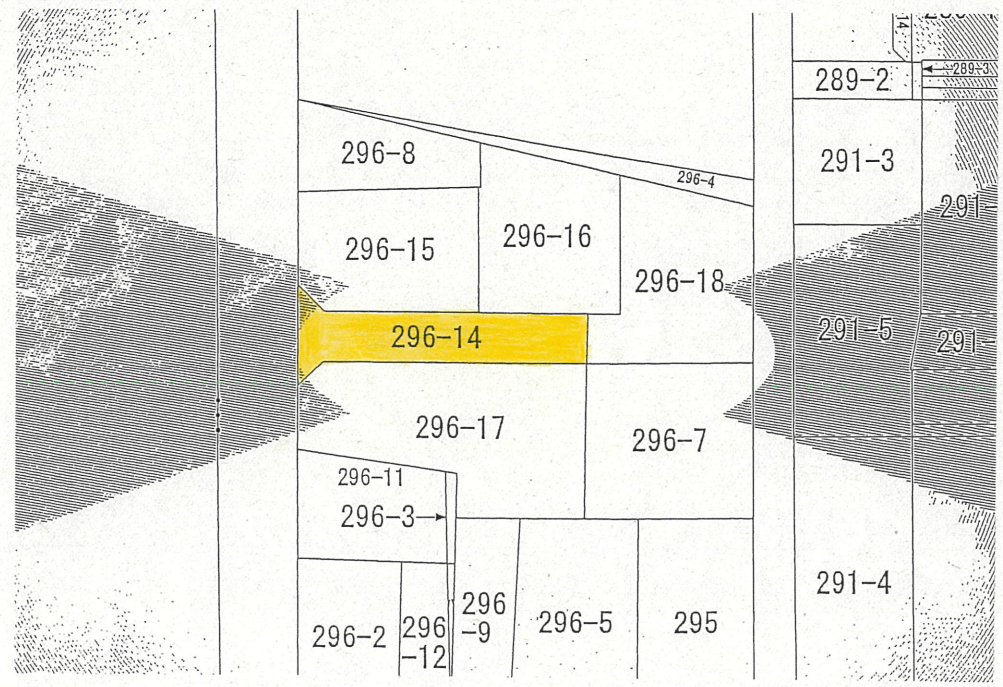

実測平面図 縮尺:1/300

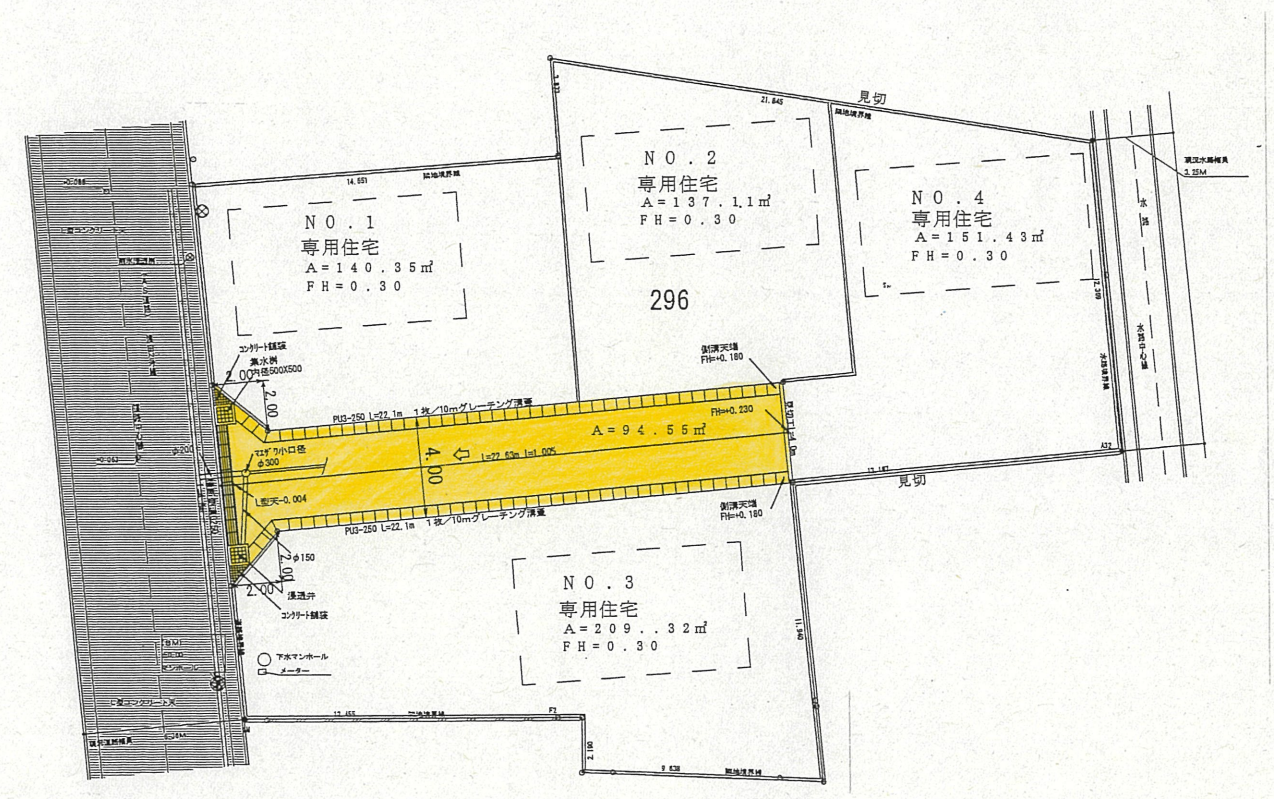

道路断面図 縮尺:1/50

