



道路位置指定図	指定番号	28-16
富塚町	指定年月日	H29.4.12

(1/2)

実測平面図 縮尺: 1/250

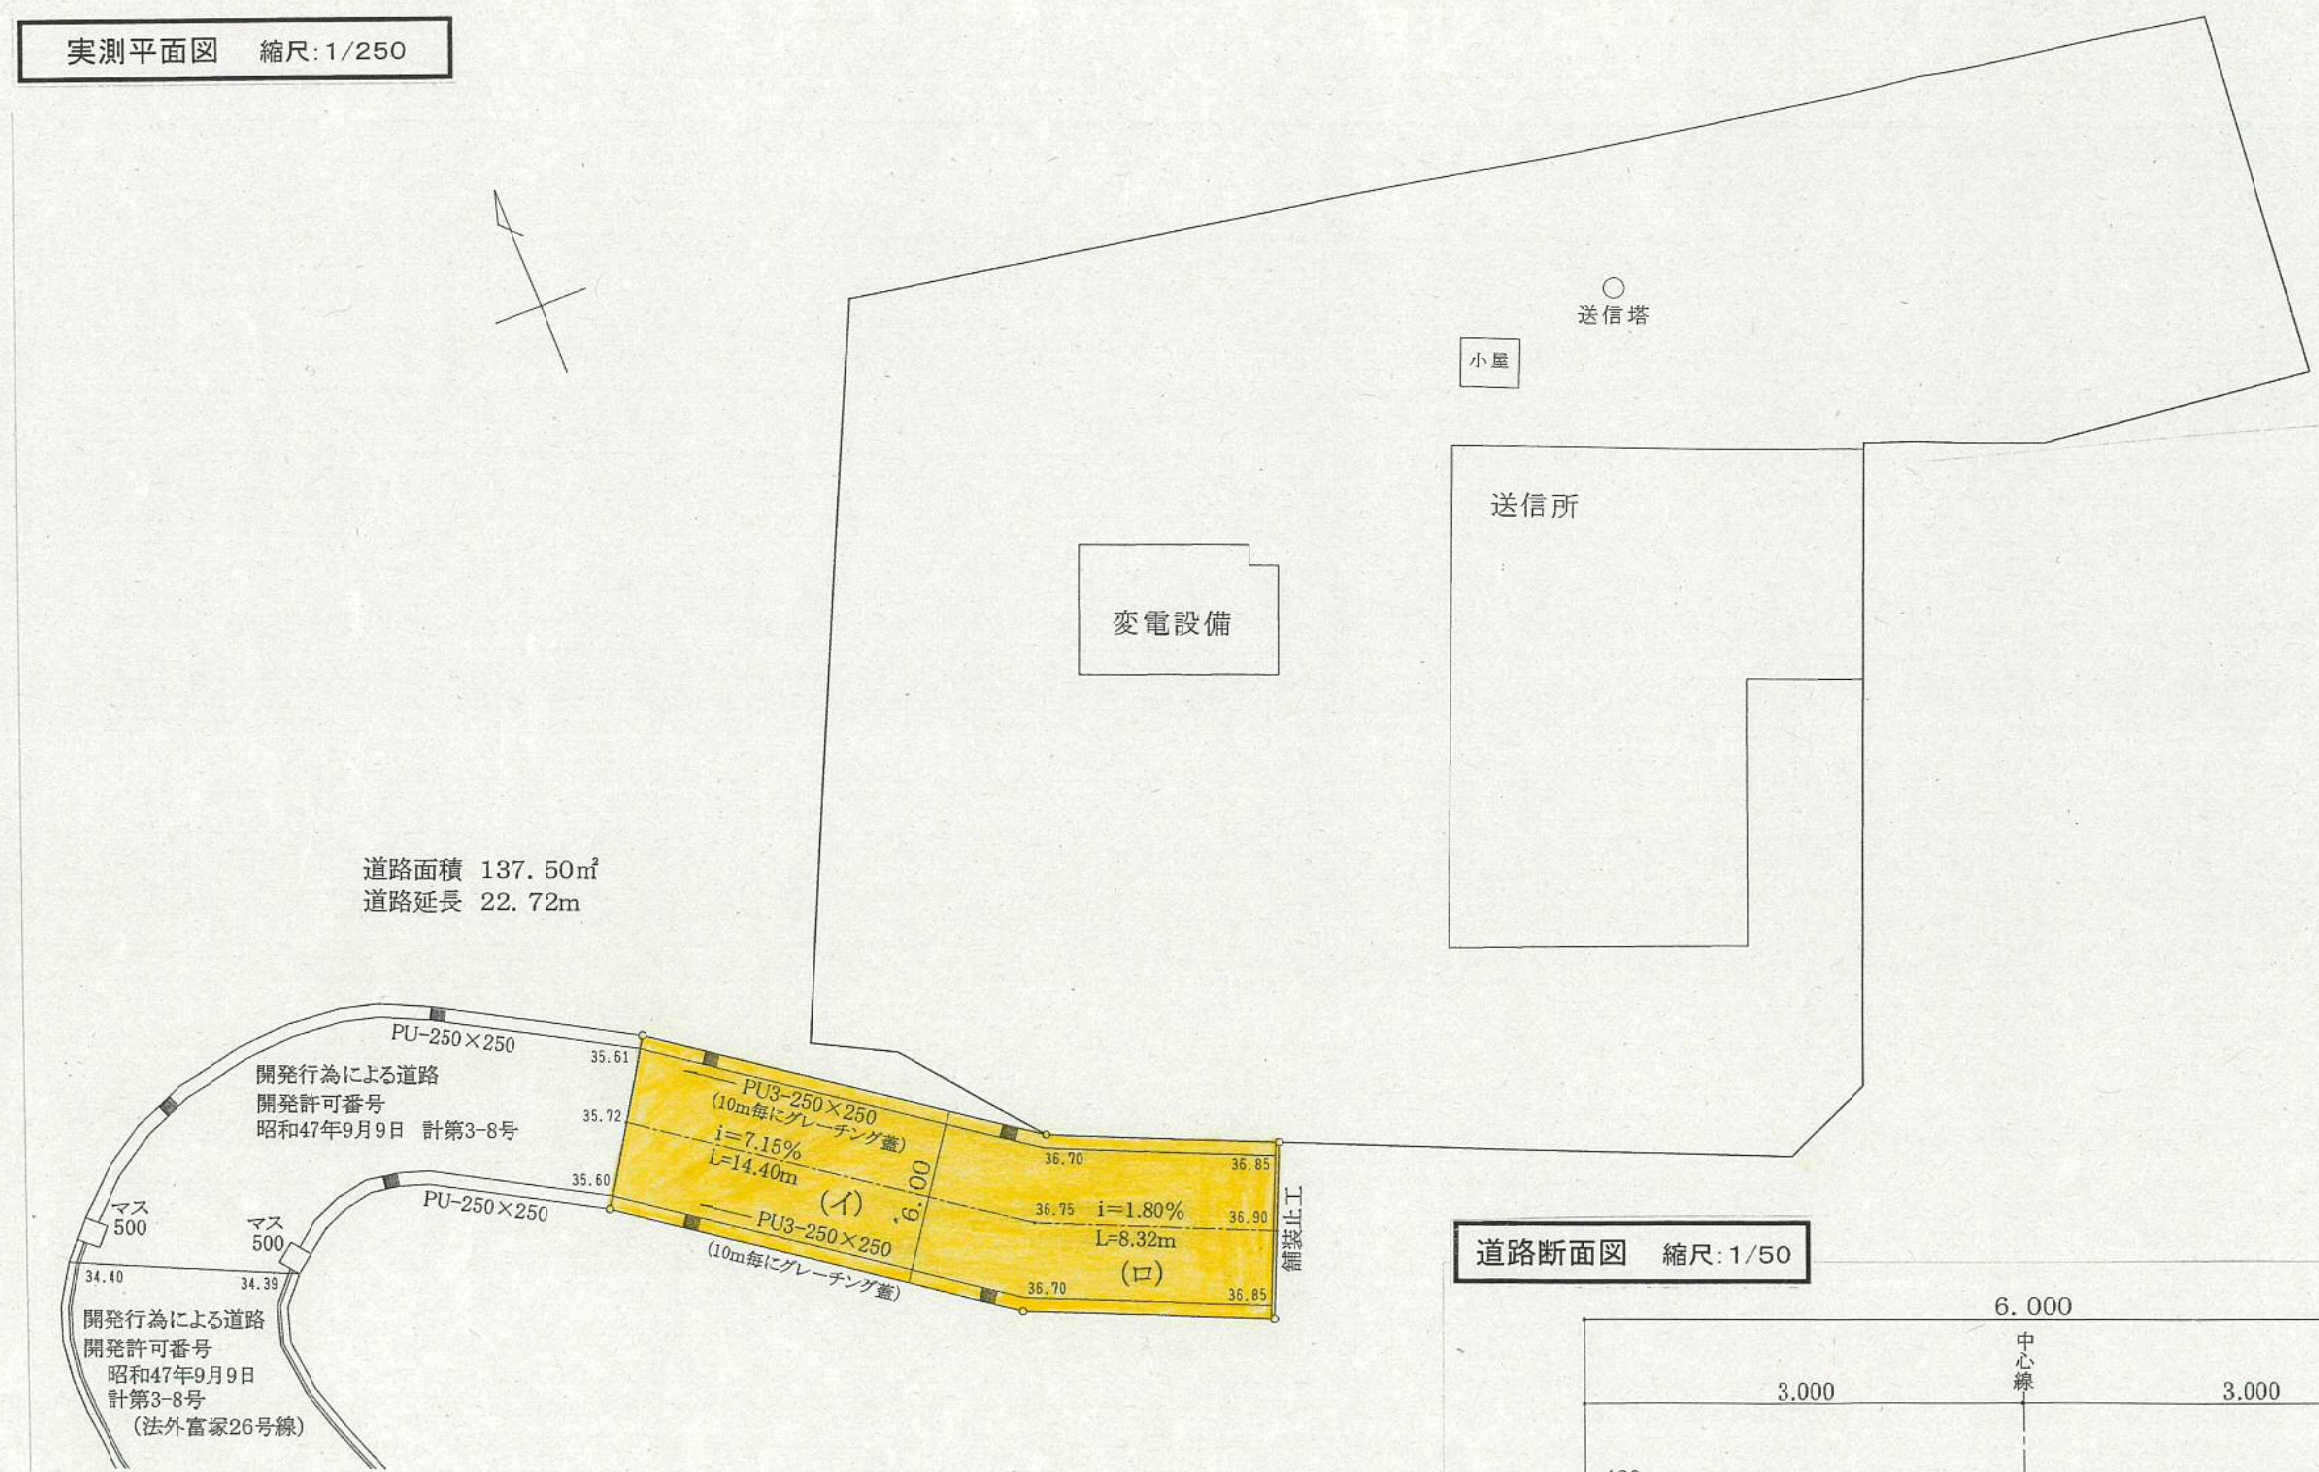

道路断面図 縮尺: 1/50

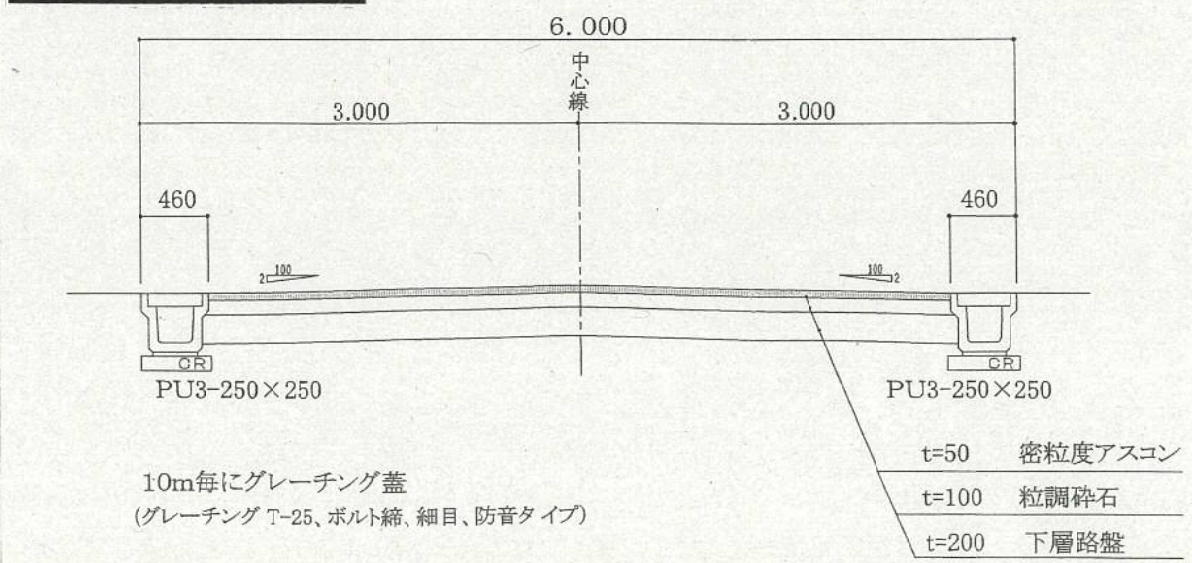

道路位置指定図	指定番号	28-16
富塚町	指定年月日	H29.4.12

公図写 縮尺: 1/500

附近見取図

