


道路位置指定図	指定番号	28-21
幸四丁目	指定年月日	H29.8.15


附近見取図

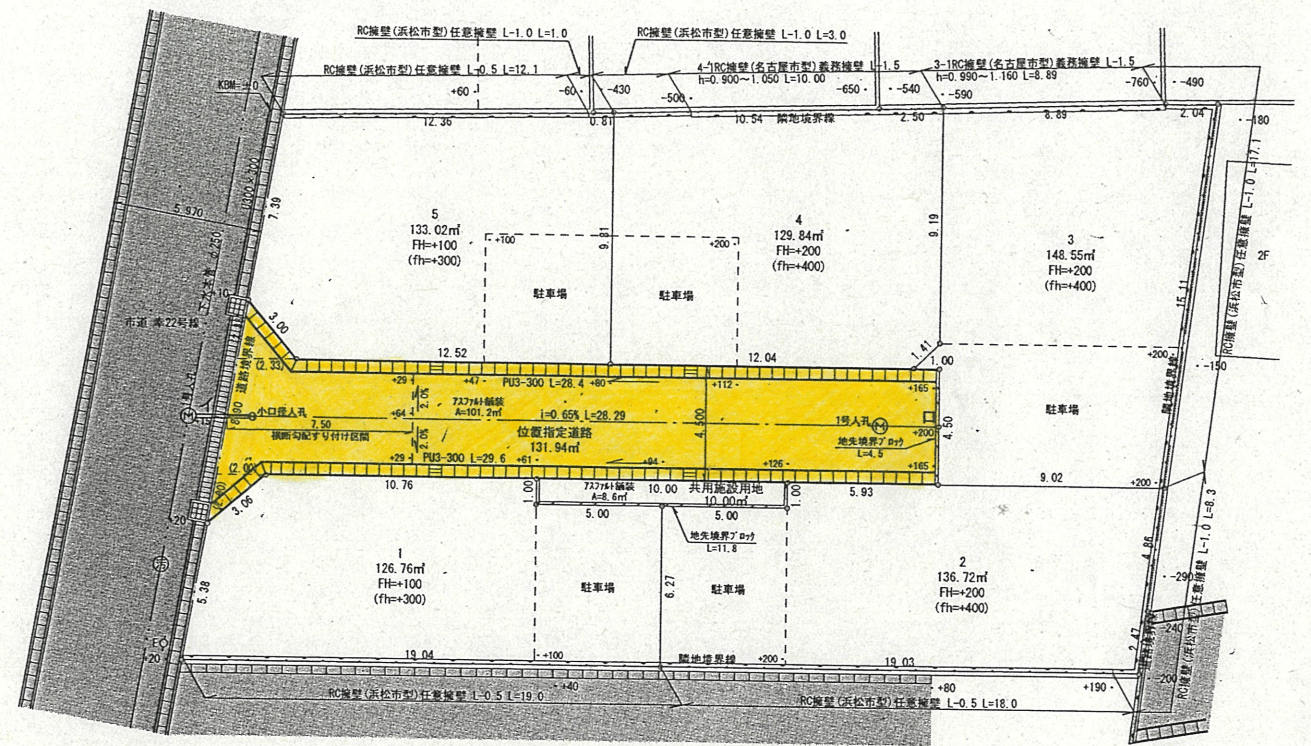

実測平面図 縮尺: 1/300



公図写 縮尺: 1/600

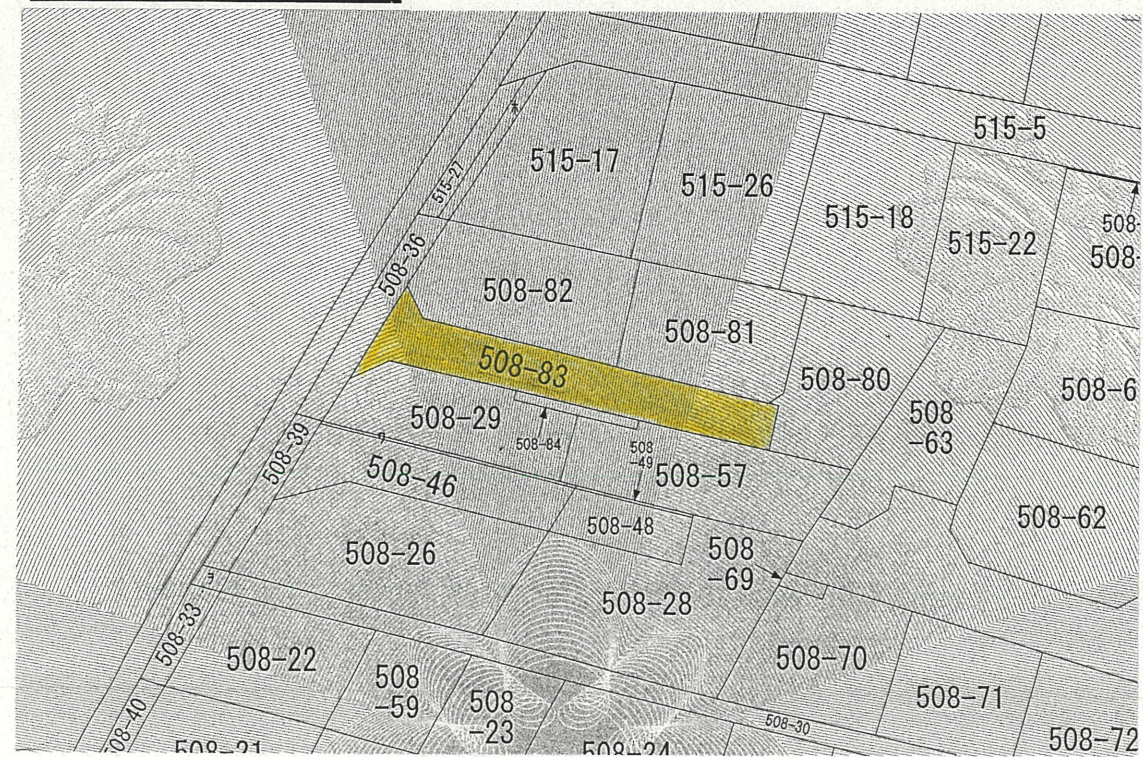

道路断面図 縮尺: 1/30

