



道路位置指定図	指定番号	28-9
篠ヶ瀬町	指定年月日	H28.11.10

附近見取図

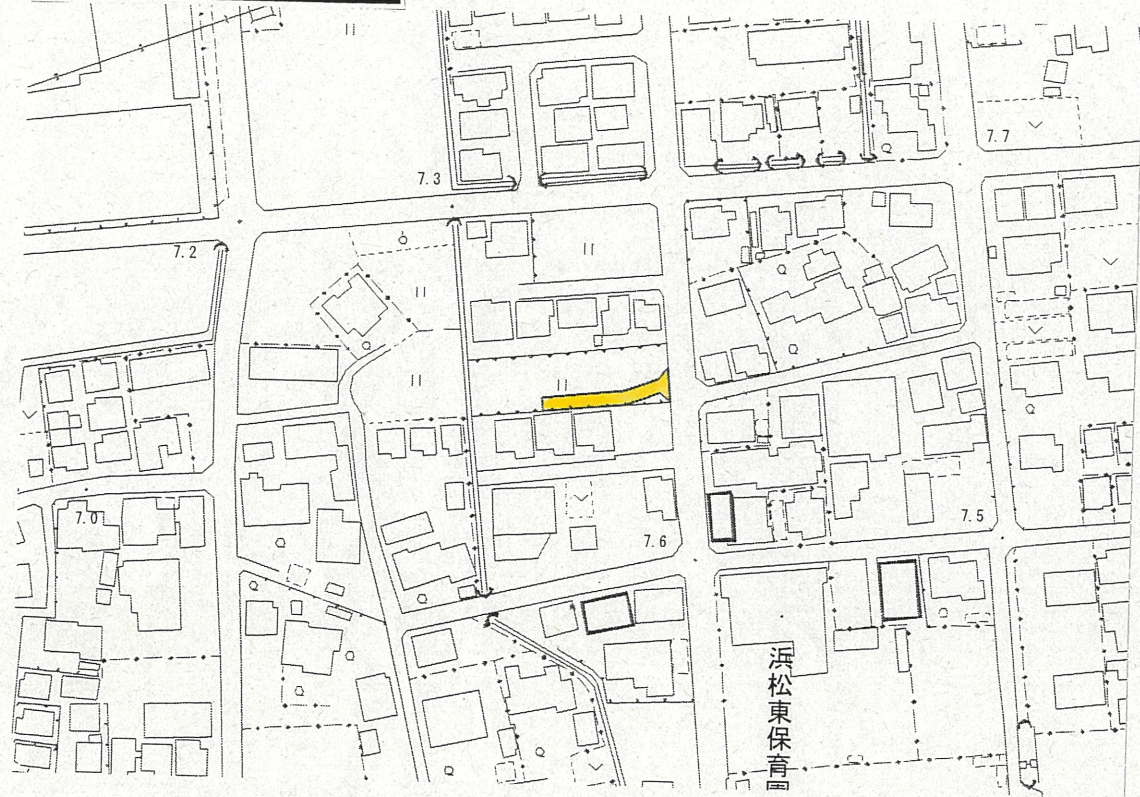


実測平面図 縮尺:1/300

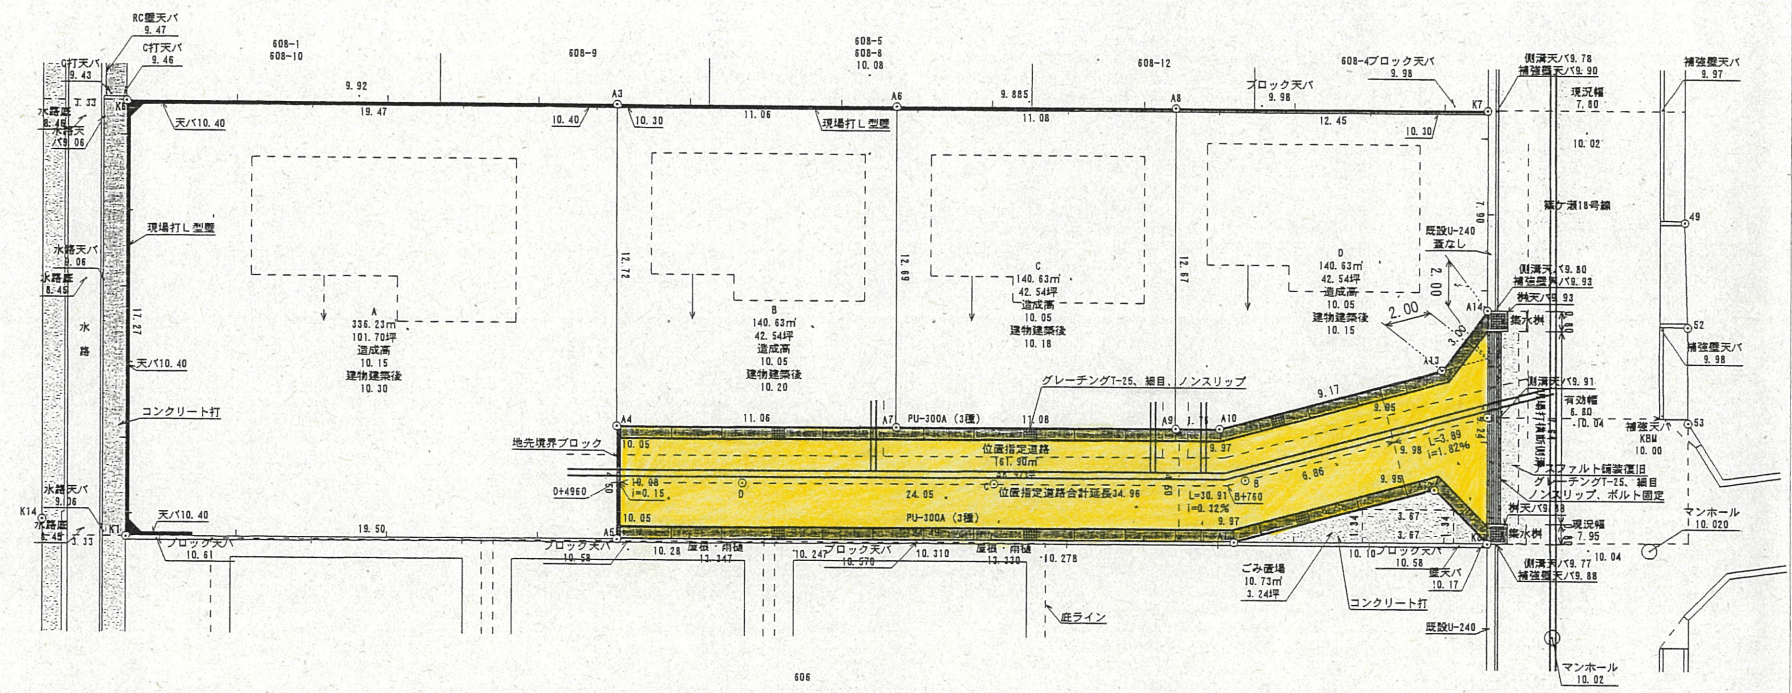

※新設道路側溝は10mに1ヶ所(本図面のとおり)にグレーチングT-25、細目、ノンスリップを設置。

公図写 縮尺:1/500

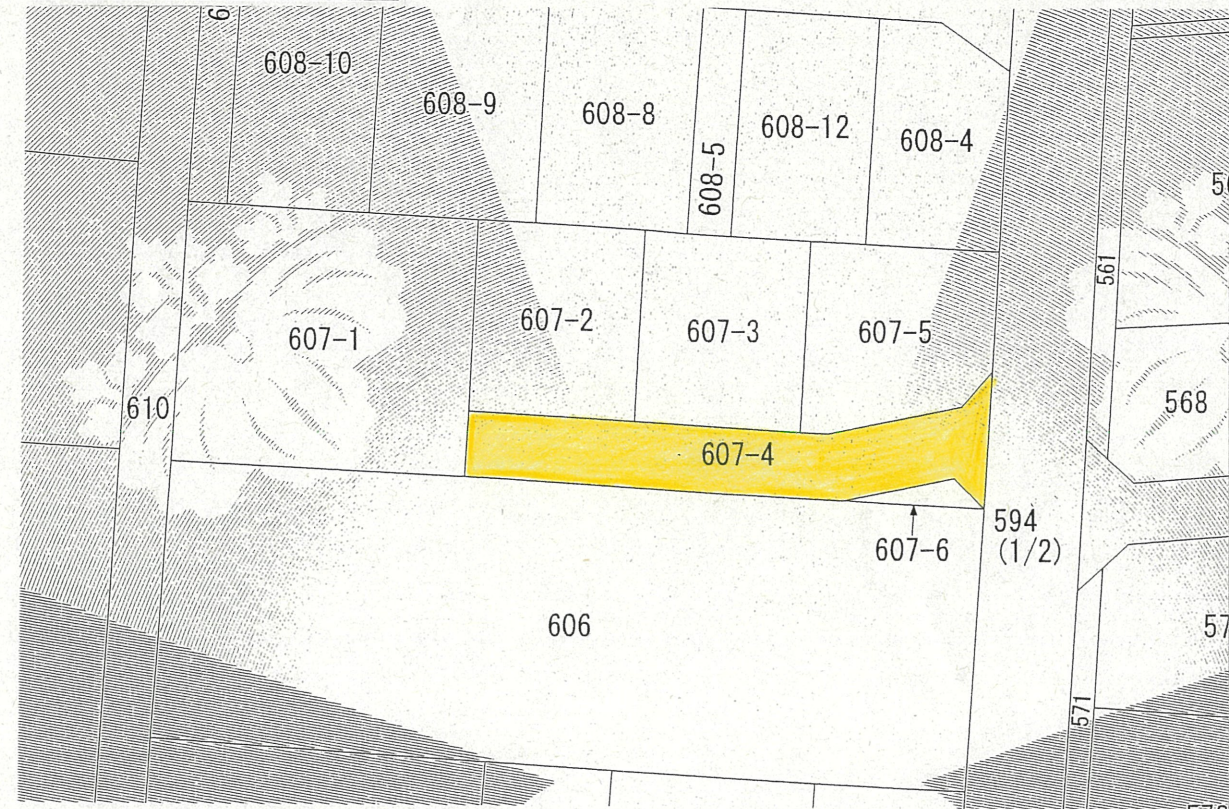

道路断面図 縮尺:1/30

