


附近見取図

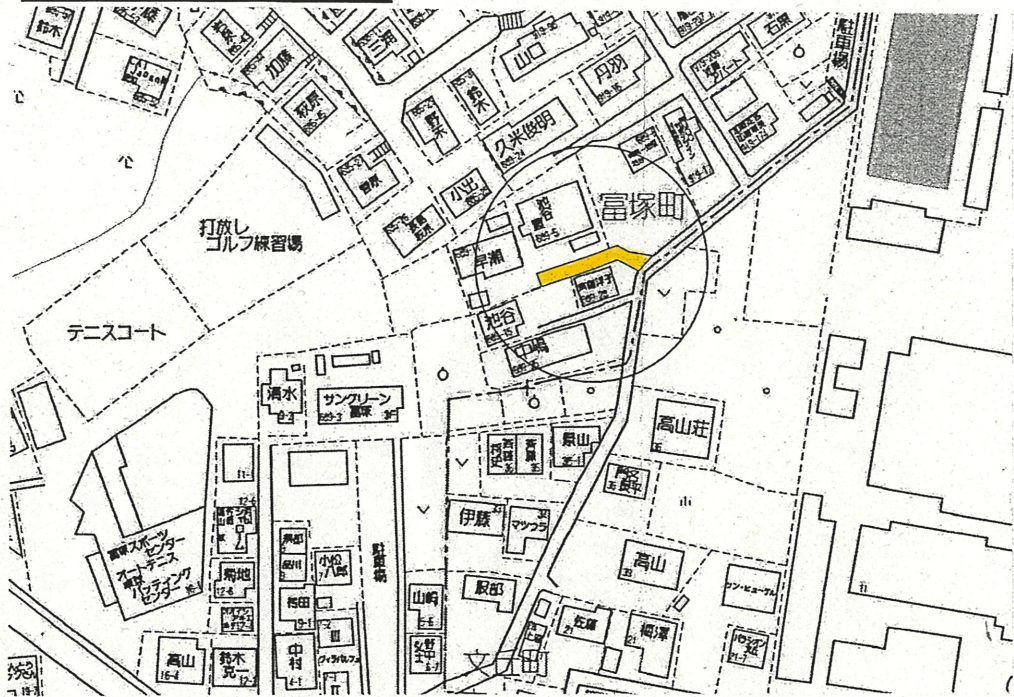


公図写 縮尺:1/600



道路位置指定図	指定番号	29-3
富塚町	指定年月日	H29. 9. 11

実測平面図 縮尺:1/200

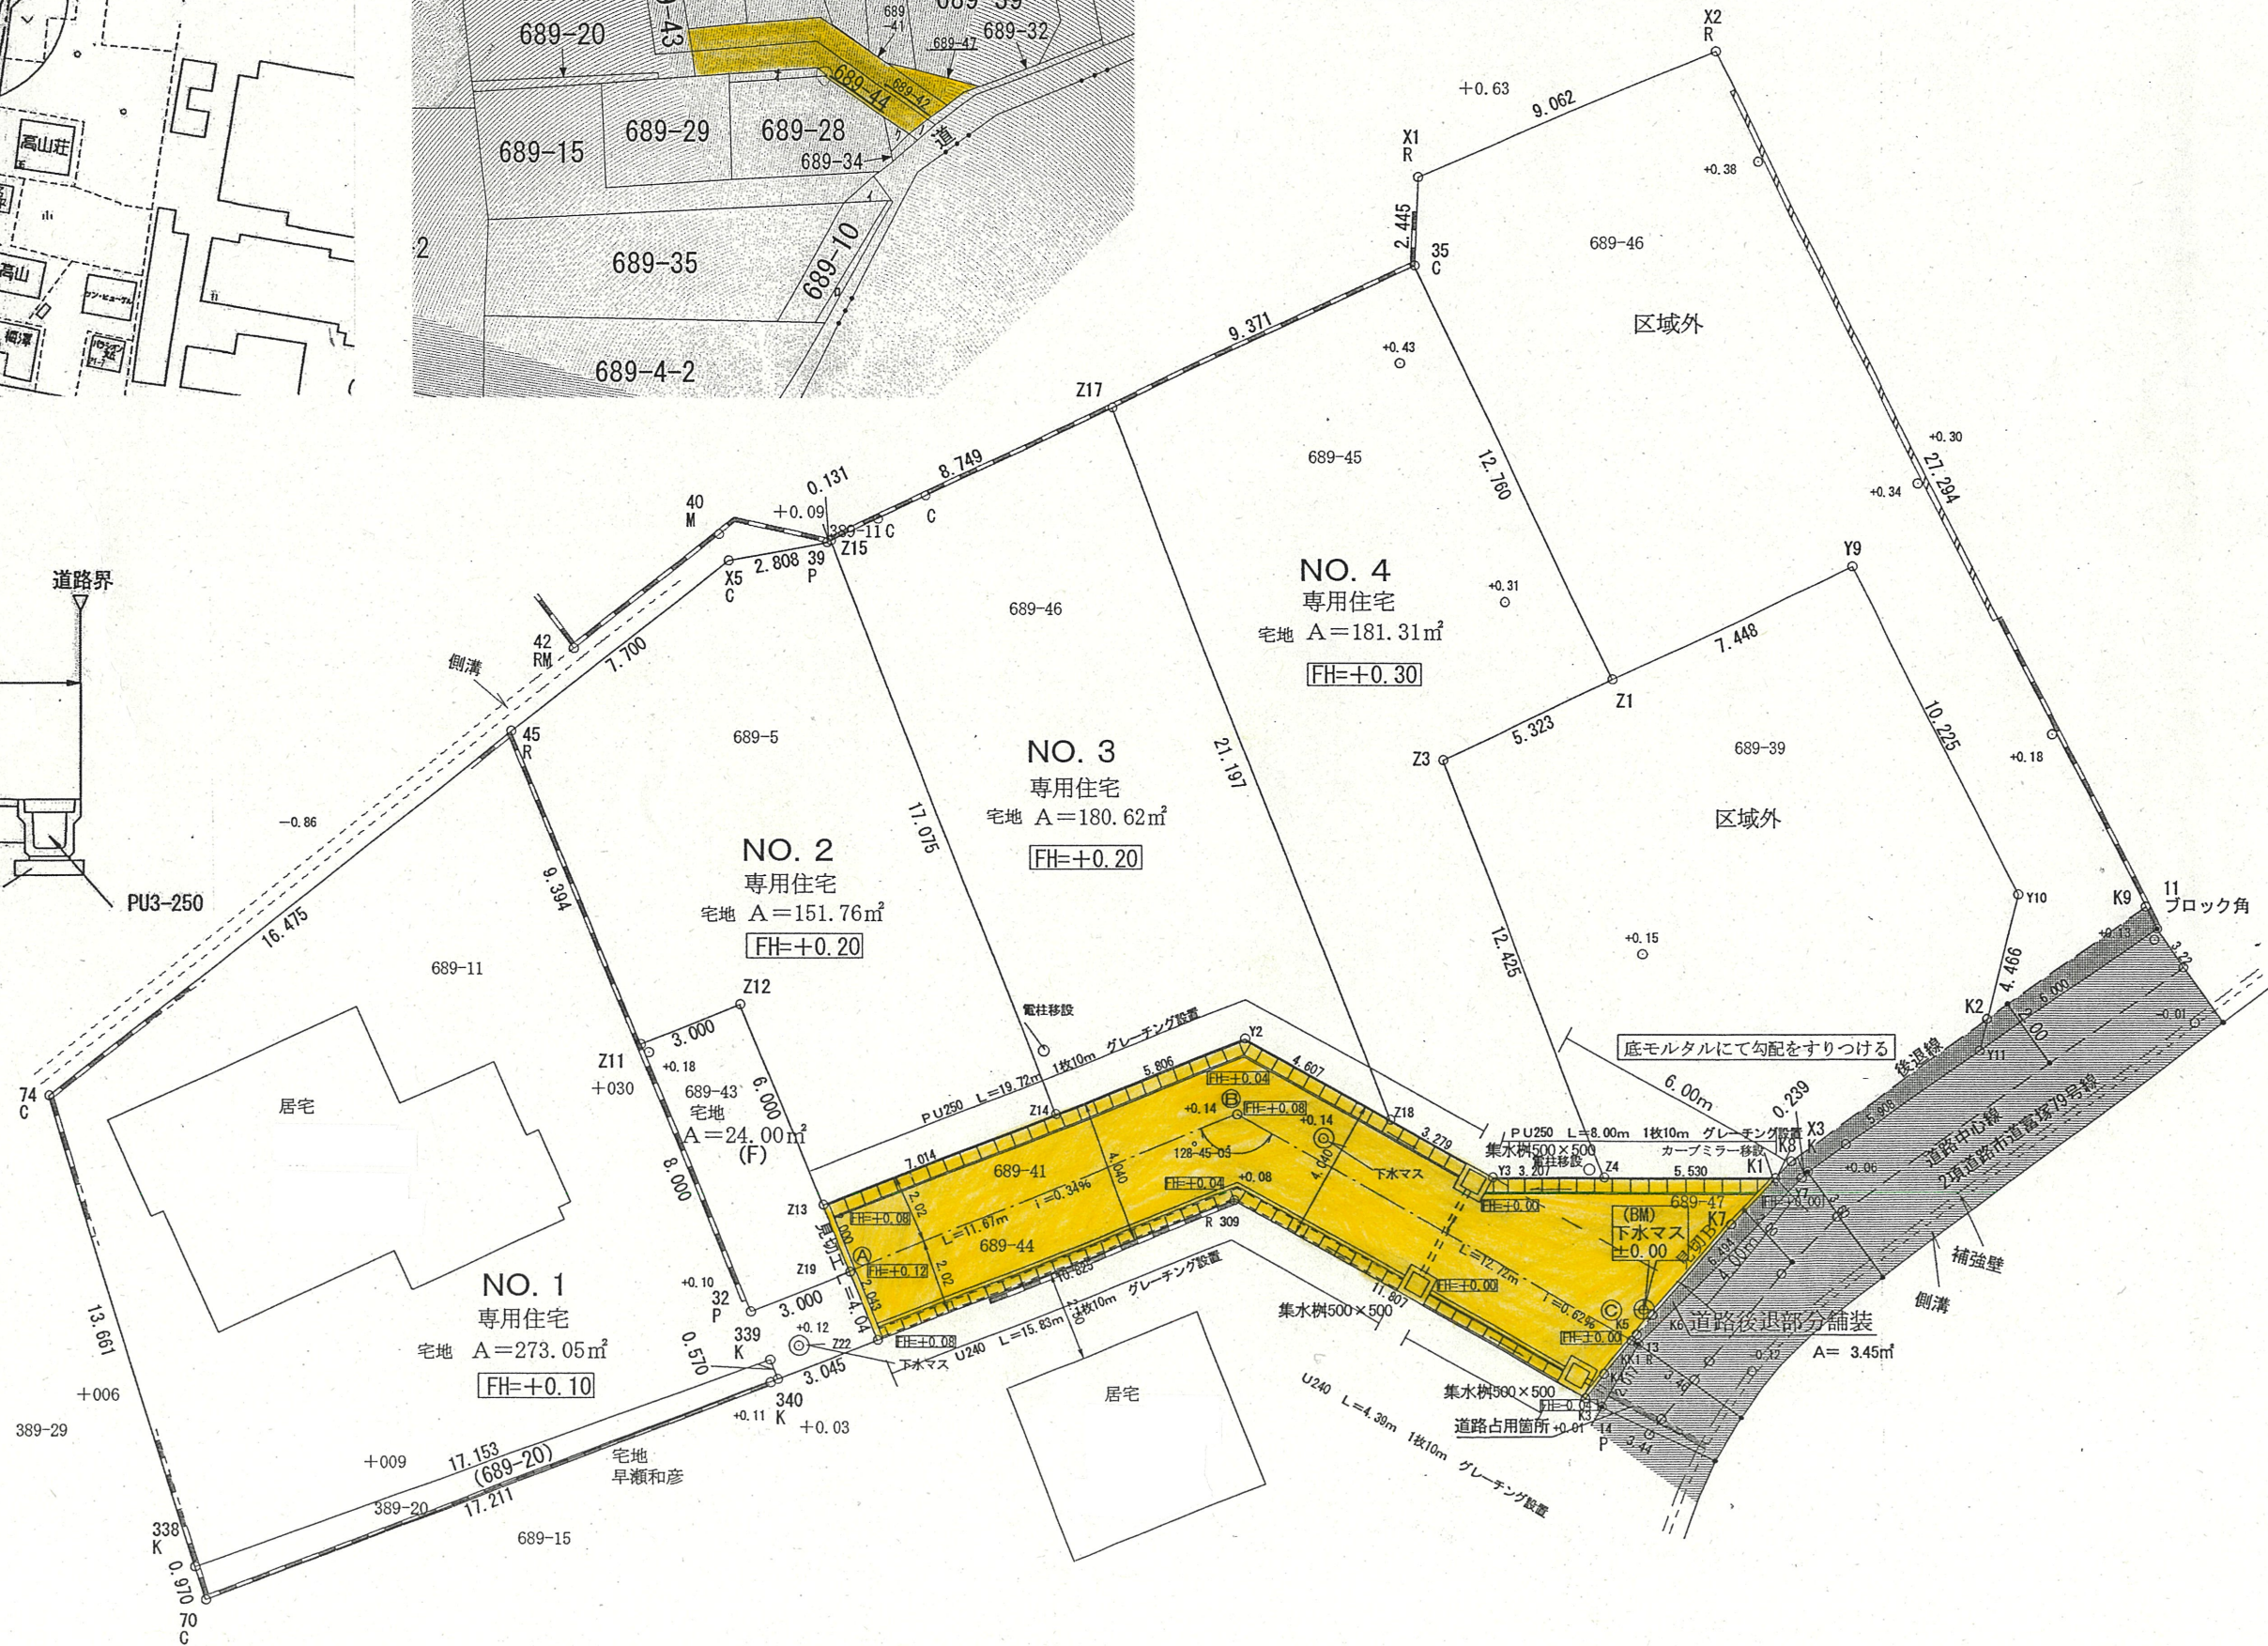

道路断面図 縮尺:1/50

