




附近見取図

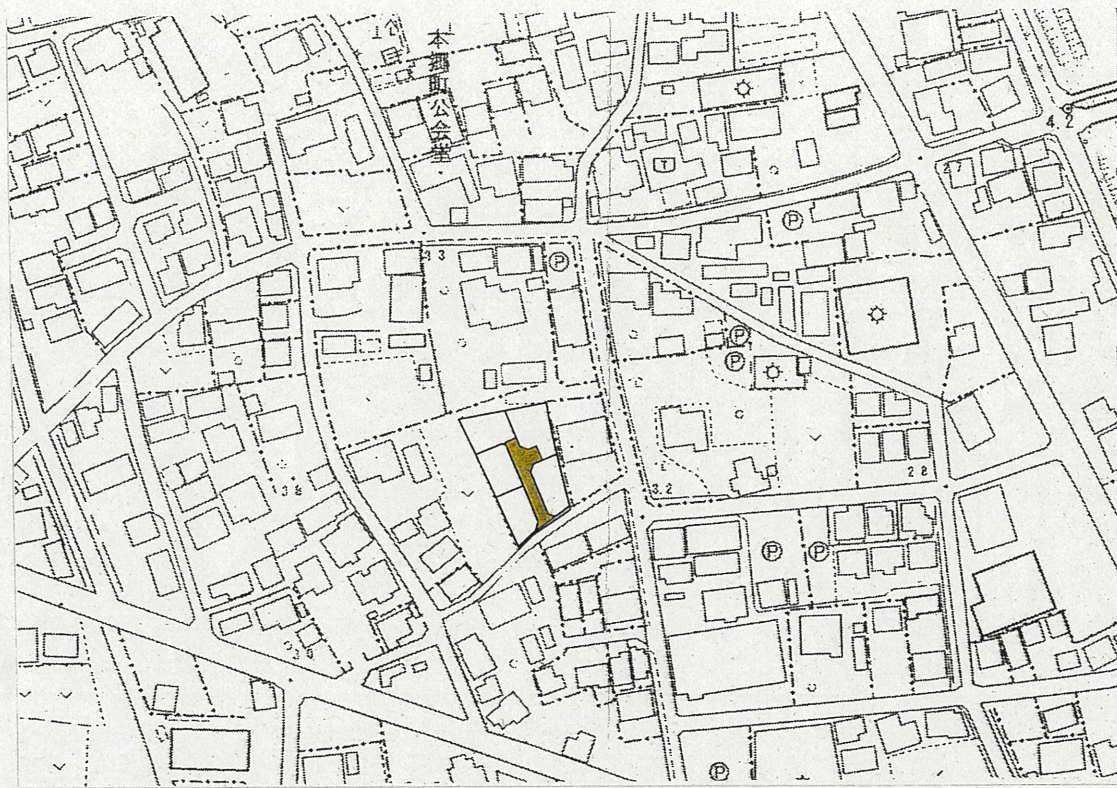

公図写 縮尺: 1/600

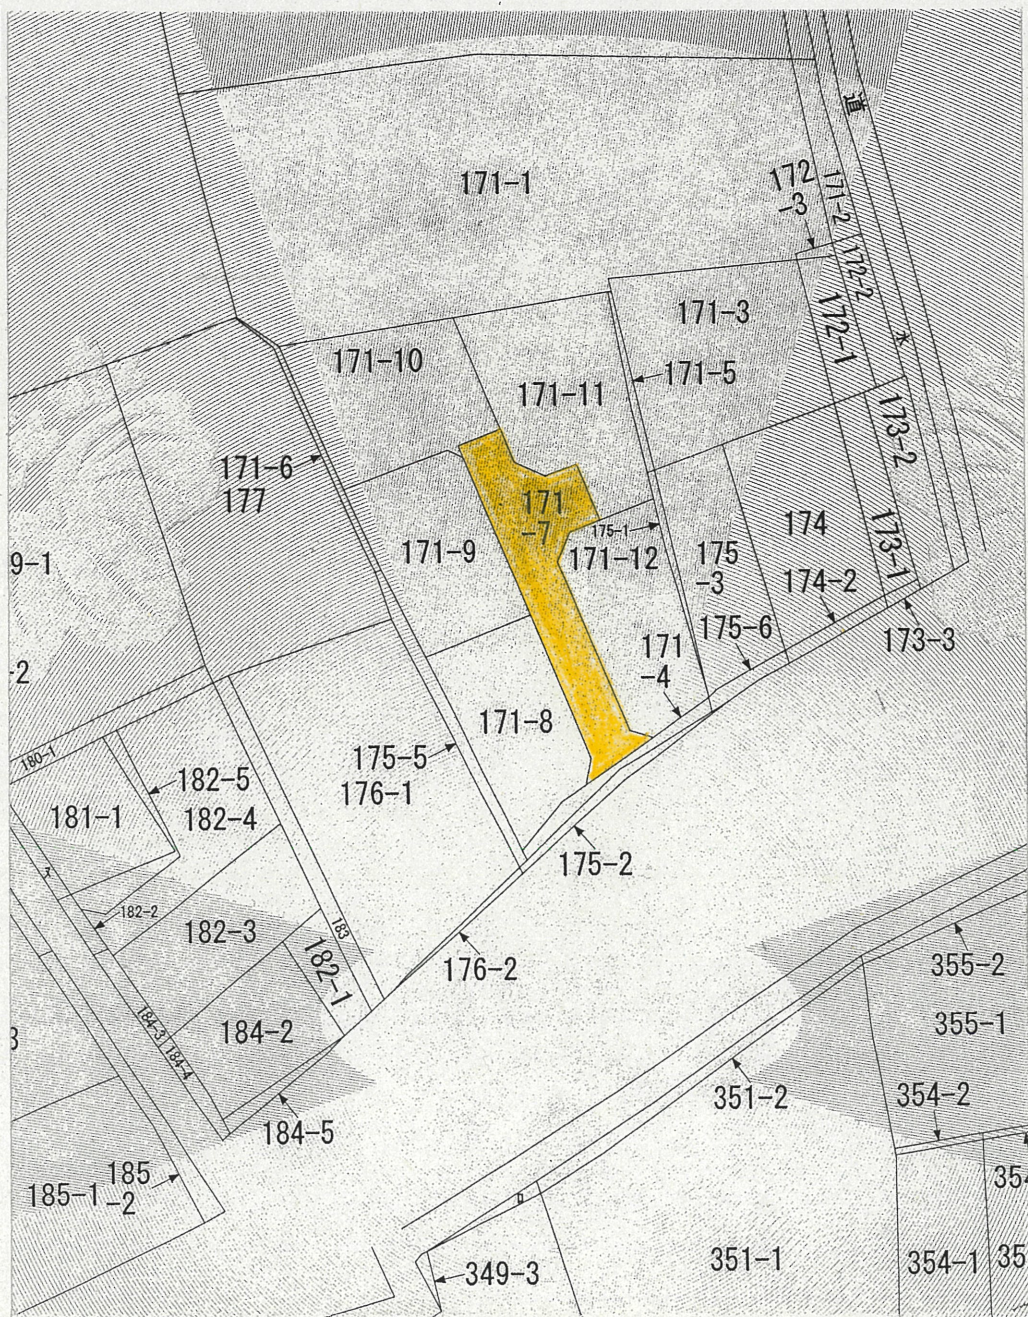

実測平面図 縮尺: 1/300

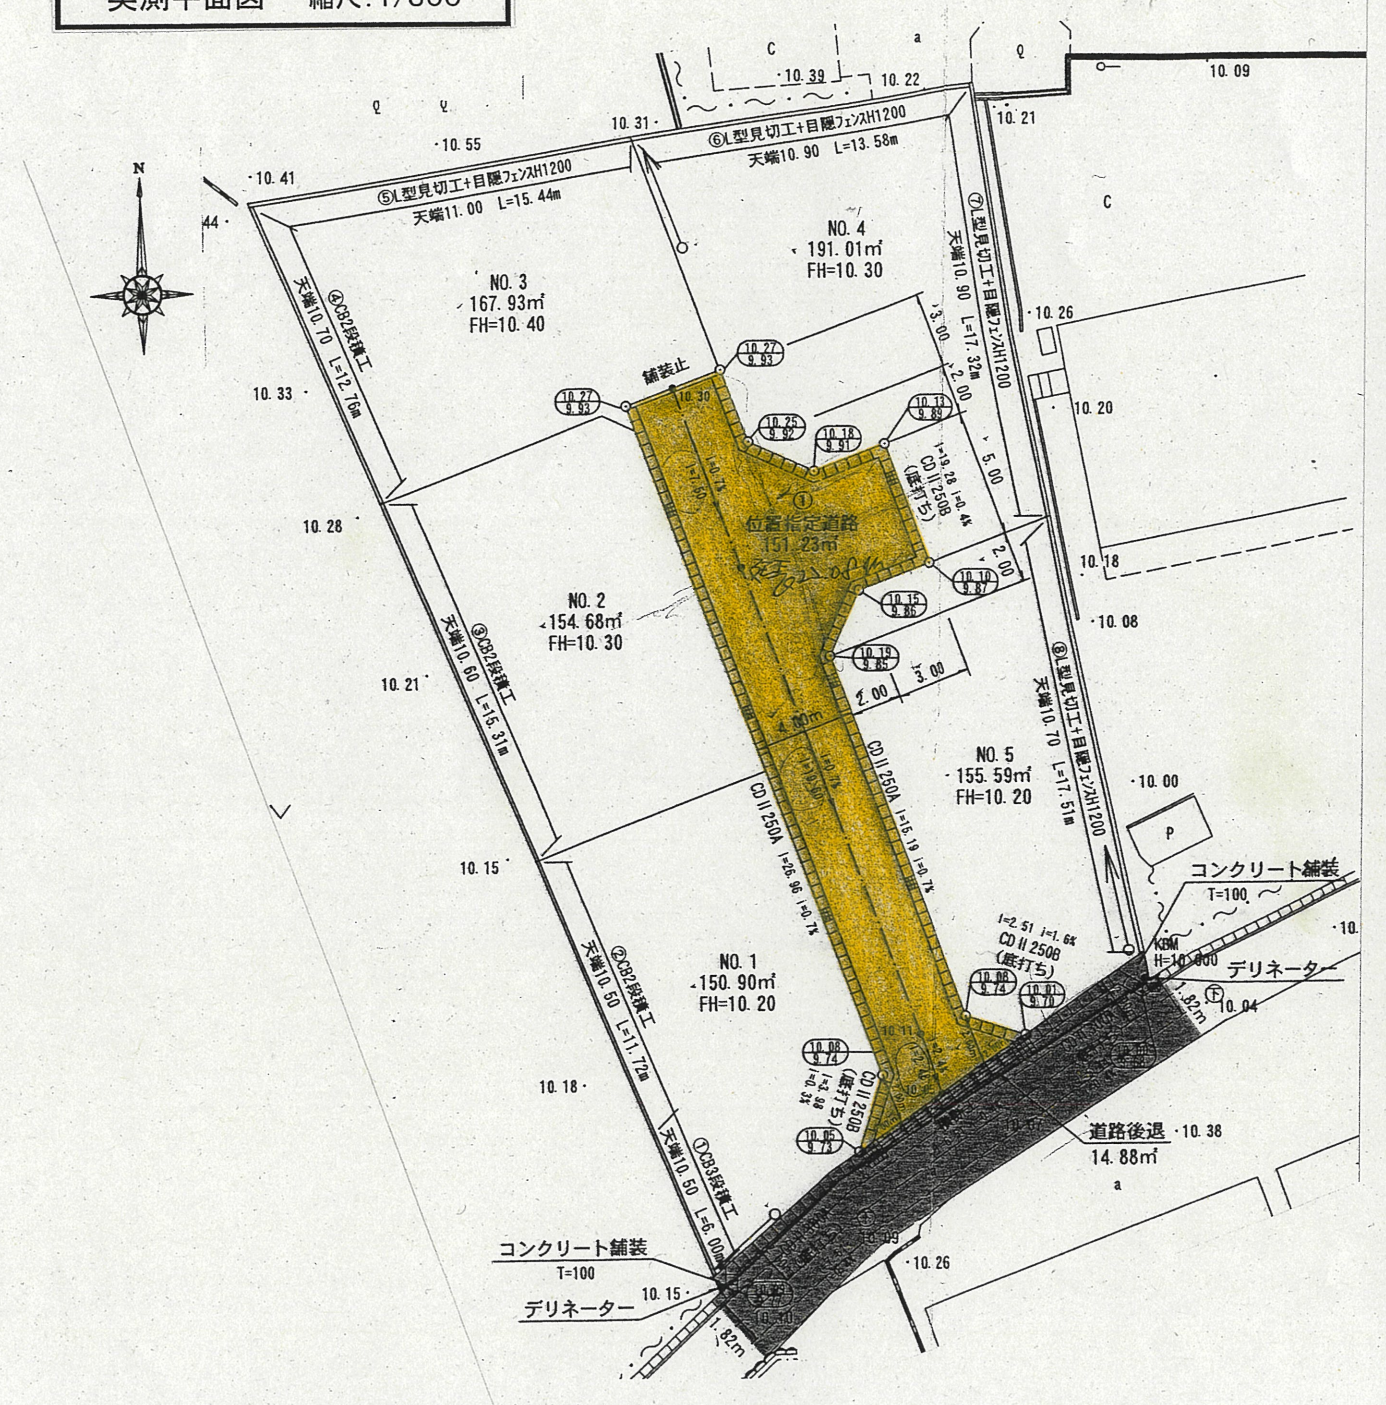

| | | |
|---------|-------|------------|
| 道路位置指定図 | 指定番号 | 30-7 |
| 本郷町 | 指定年月日 | H31. 1. 25 |

道路断面図 縮尺: 1/50

