



附近見取図

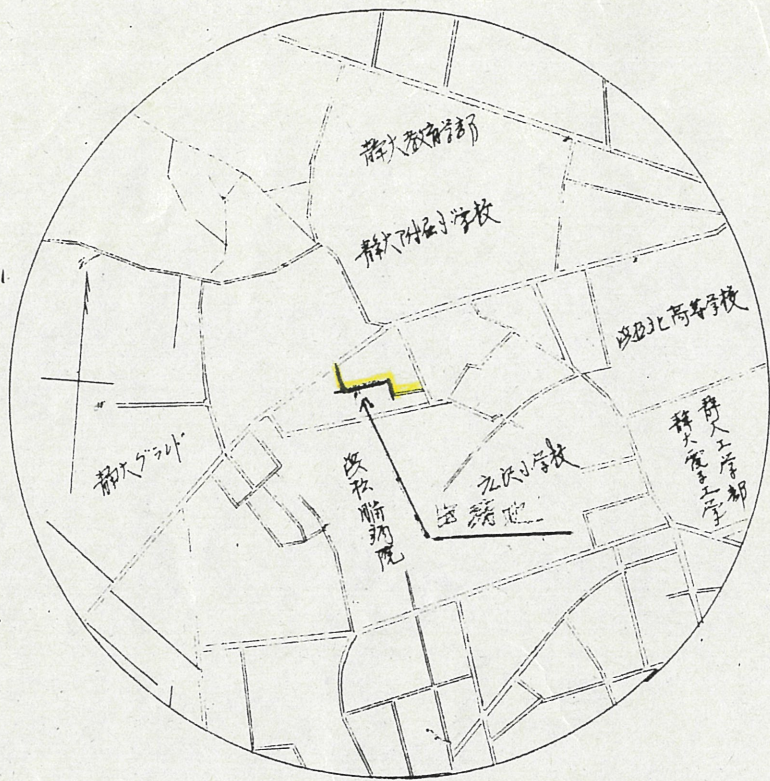

断面図


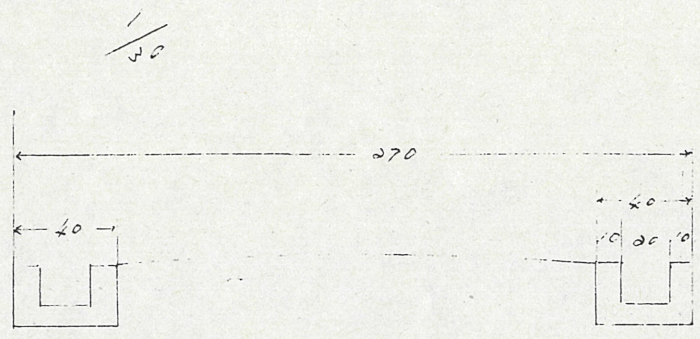


道の指定図	指定番号	41-380
広沢二丁目 地内	指定年月日	S41.8.31

公園写 縮尺 1/100 廣沢二丁目地内

地籍図 (実測図及び公園写)

縮尺 1/100

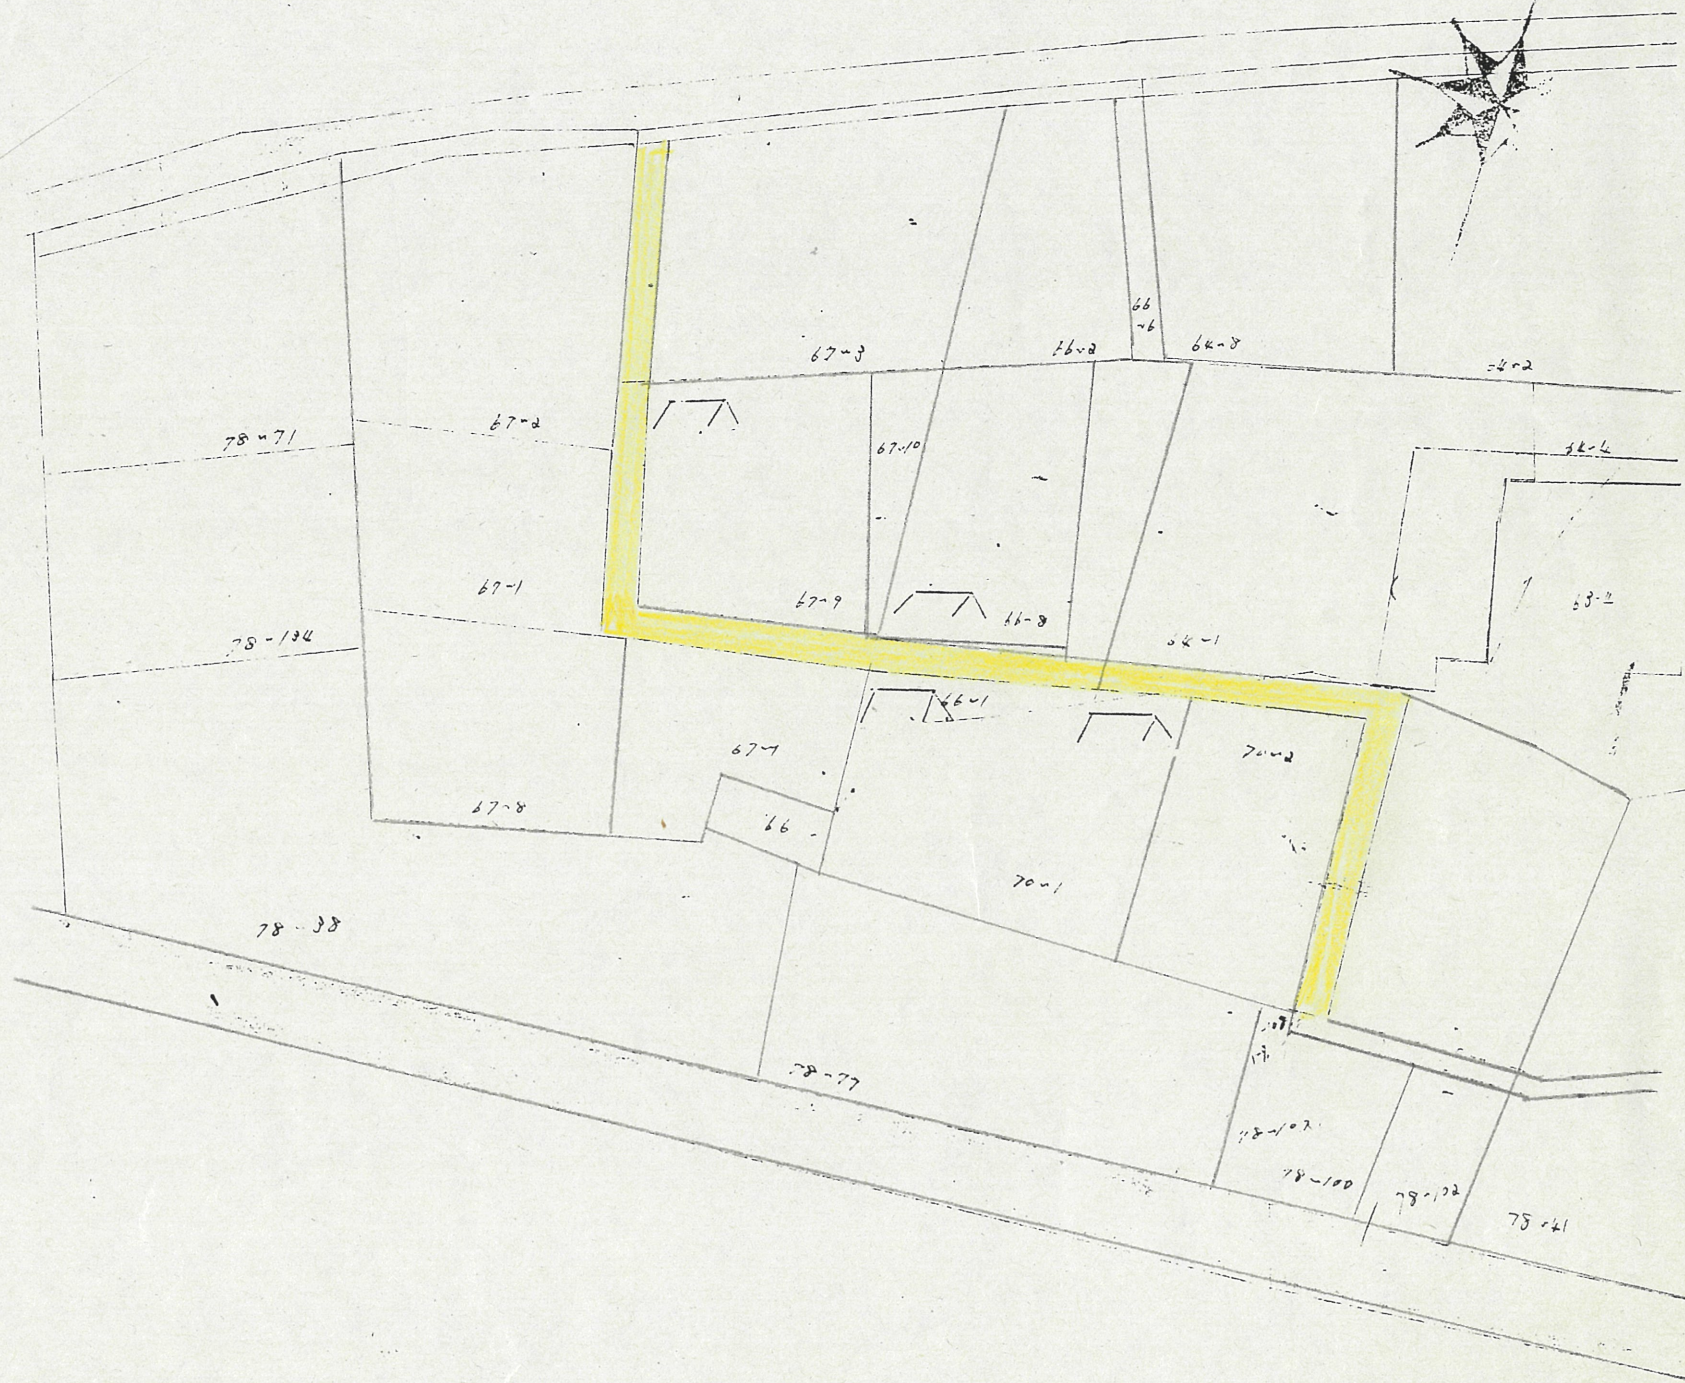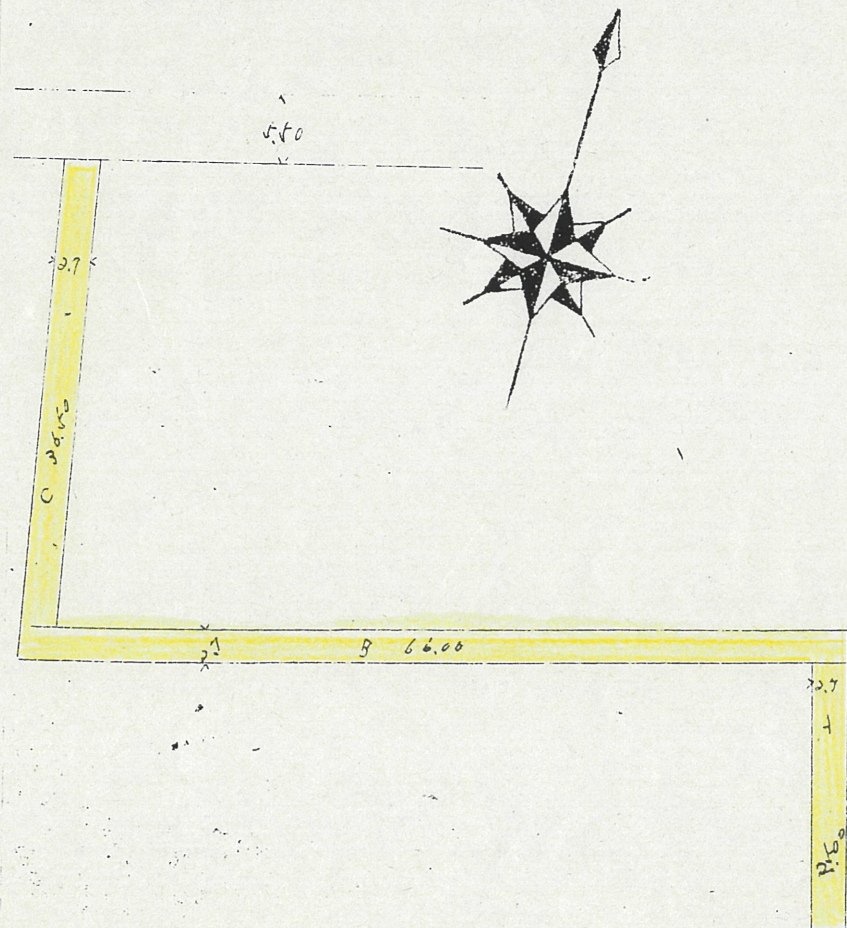


実測平面図 縮尺: 1/300


道路位置指定図	指定番号	29-1
広沢二丁目	指定年月日	H30.1.9

(一部廃止)

市道
「植松和地線」

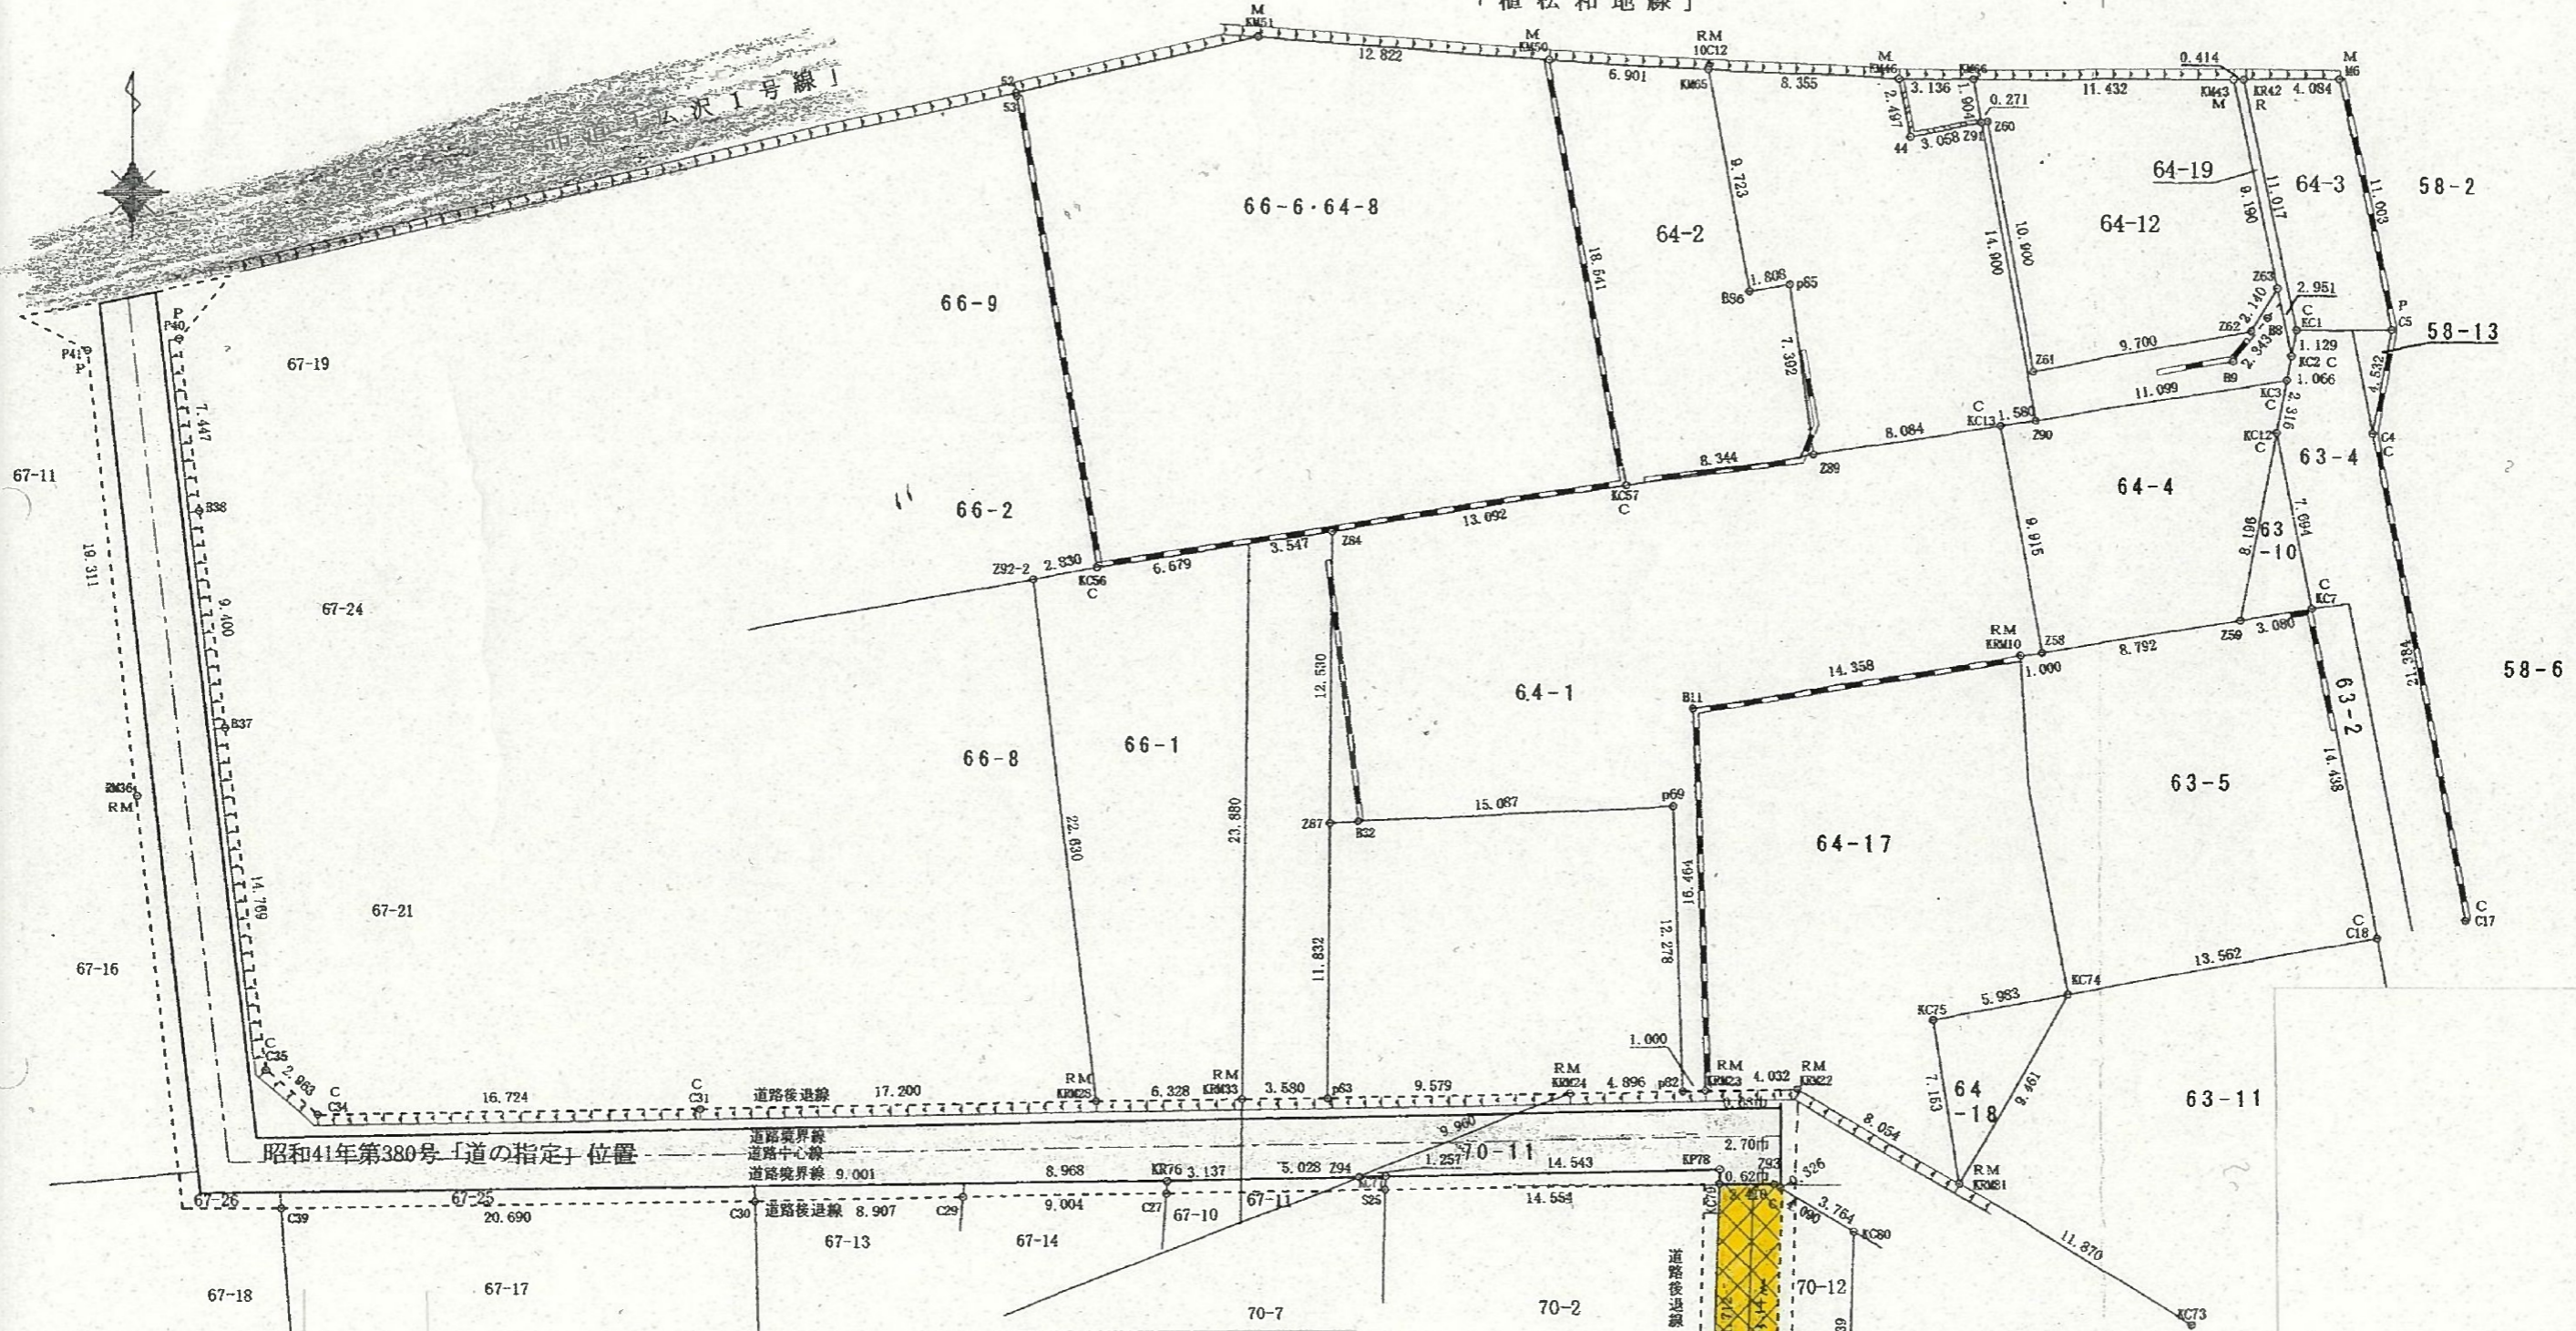

道路断面図 縮尺: 1/30

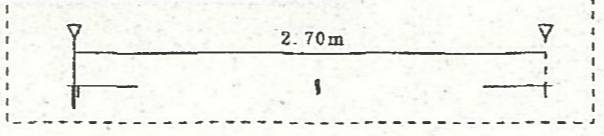

昭和41年第380号「道の指定」位置

法定外「広沢1号線」道路

