


道の指定図	指定番号	45-1
龍禅寺町	指定年月日	S45.10.5

実測平面図 縮尺: 1/250



附近見取図

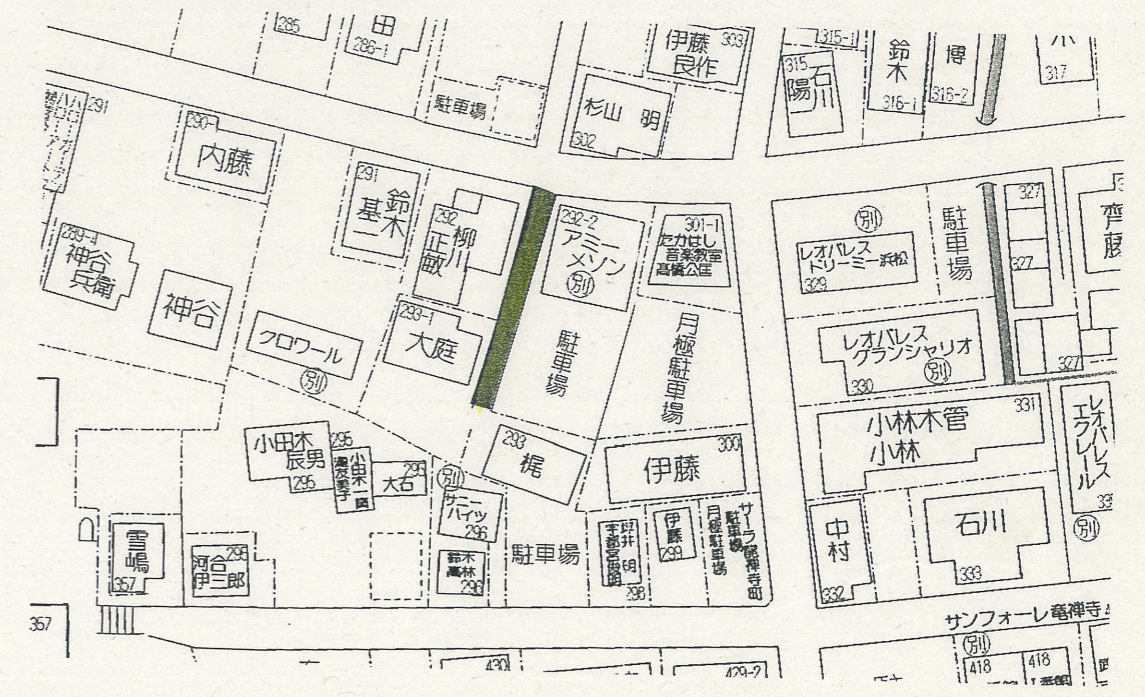

公図写 縮尺: 1/600



道路断面図 縮尺: 1/50

