



道の指定	指定番号	61-4
中山町	指定年月日	S62.2.19

※注意事項があるため、窓口にてご確認ください。

実測平面図

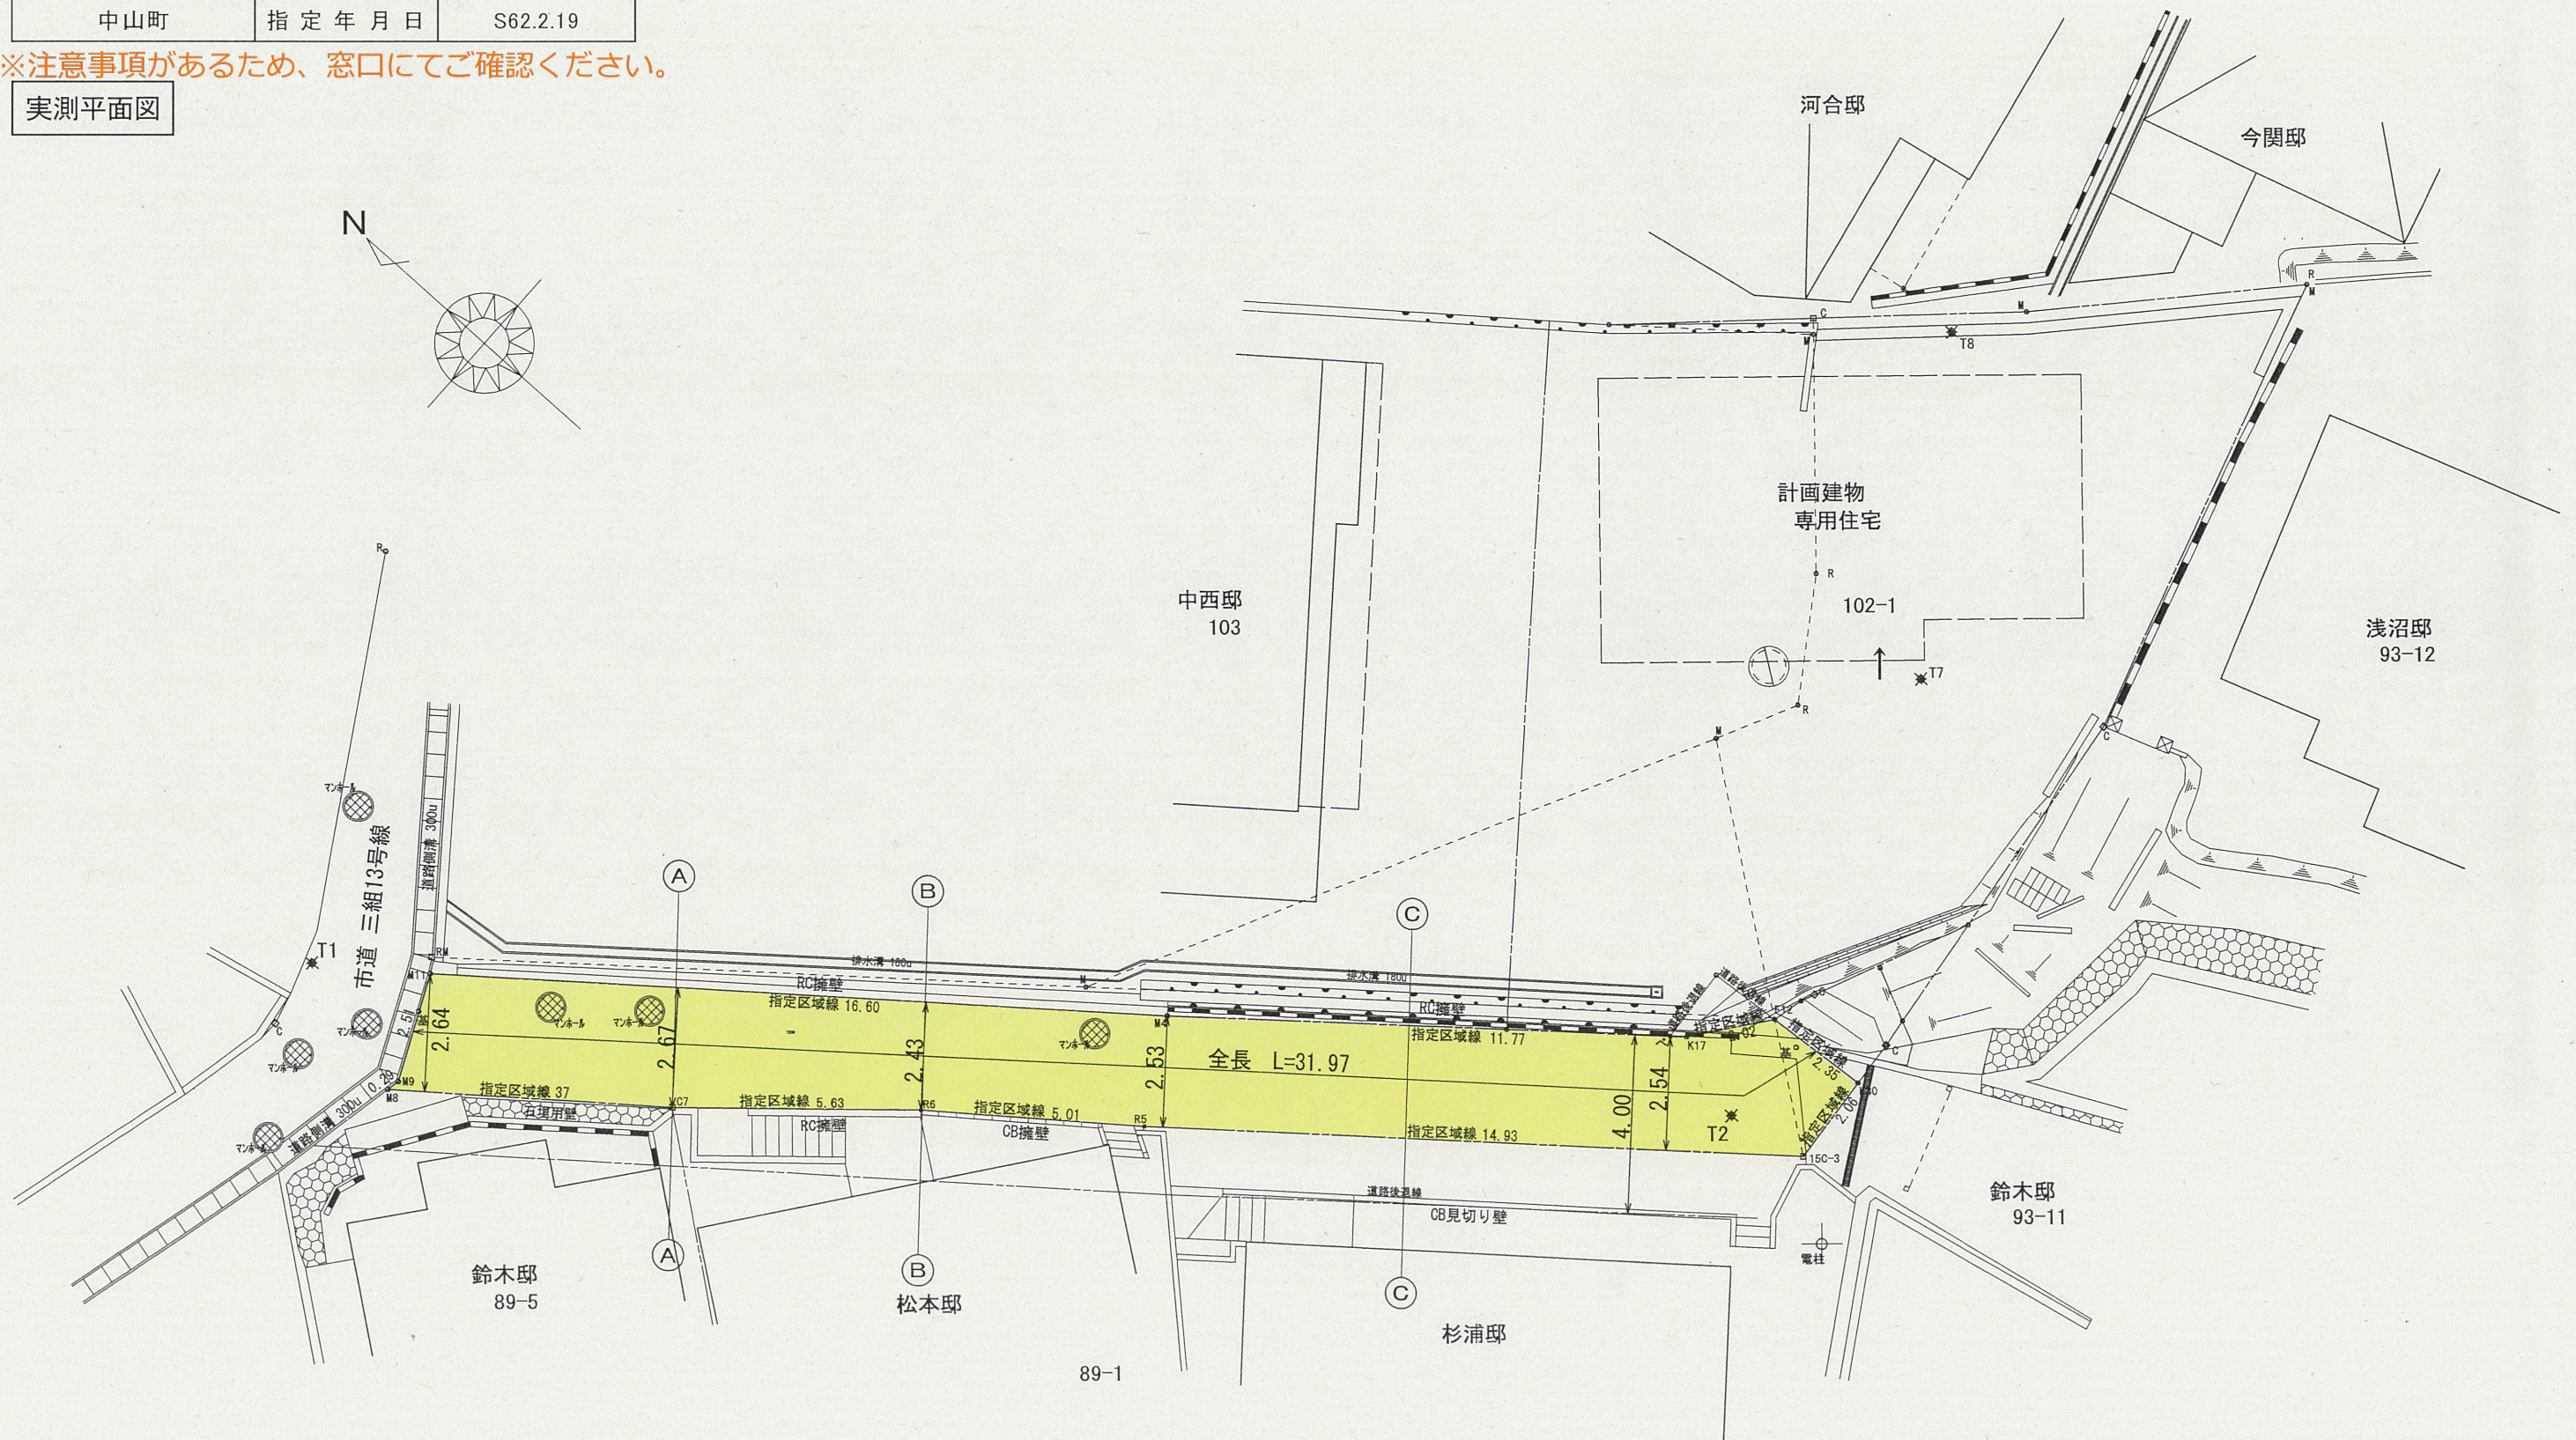

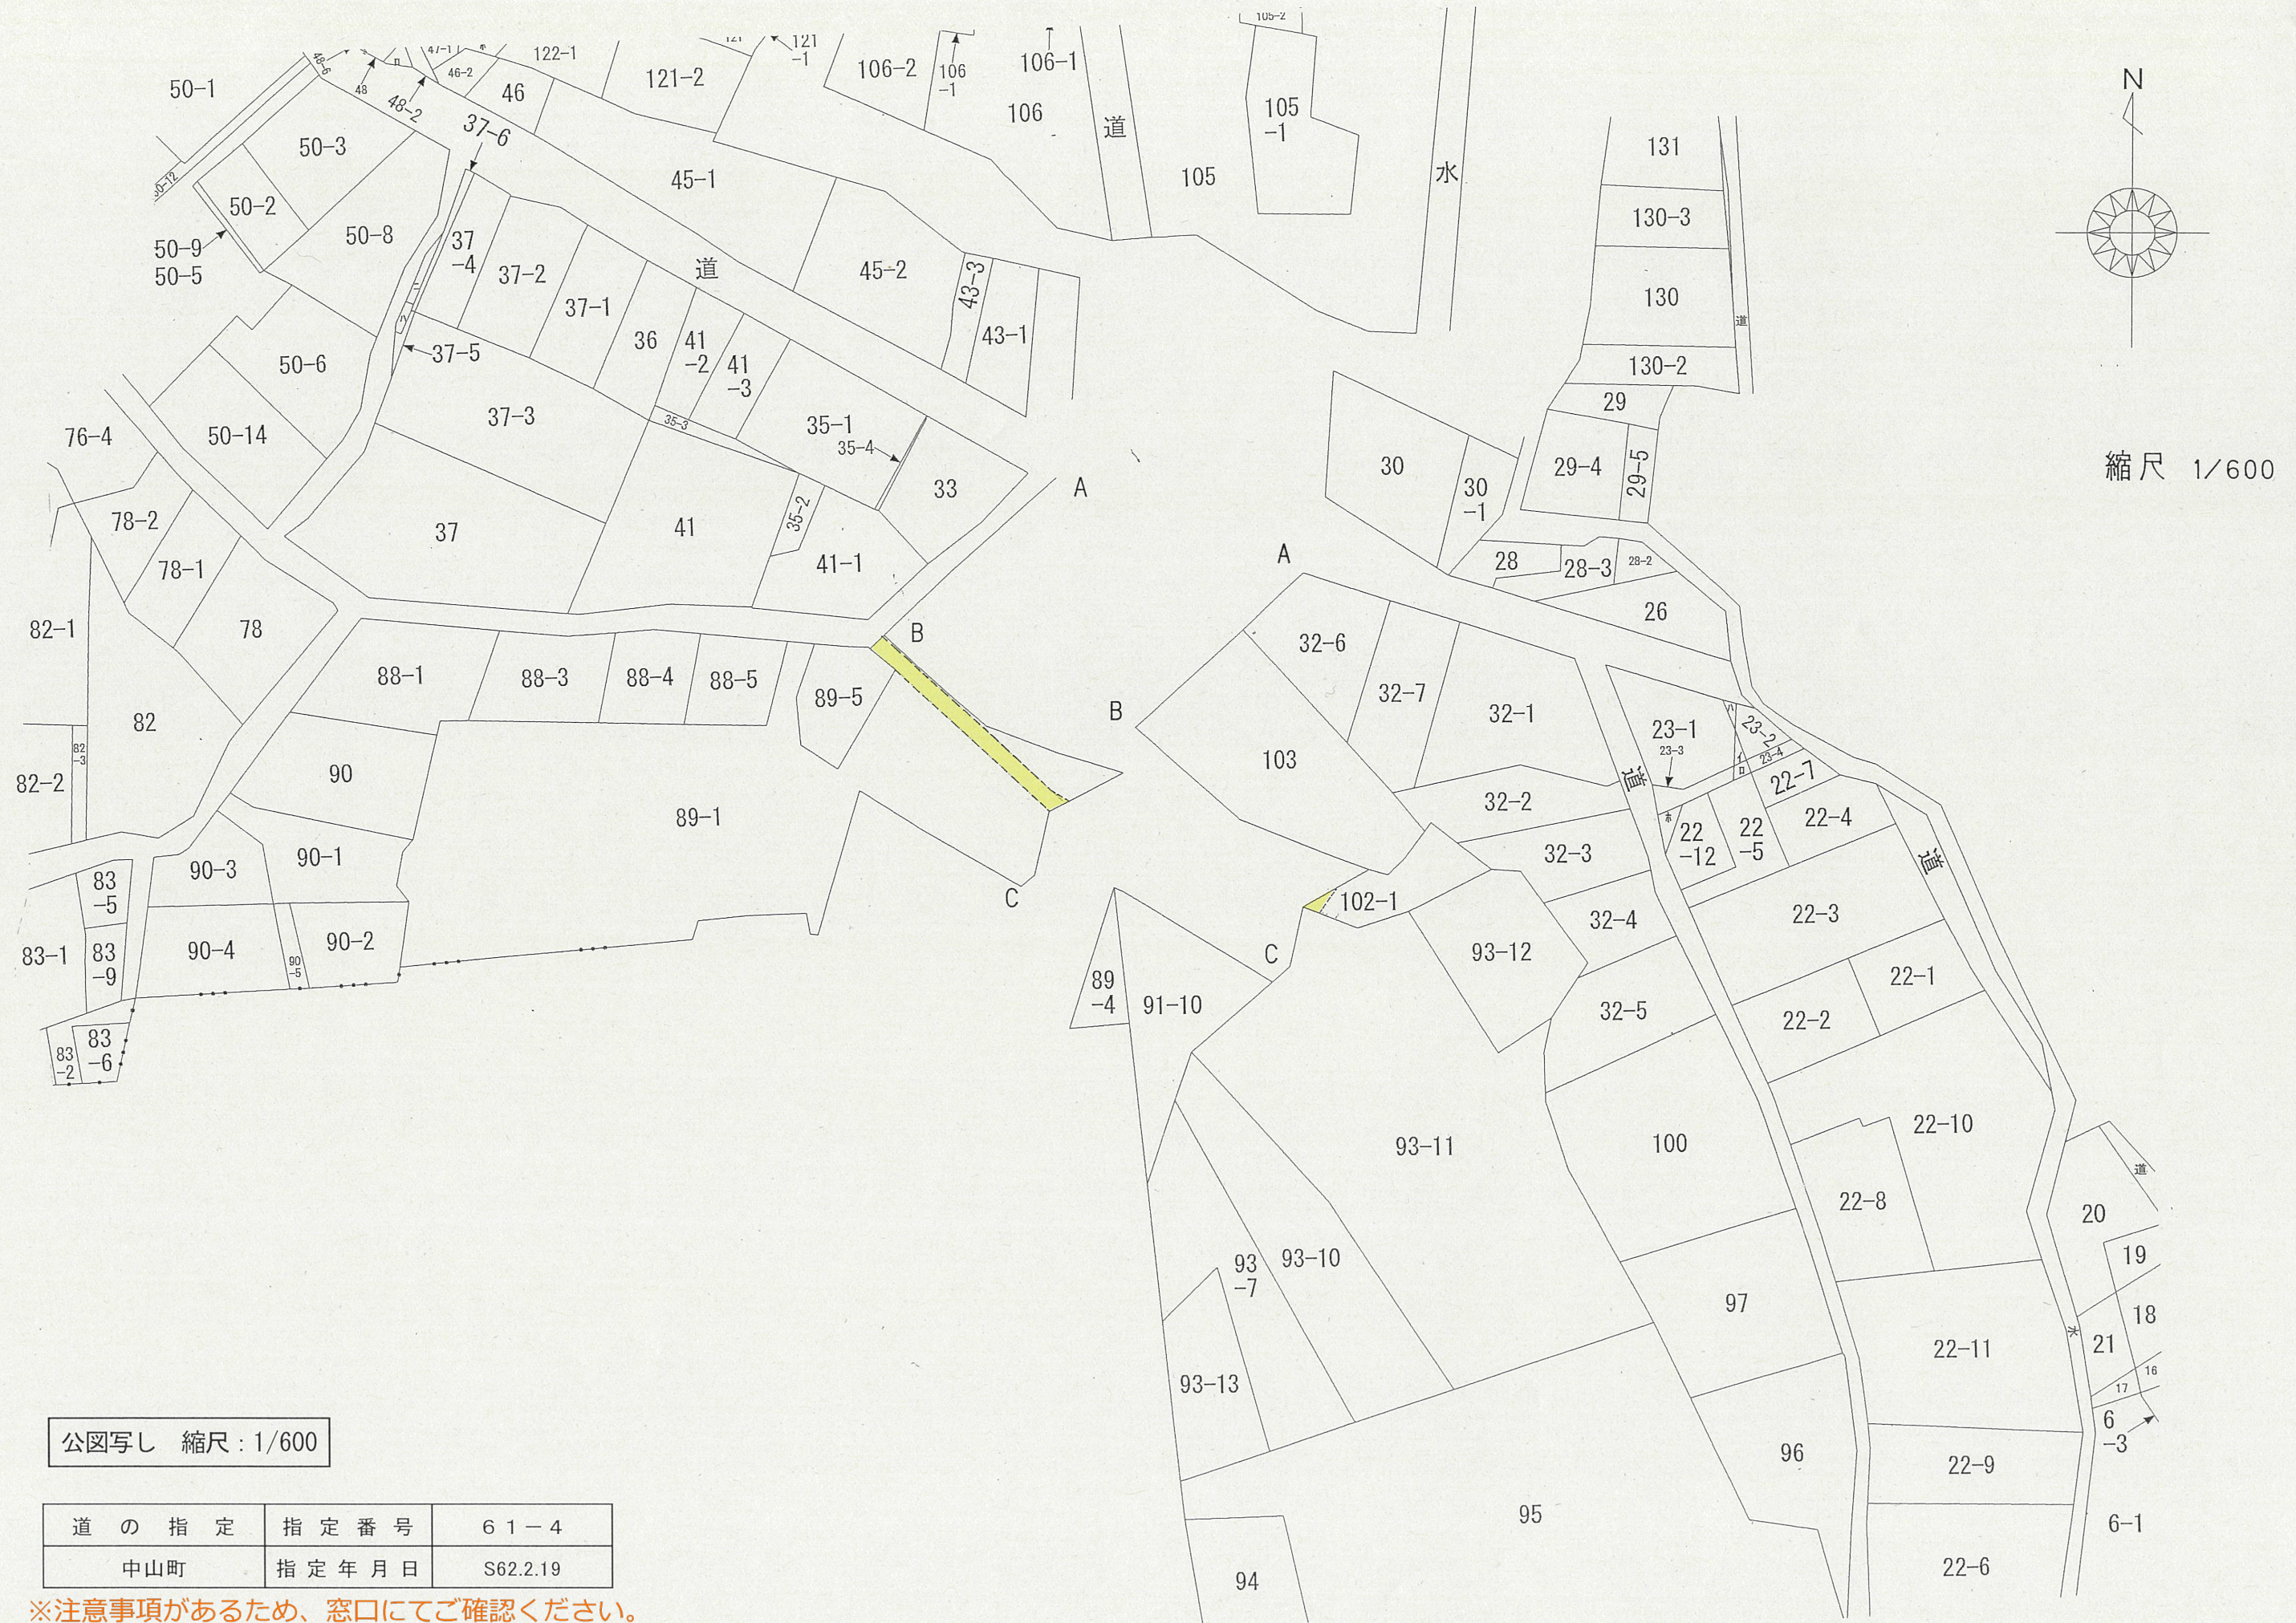


縮尺 1/600


公図写し 縮尺：1/600

道の指定	指定番号	61-4
中山町	指定年月日	S62.2.19


※注意事項があるため、窓口にてご確認ください。

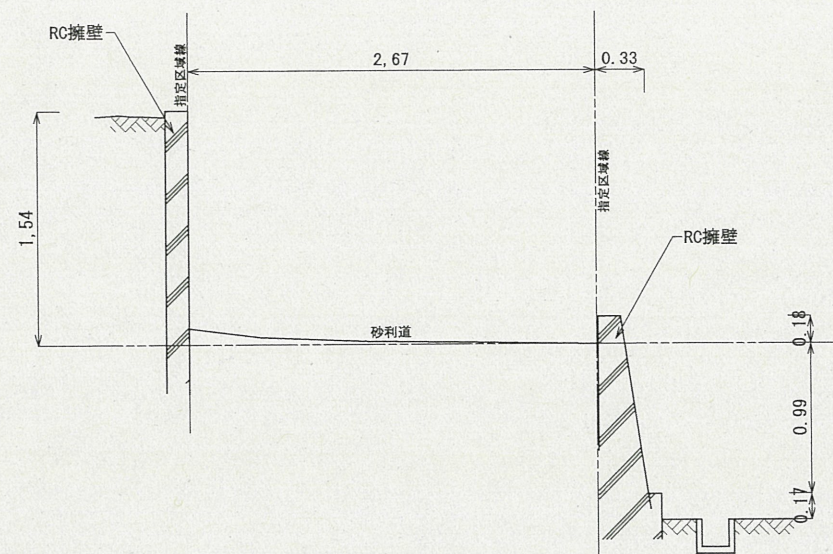

断面 (A) - (A)

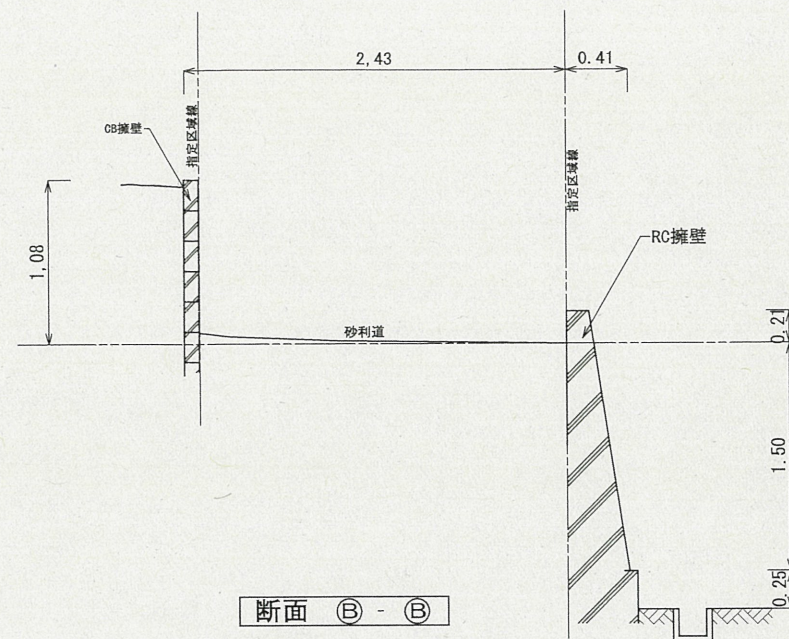

断面 (B) - (B)

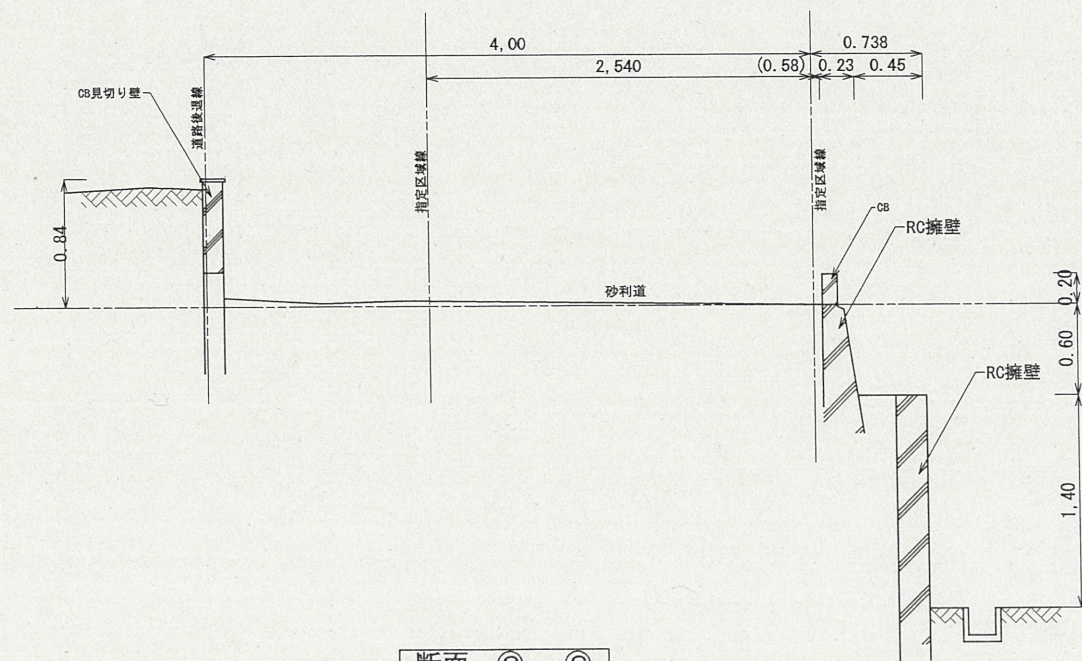

断面 (C) - (C)

横断面図 S : 1/50

断面図 縮尺 : 1/50

道の指定	指定番号	61-4
中山町	指定年月日	S62.2.19

※注意事項があるため、窓口にてご確認ください。