



附近見取図

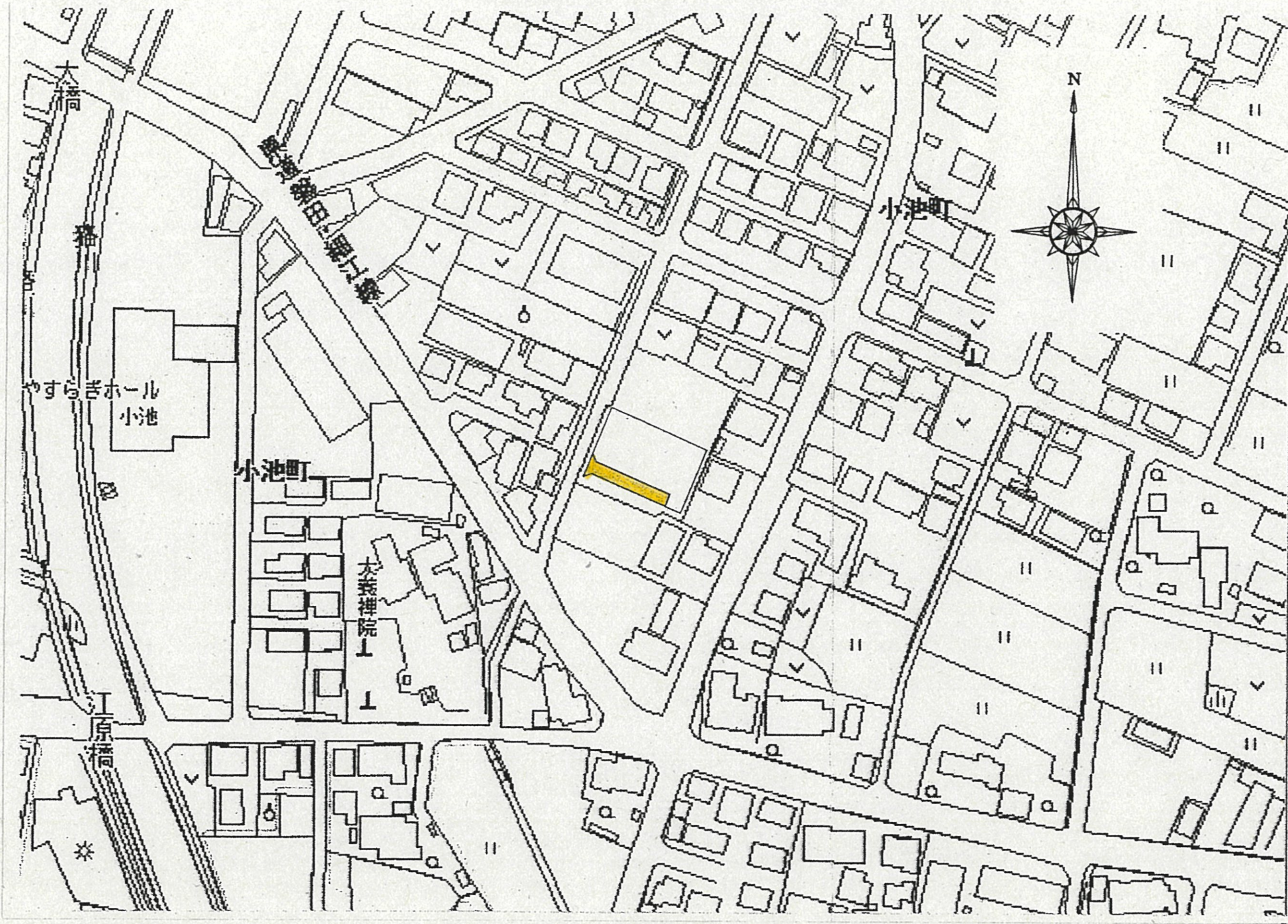


公図写 縮尺: 1/500

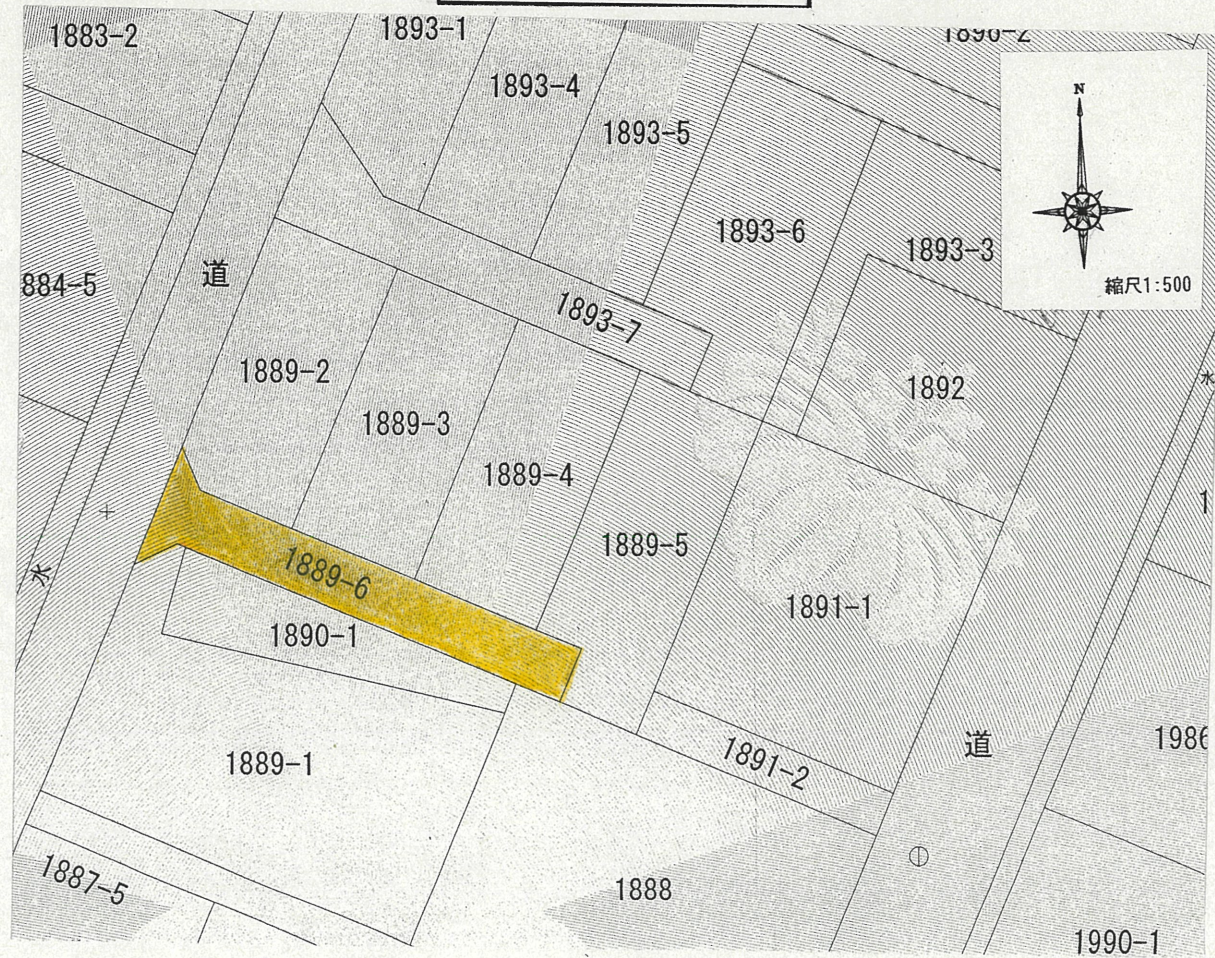

道路位置指定図	指定番号	1-11
小池町	指定年月日	R2. 4. 7

実測平面図 縮尺: 1/300

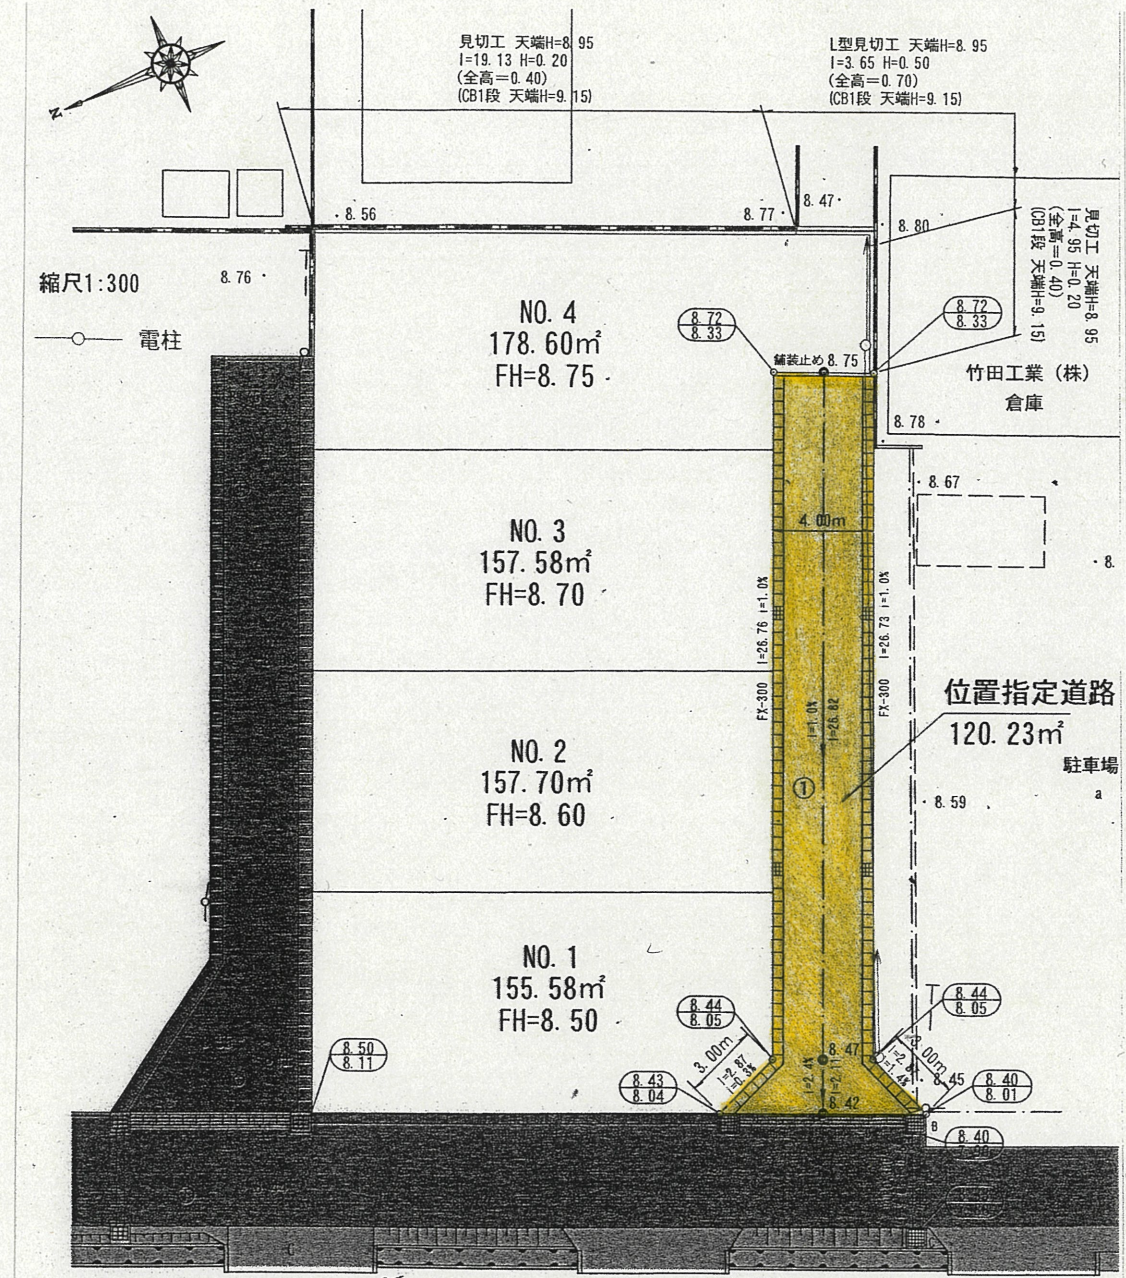

道路断面図 縮尺: 1/50

