

附近見取図




公図写 縮尺:1/600




実測平面図 縮尺:1/300

道路位置指定図	指定番号	1-3
高林三丁目	指定年月日	R1.9.2

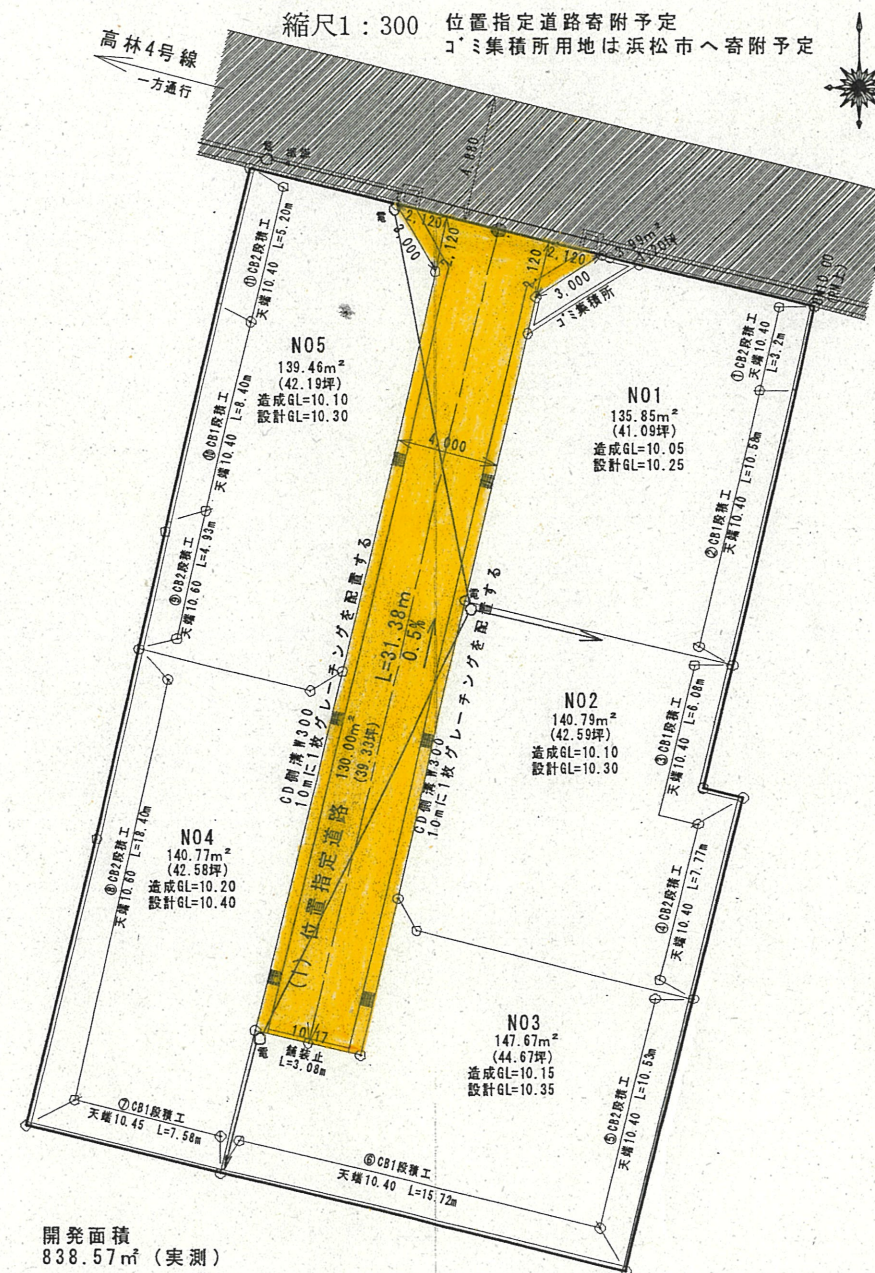

開発面積
838.57㎡ (実測)

道路断面図 縮尺:1/50

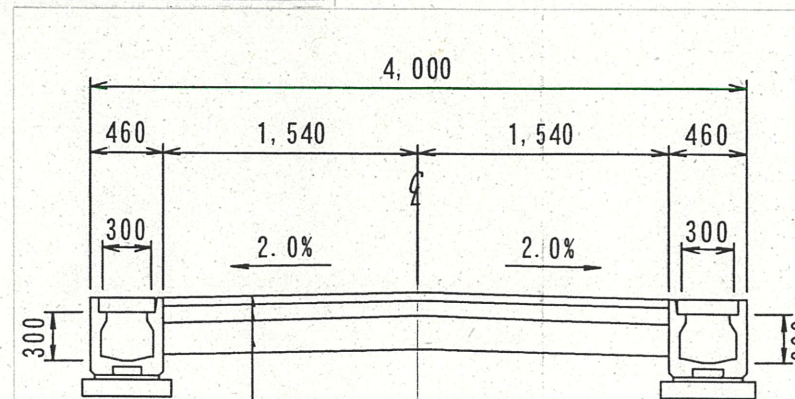

表層	: 密粒度アスコン	t= 50mm
上層路盤	: 粒度調整碎石	t=100mm
下層路盤	: クラッシャーラン	t=200mm

※再生材を使用