


附近見取図




実測平面図 縮尺:1/200

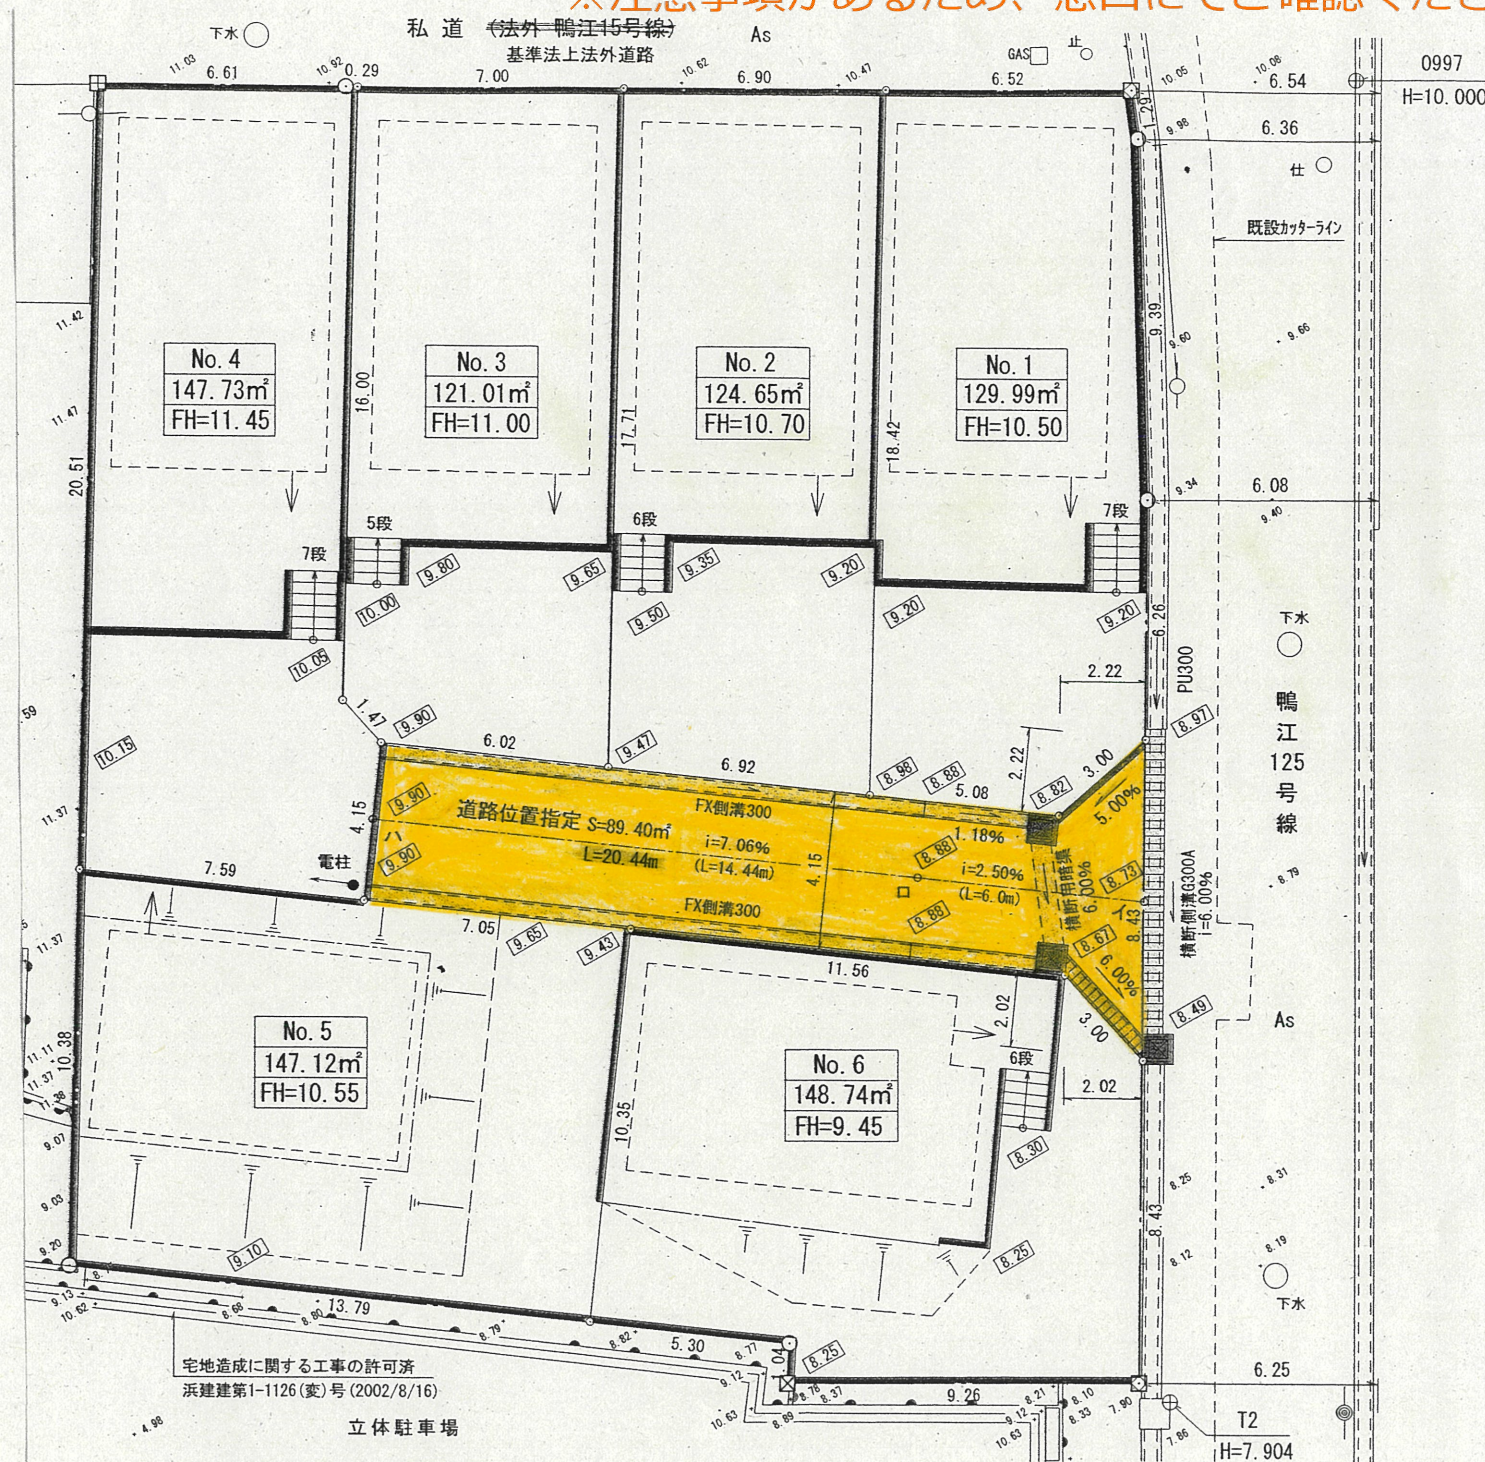

道路位置指定図	指定番号	1-4
鴨江四丁目	指定年月日	R2. 1. 10

※注意事項があるため、窓口にてご確認ください。

公図写 縮尺:1/600

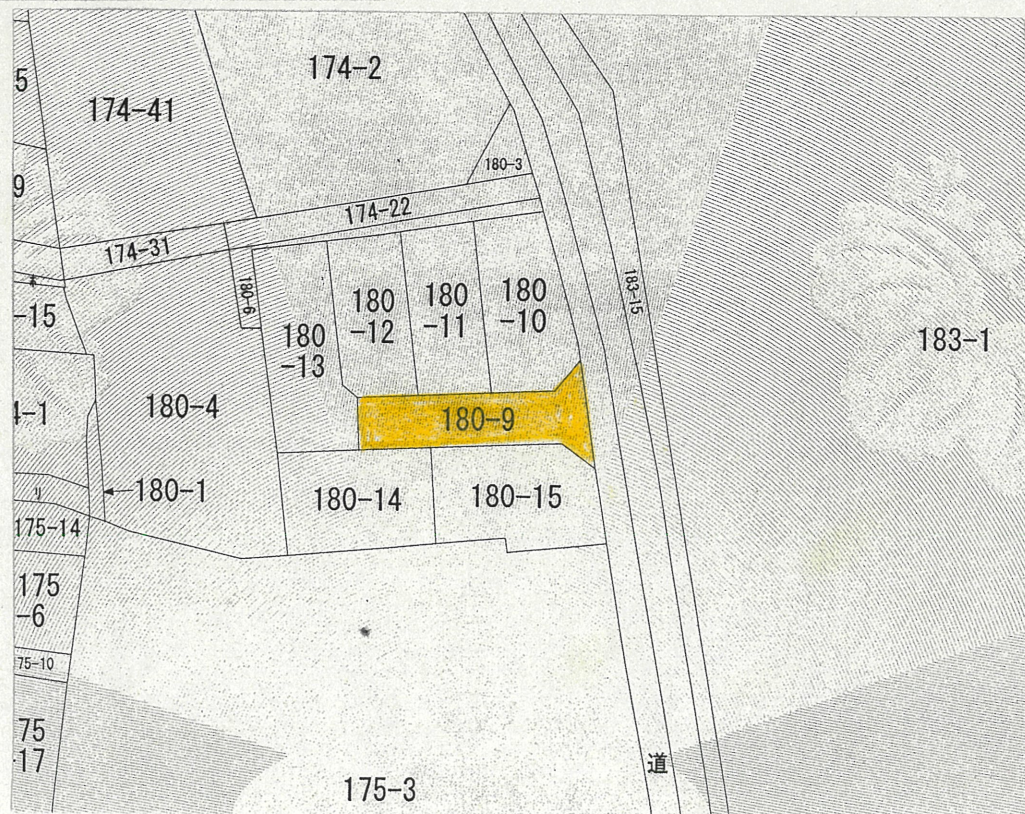

道路断面図 縮尺:1/50

