



実測平面図 縮尺: 1/300

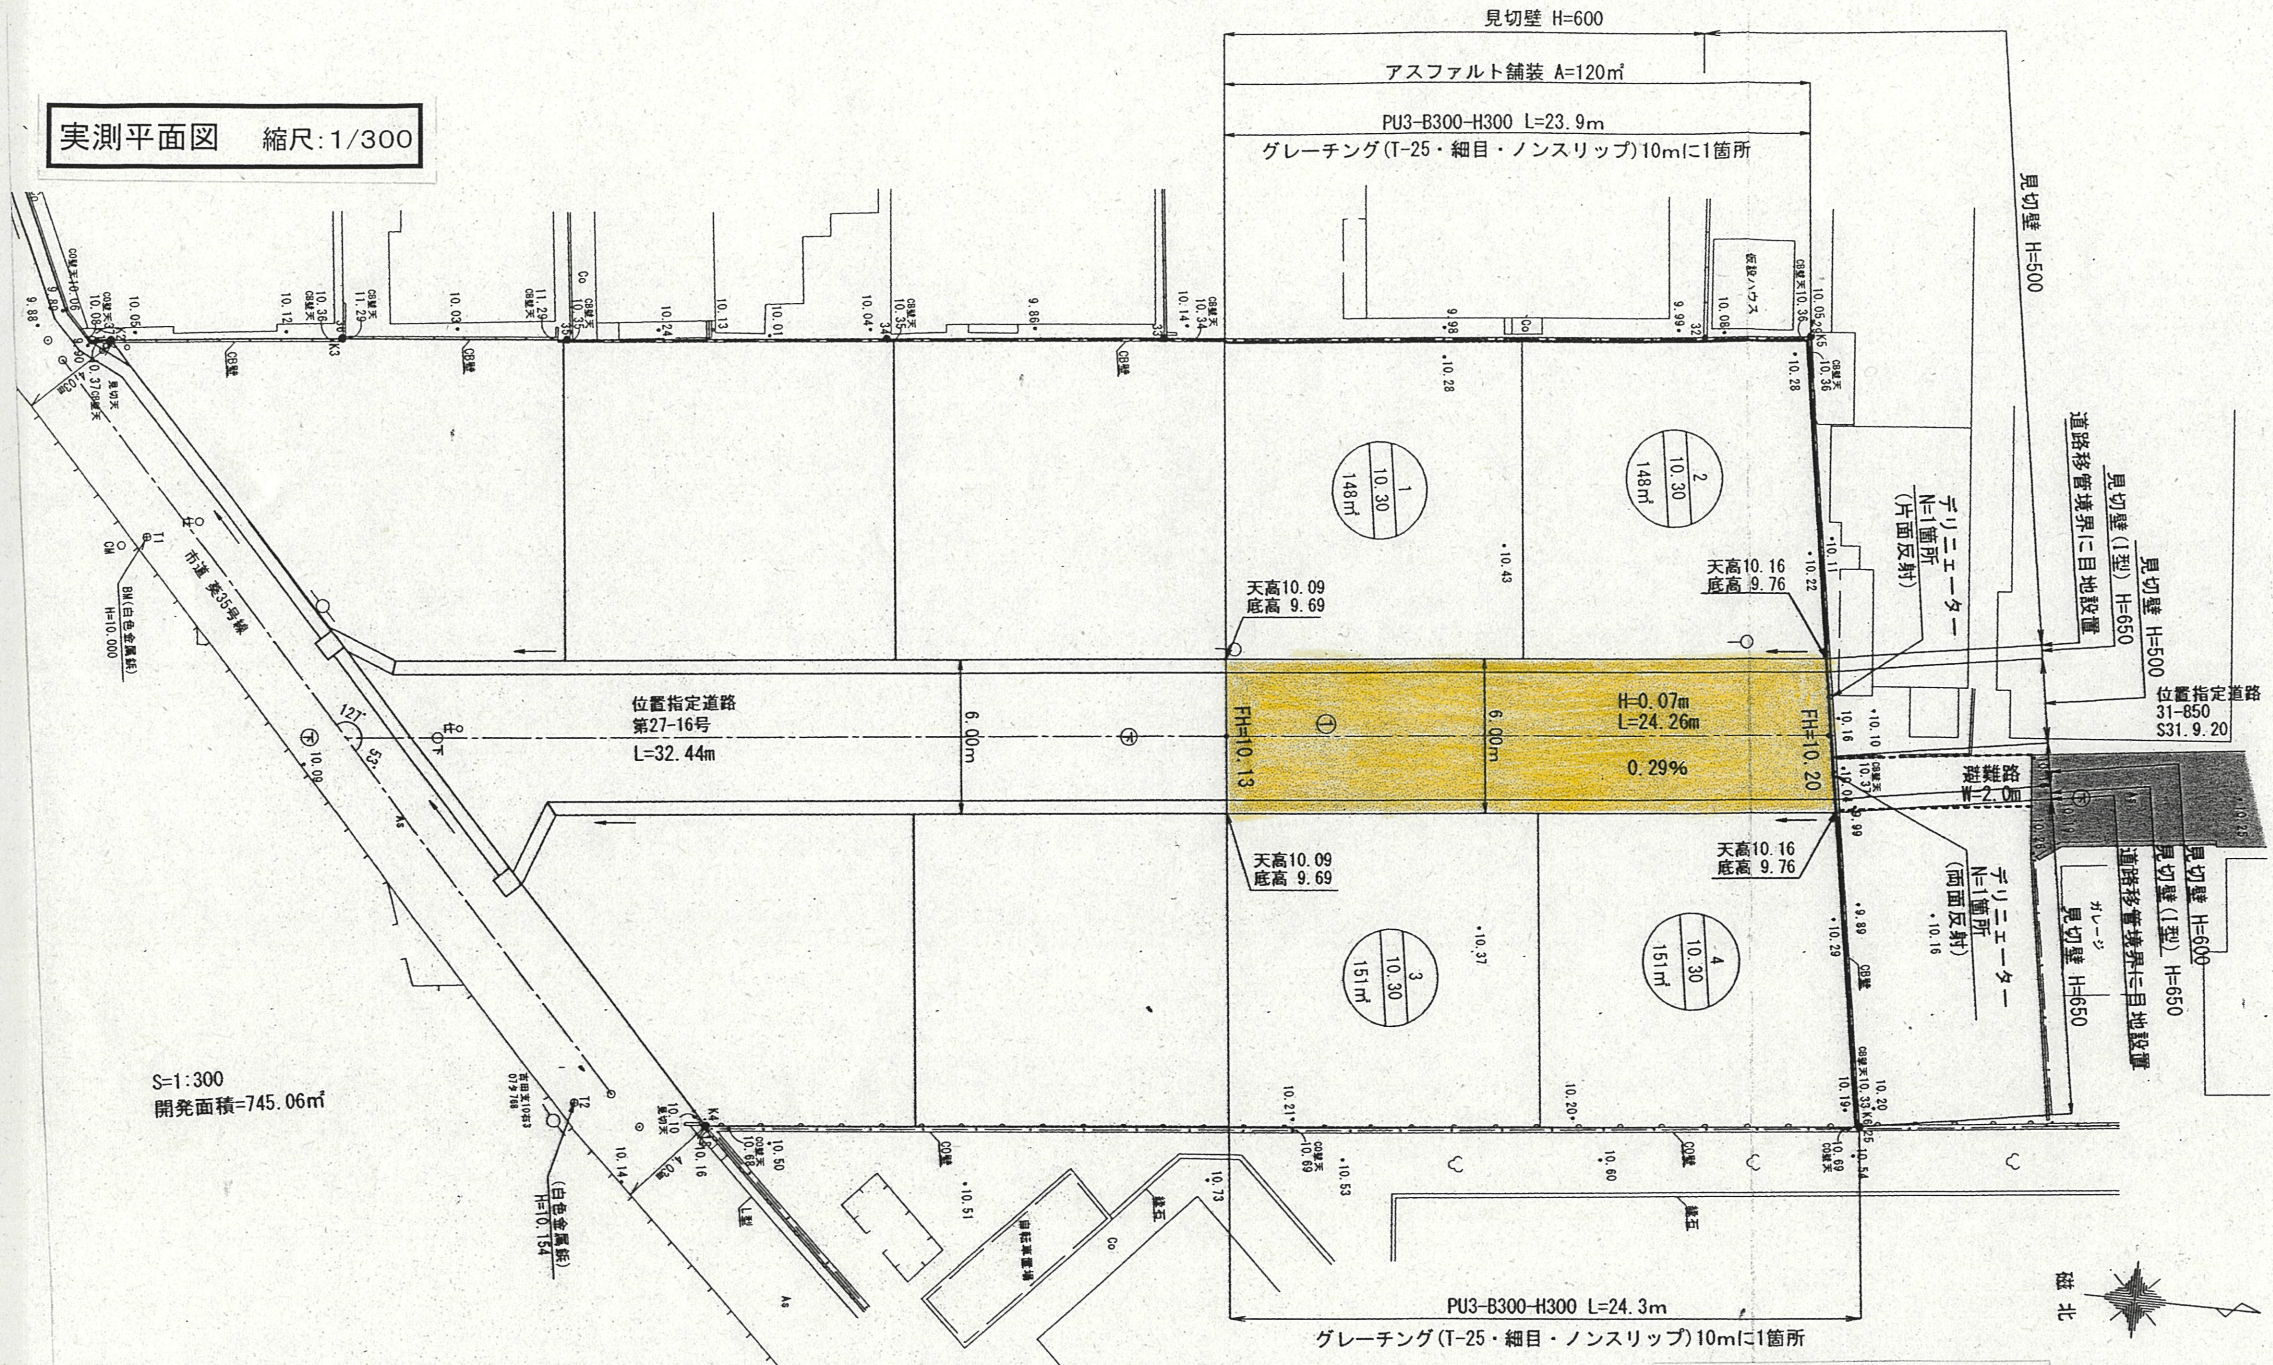


道路位置指定図	指定番号	1-5
葵東二丁目	指定年月日	R2. 2. 20

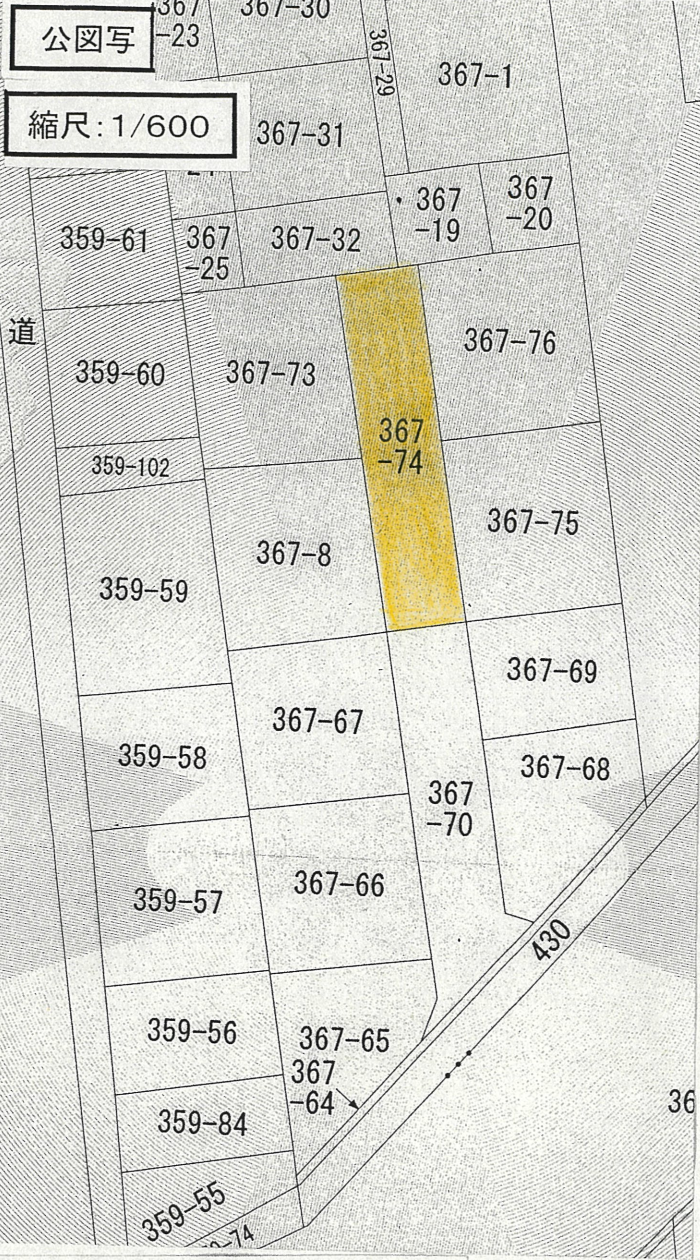


公図写

縮尺: 1/600

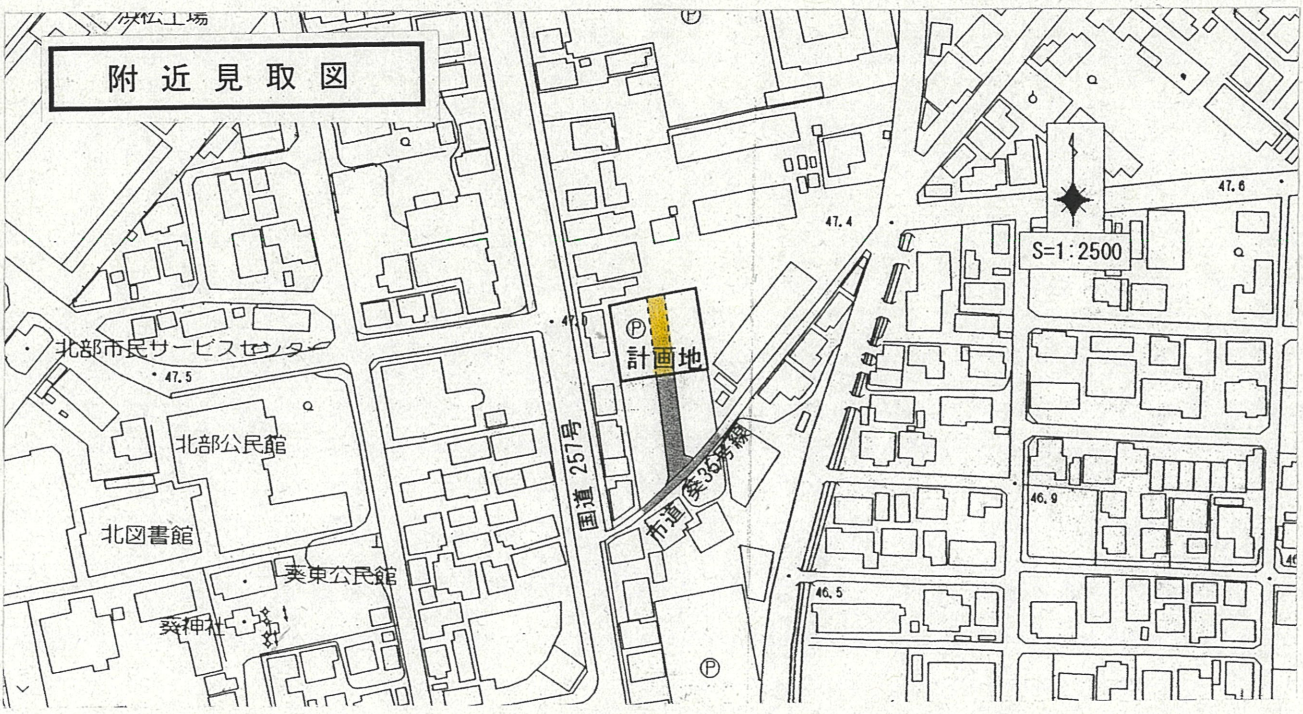

附近見取図

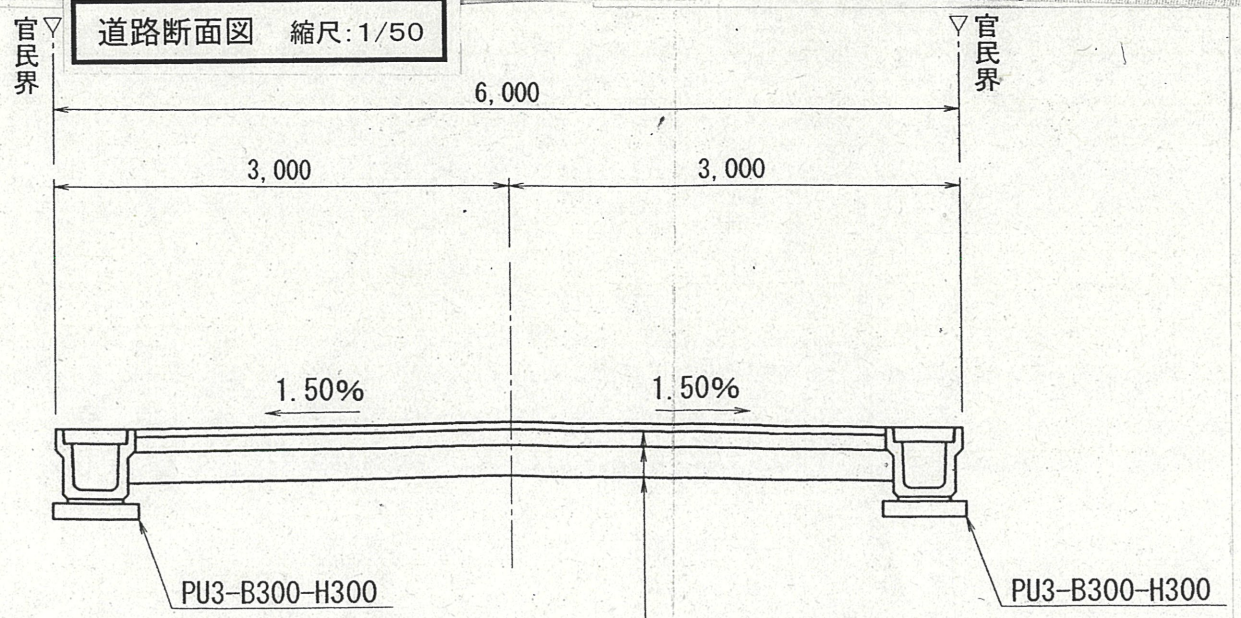

道路断面図 縮尺: 1/50

表層工	再生密粒度アスコン(13)	t= 5cm
上層路盤工	粒度調整碎石	t=10cm
下層路盤工	再生クラッシャーラン	t=20cm