


道路位置指定図	指定番号	2-10
助信町	指定年月日	R3.3.12


付近見取図

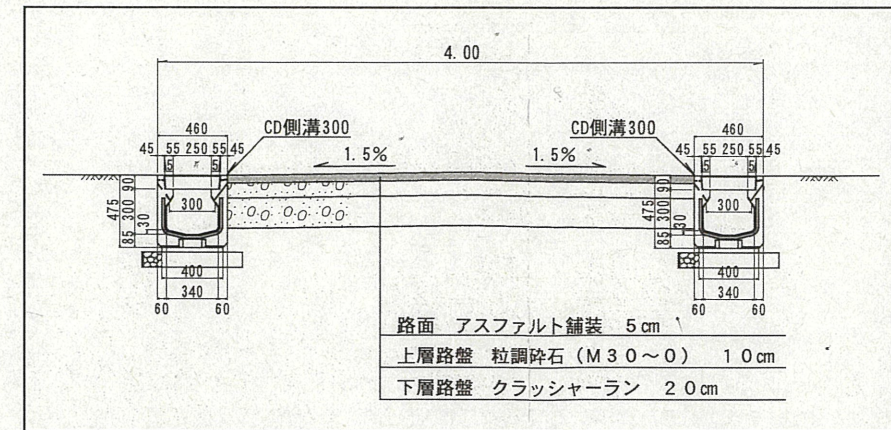

断面図 縮尺: 1/50



実測平面図 縮尺: 1/250

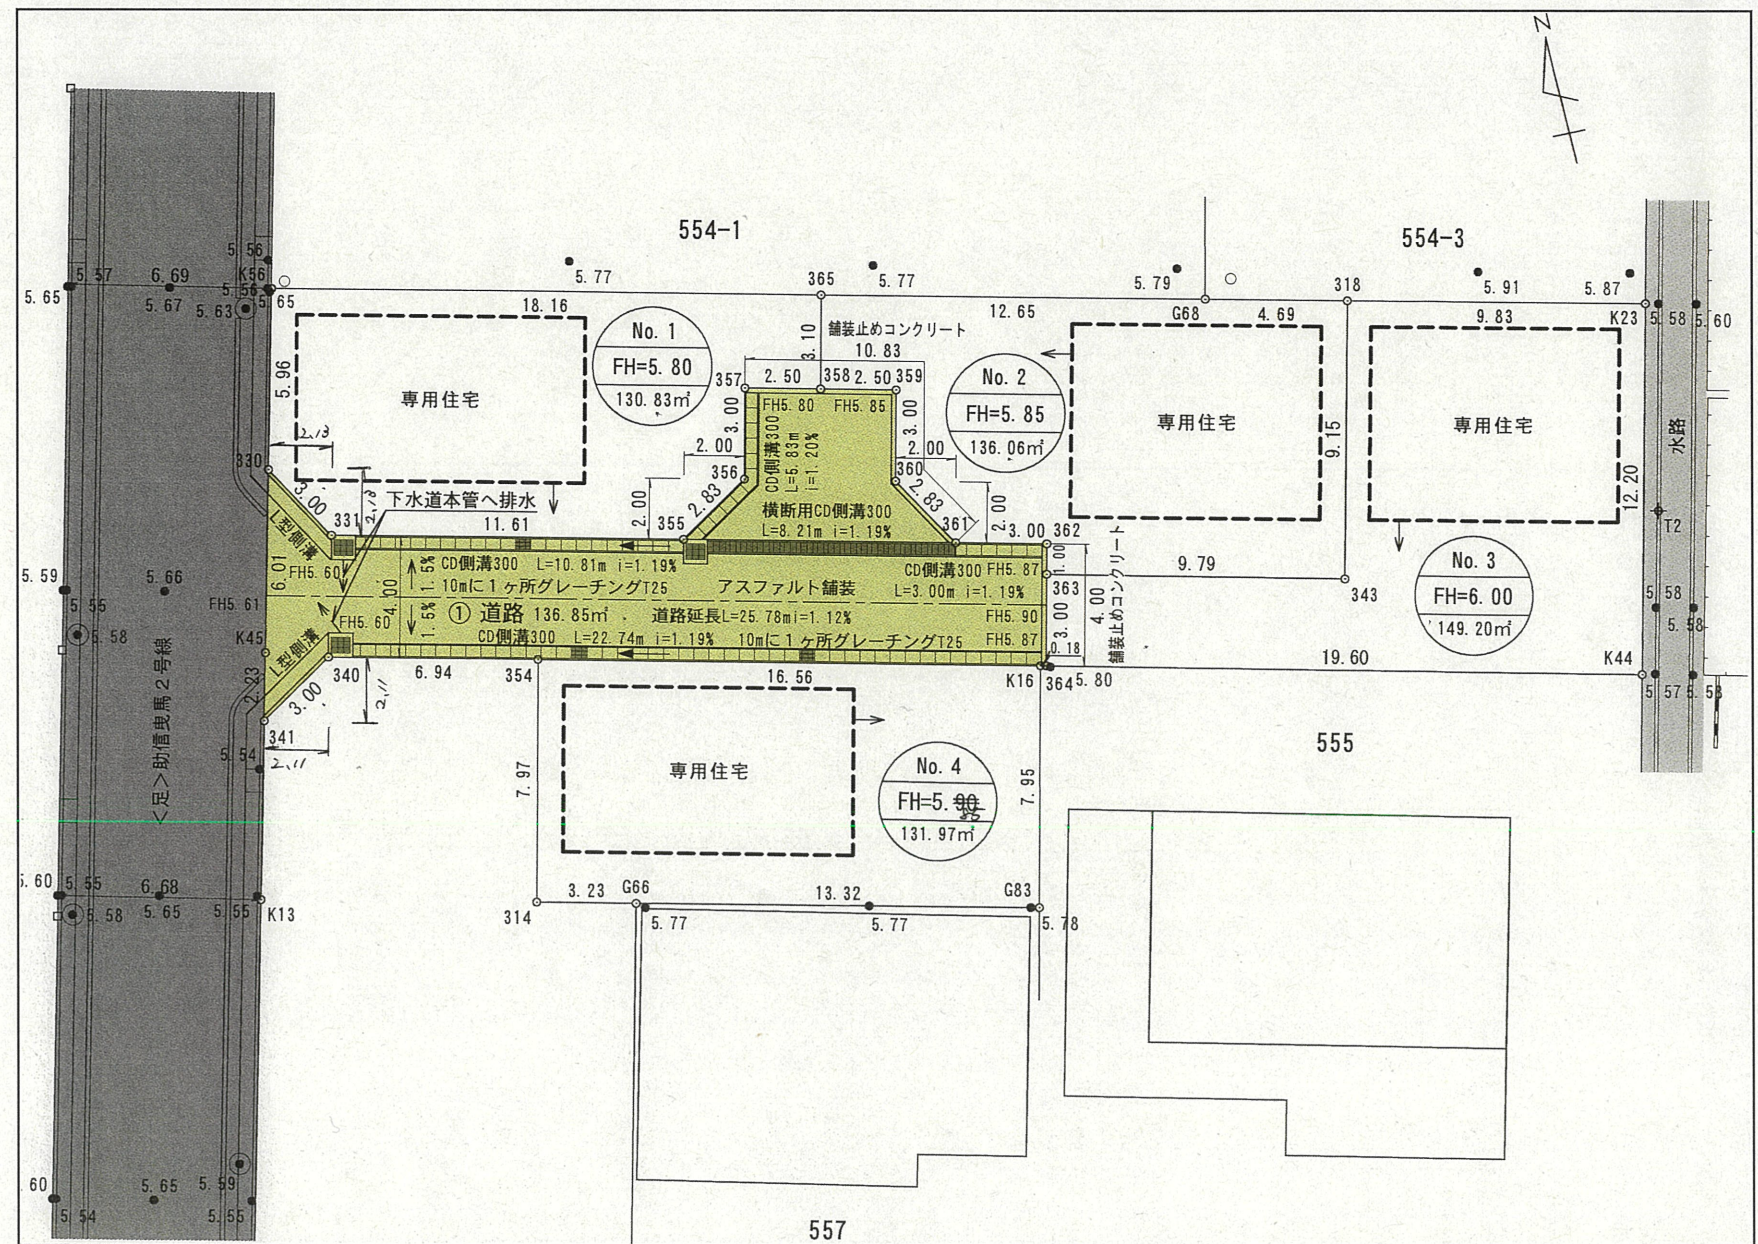

公図写し 縮尺: 1/500

