



道路位置指定図	指定番号	2-2
小豆餅一丁目	指定年月日	R2.8.21


附近見取図

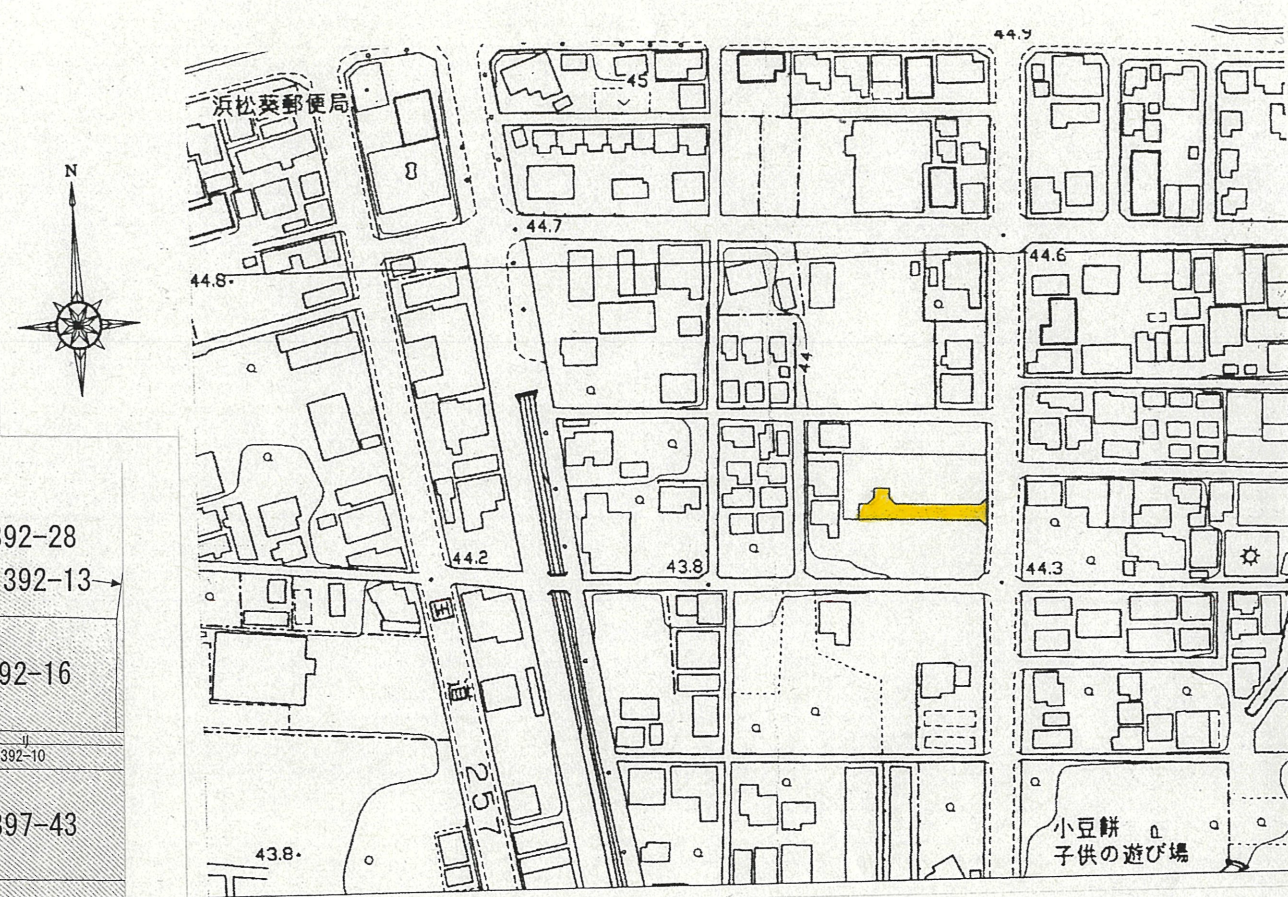

公図写 縮尺: 1/600

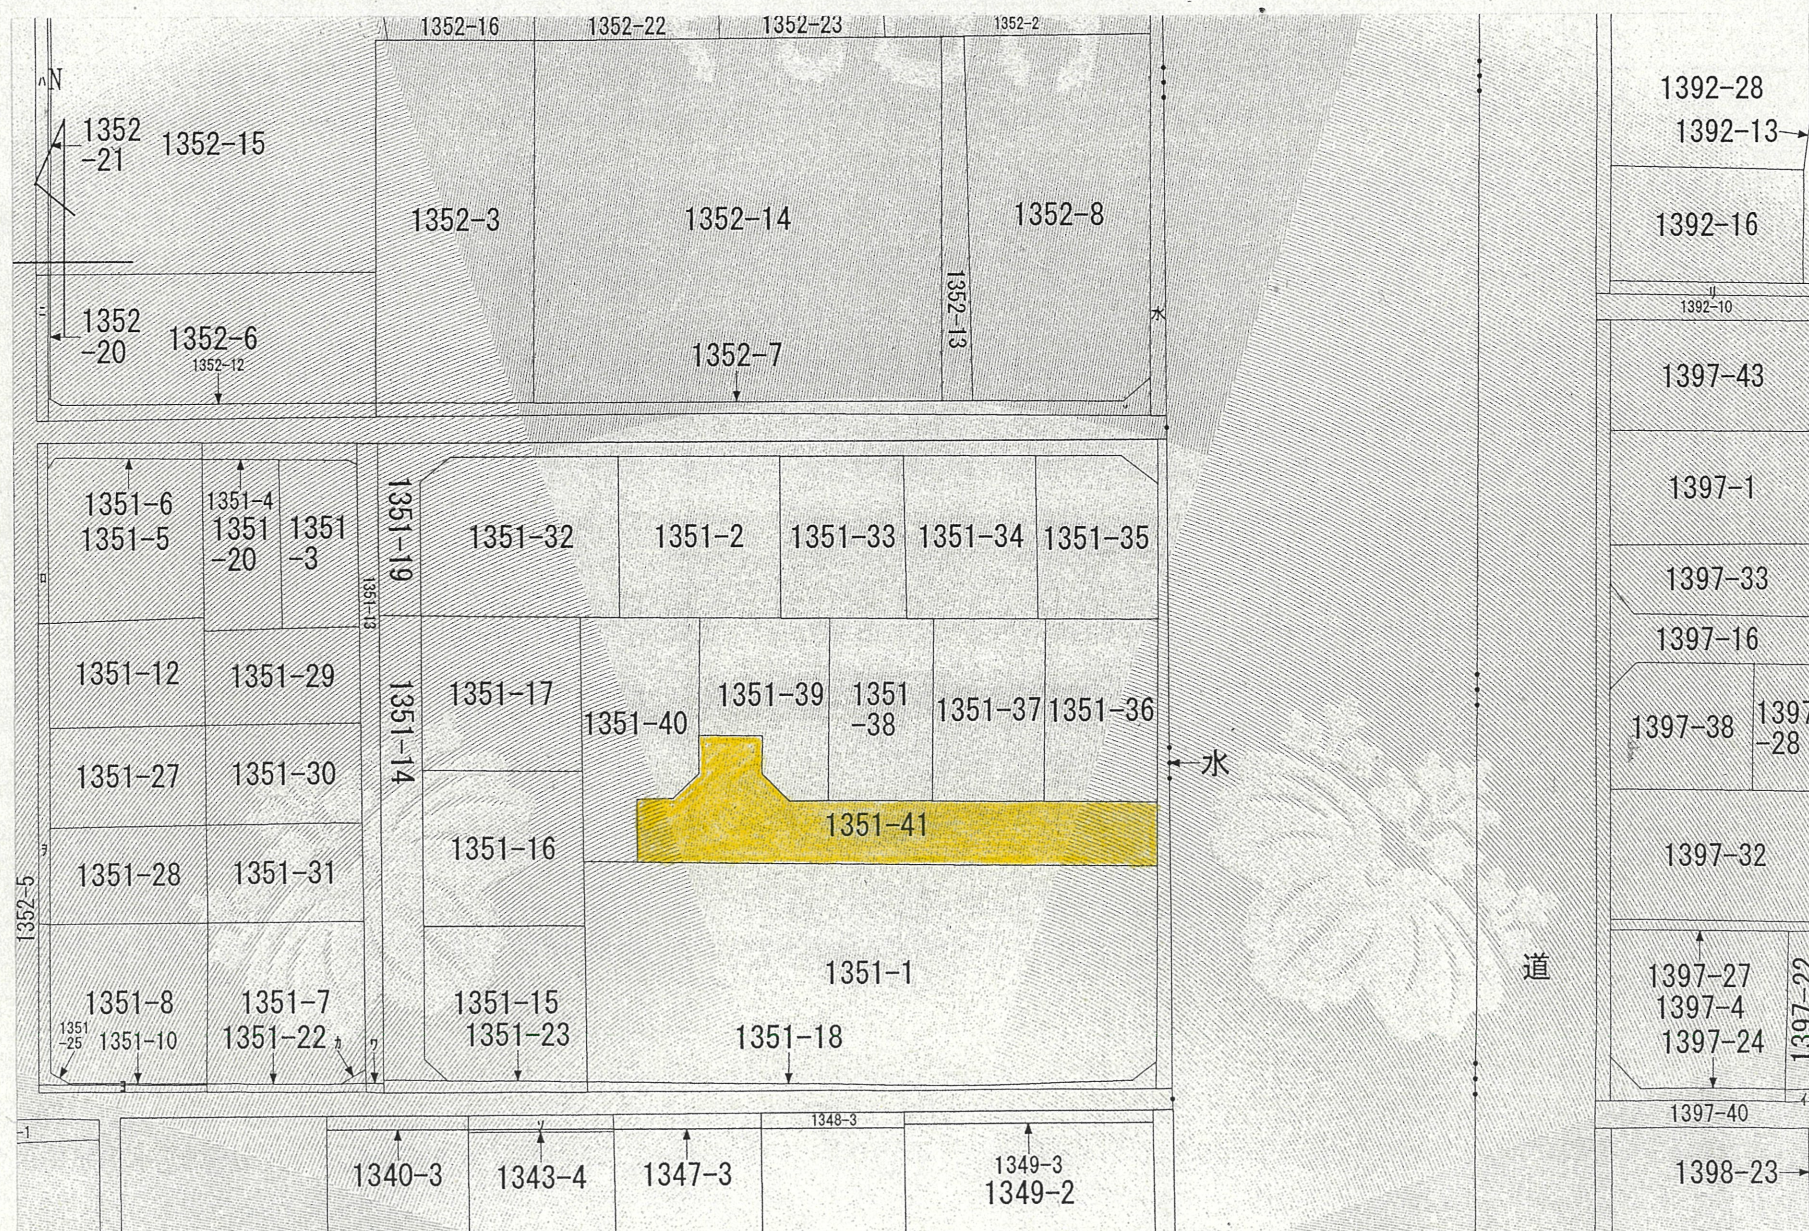


道路断面図 縮尺: 1/50

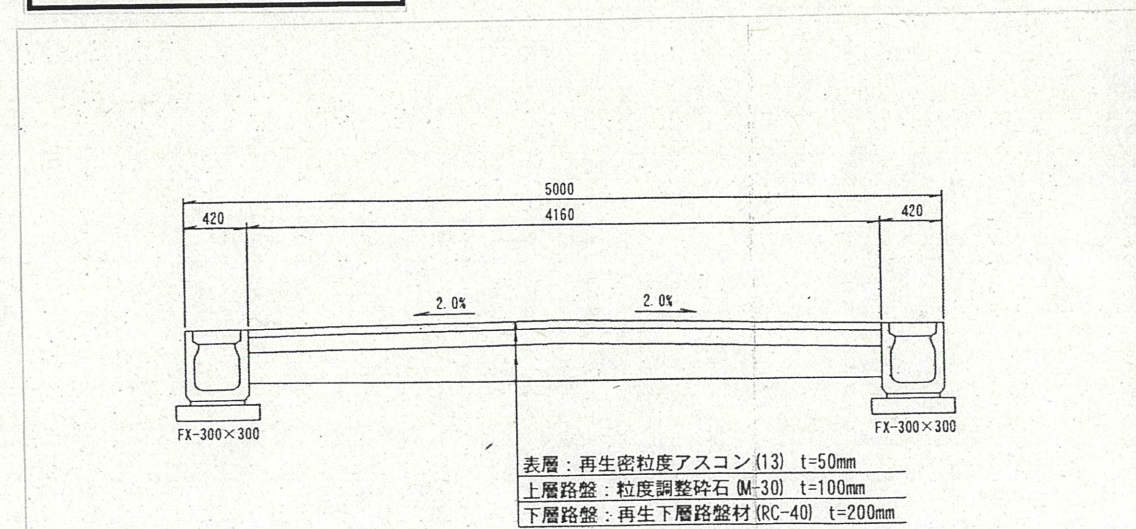


道路位置指定図	指定番号	2-2
小豆餅一丁目	指定年月日	R2.8.21


実測平面図 縮尺:1/250

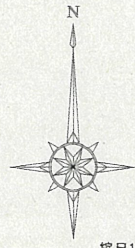

縮尺:1:250

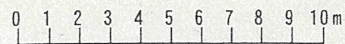

開発面積 999.14m²

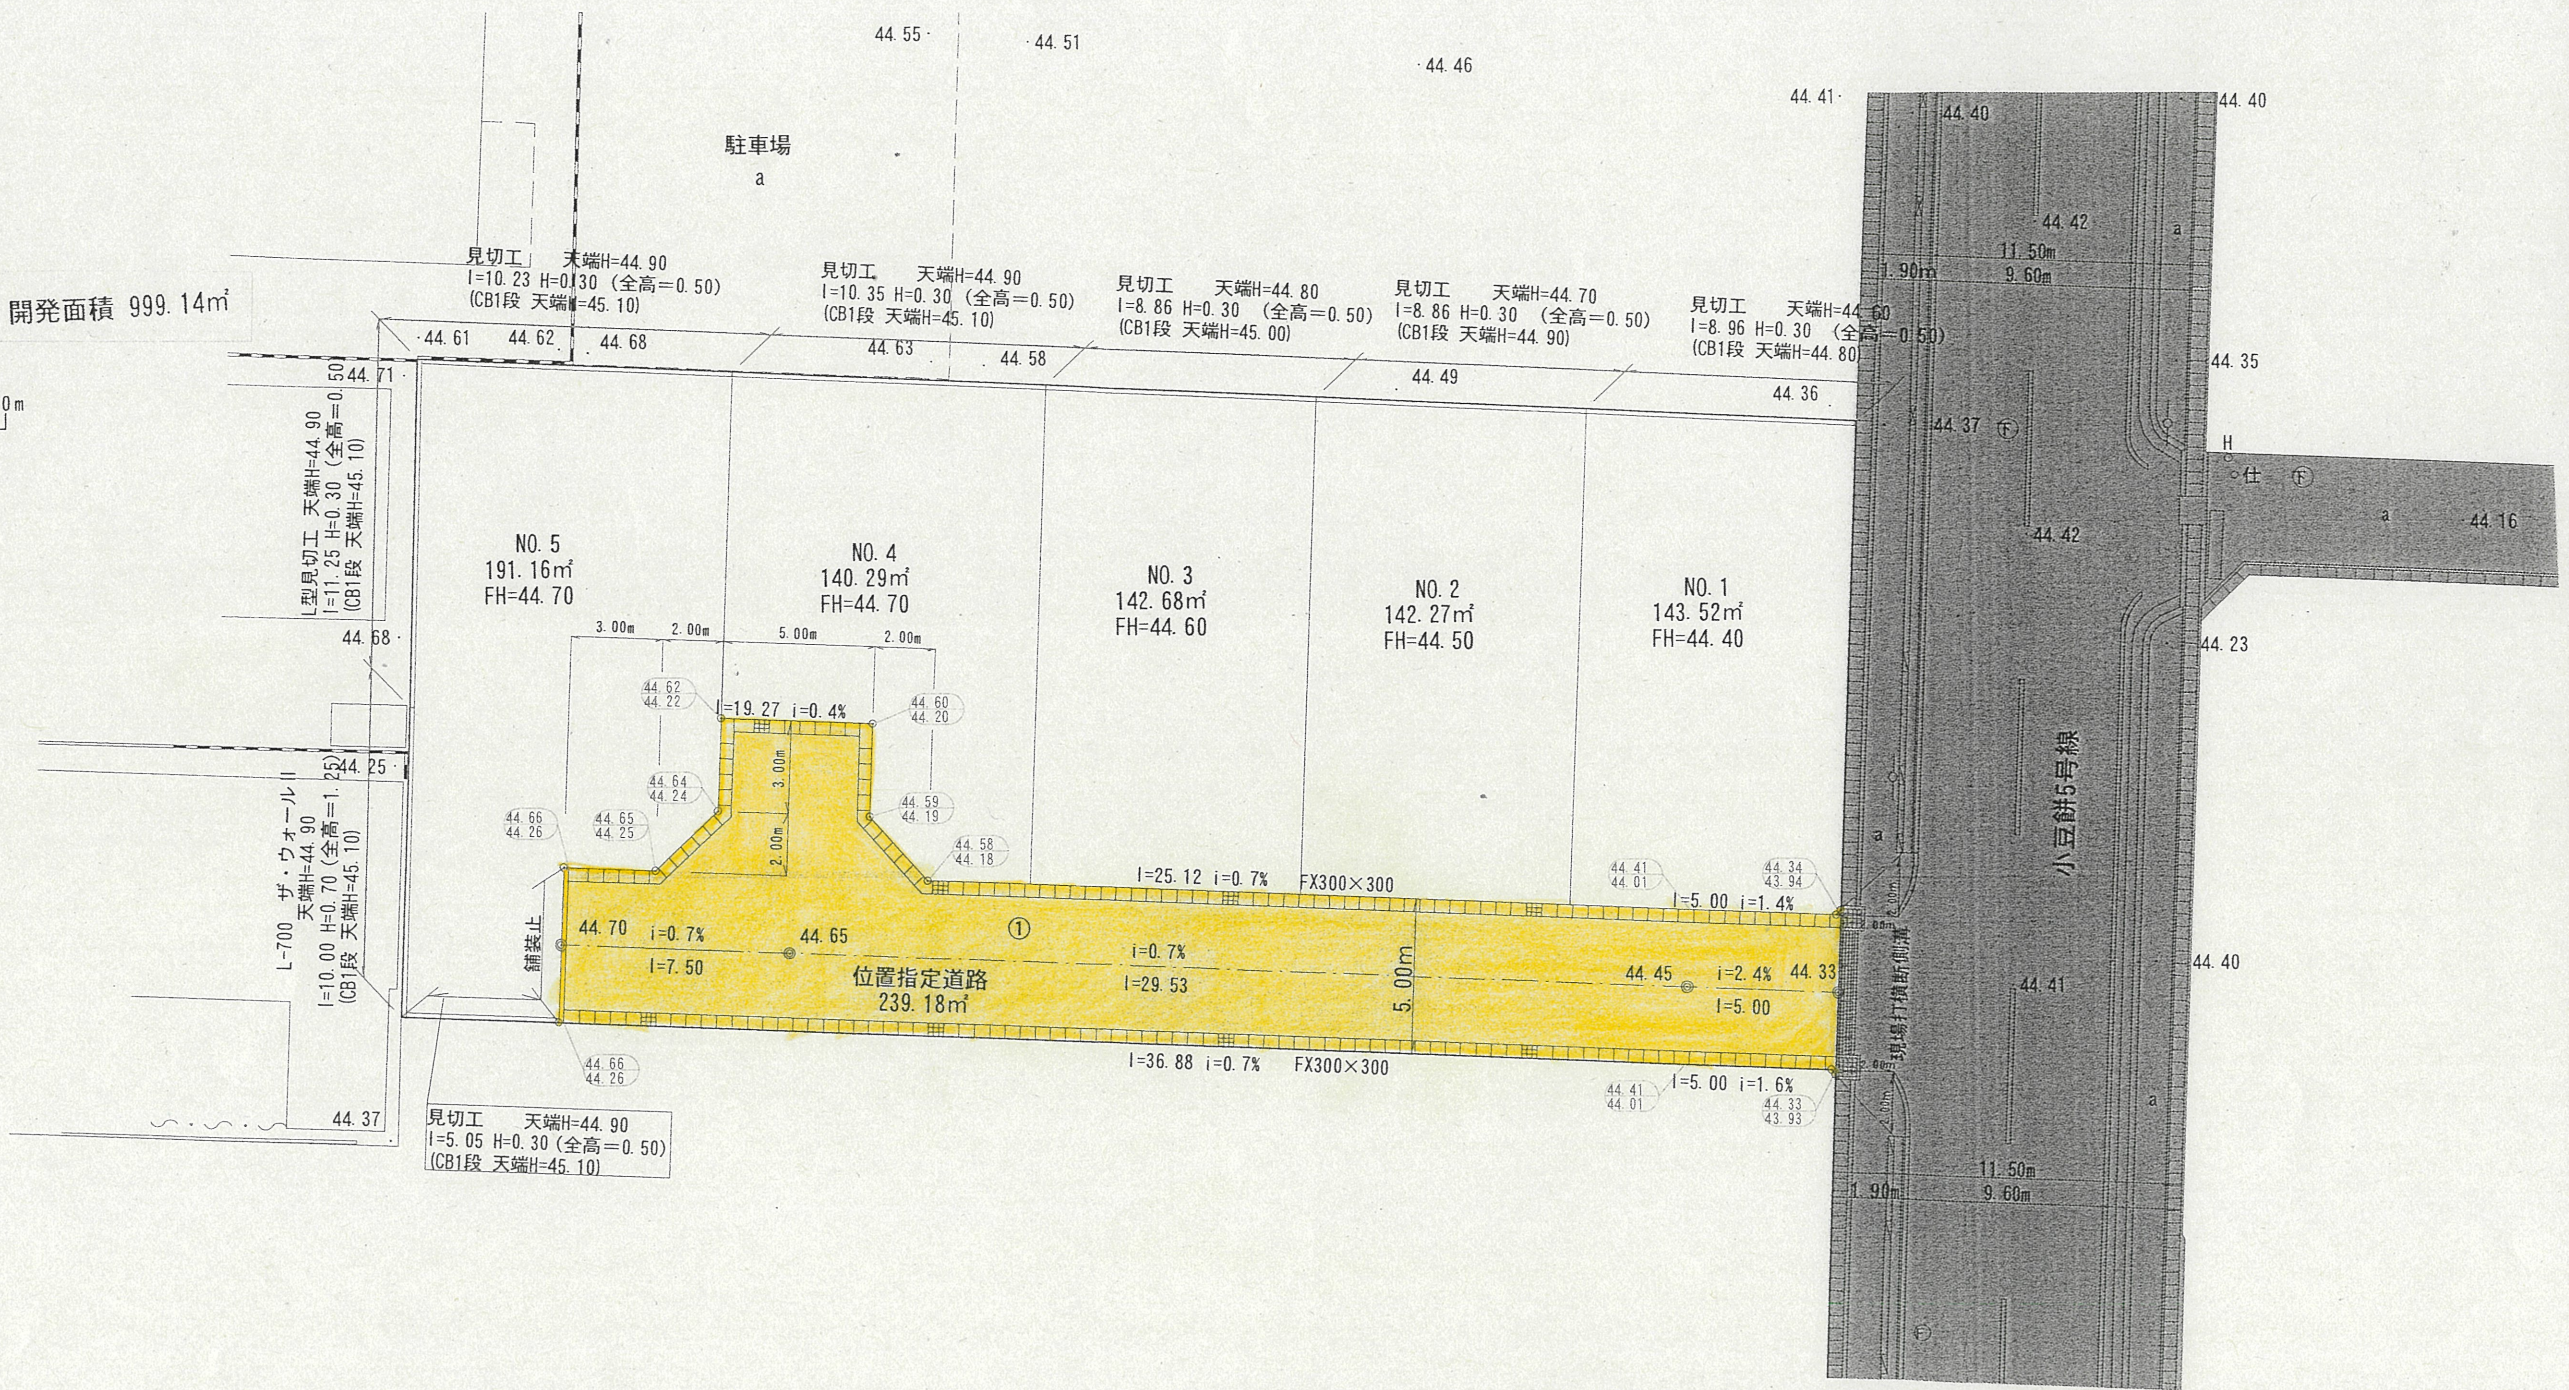

小豆餅5号線

現場打抜断面線