



道路位置指定図	指定番号	3-1
篠原町	指定年月日	R3. 8. 19


附近見取図

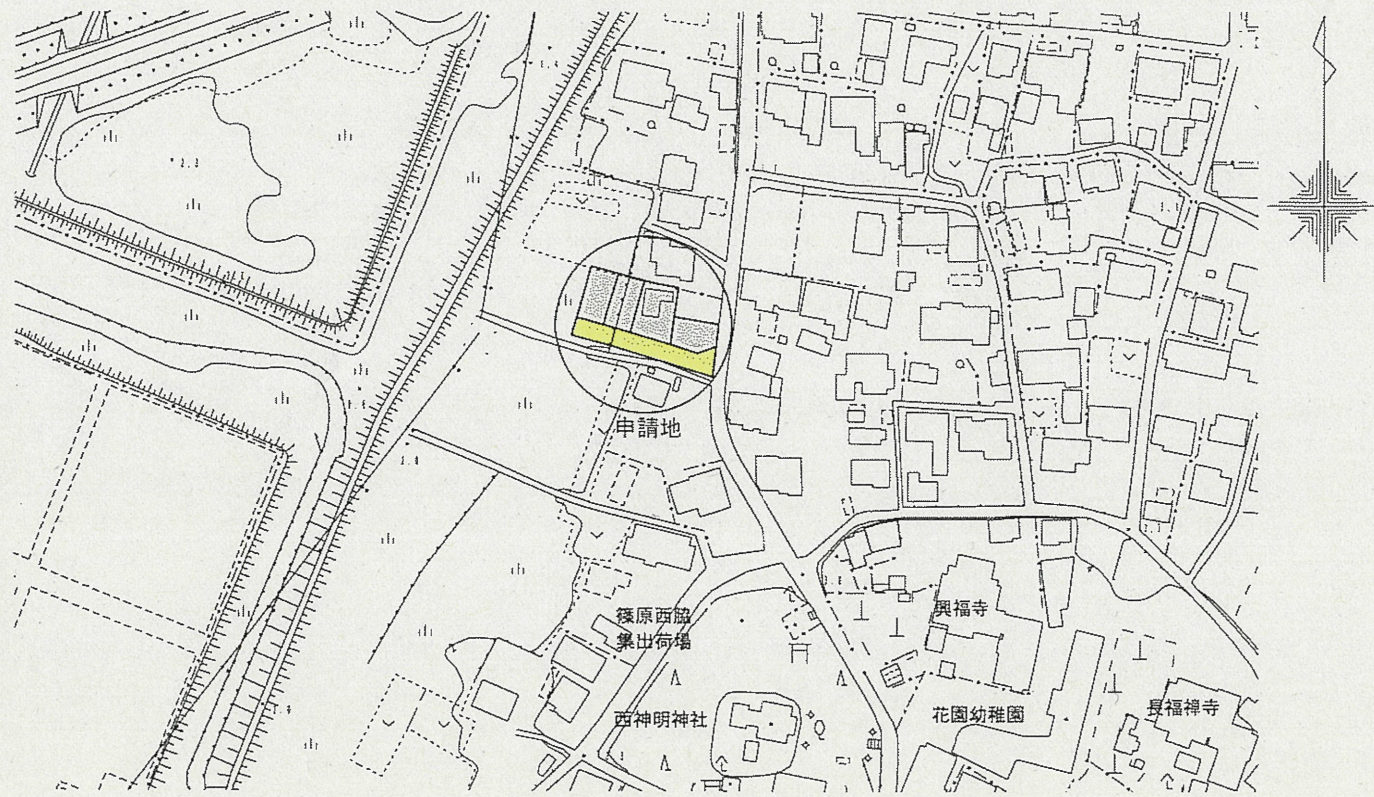

公図写 縮尺:不明

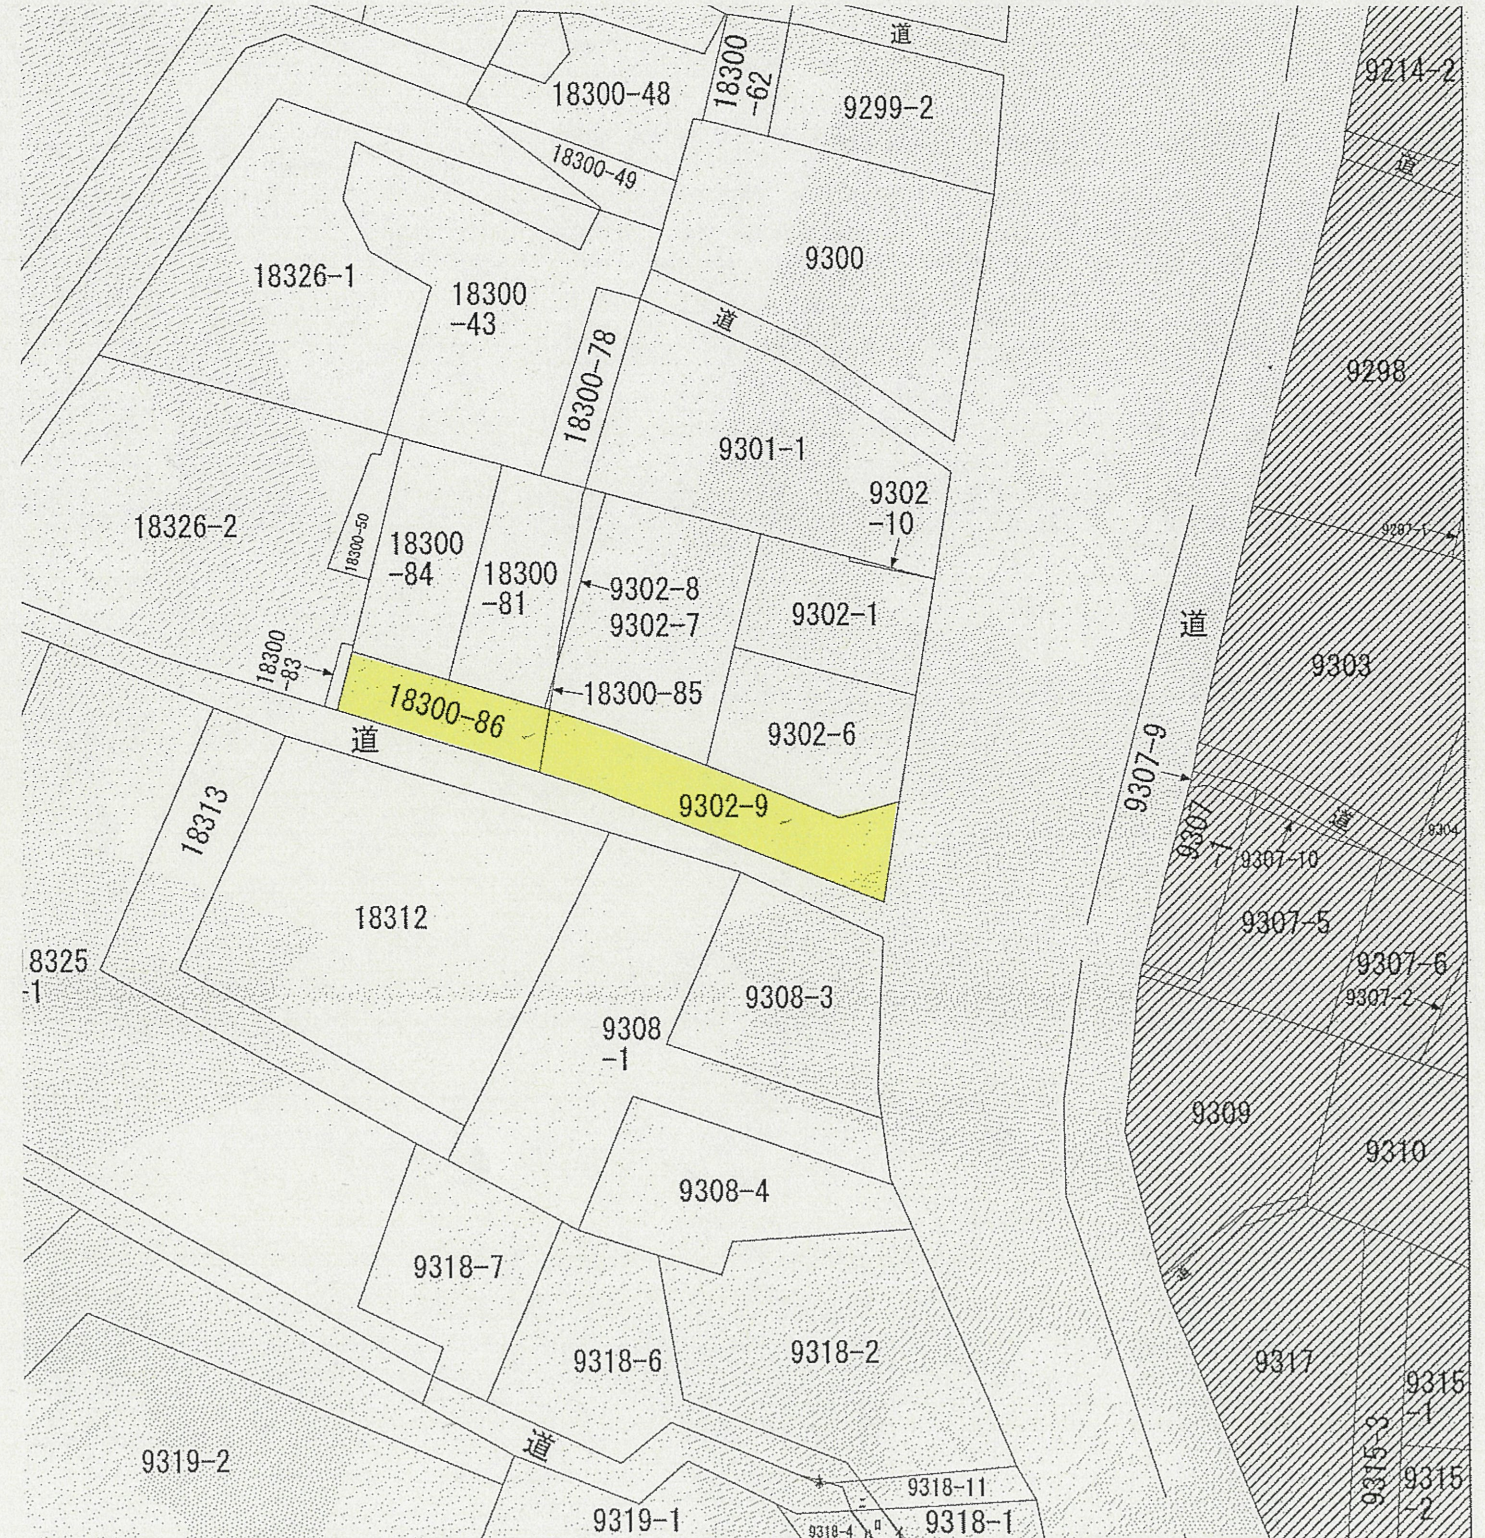

断面図 縮尺:1/50

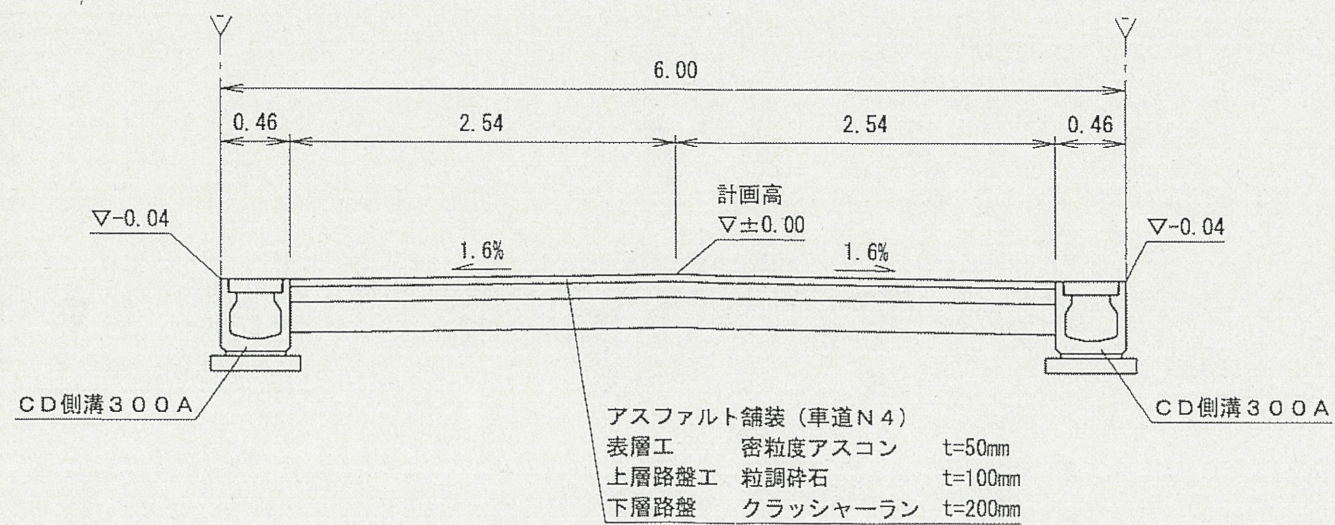

道路位置指定図	指定番号	3-1
篠原町	指定年月日	R3.8.19

実測平面図 縮尺:1/250

