



| | | |
|---------|-------|--------|
| 道路位置指定図 | 指定番号 | 3-2 |
| 高丘西三丁目 | 指定年月日 | R4.2.9 |


附近見取図

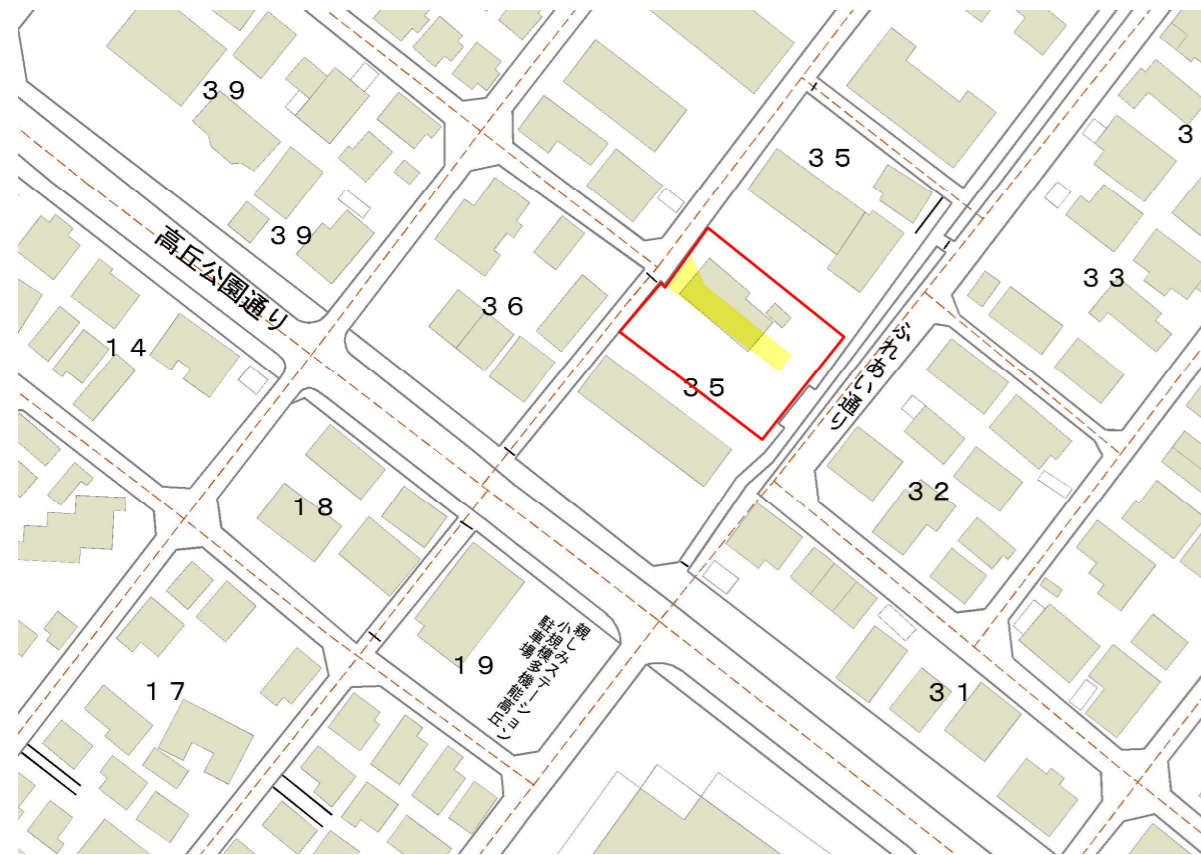

公図写 1/500

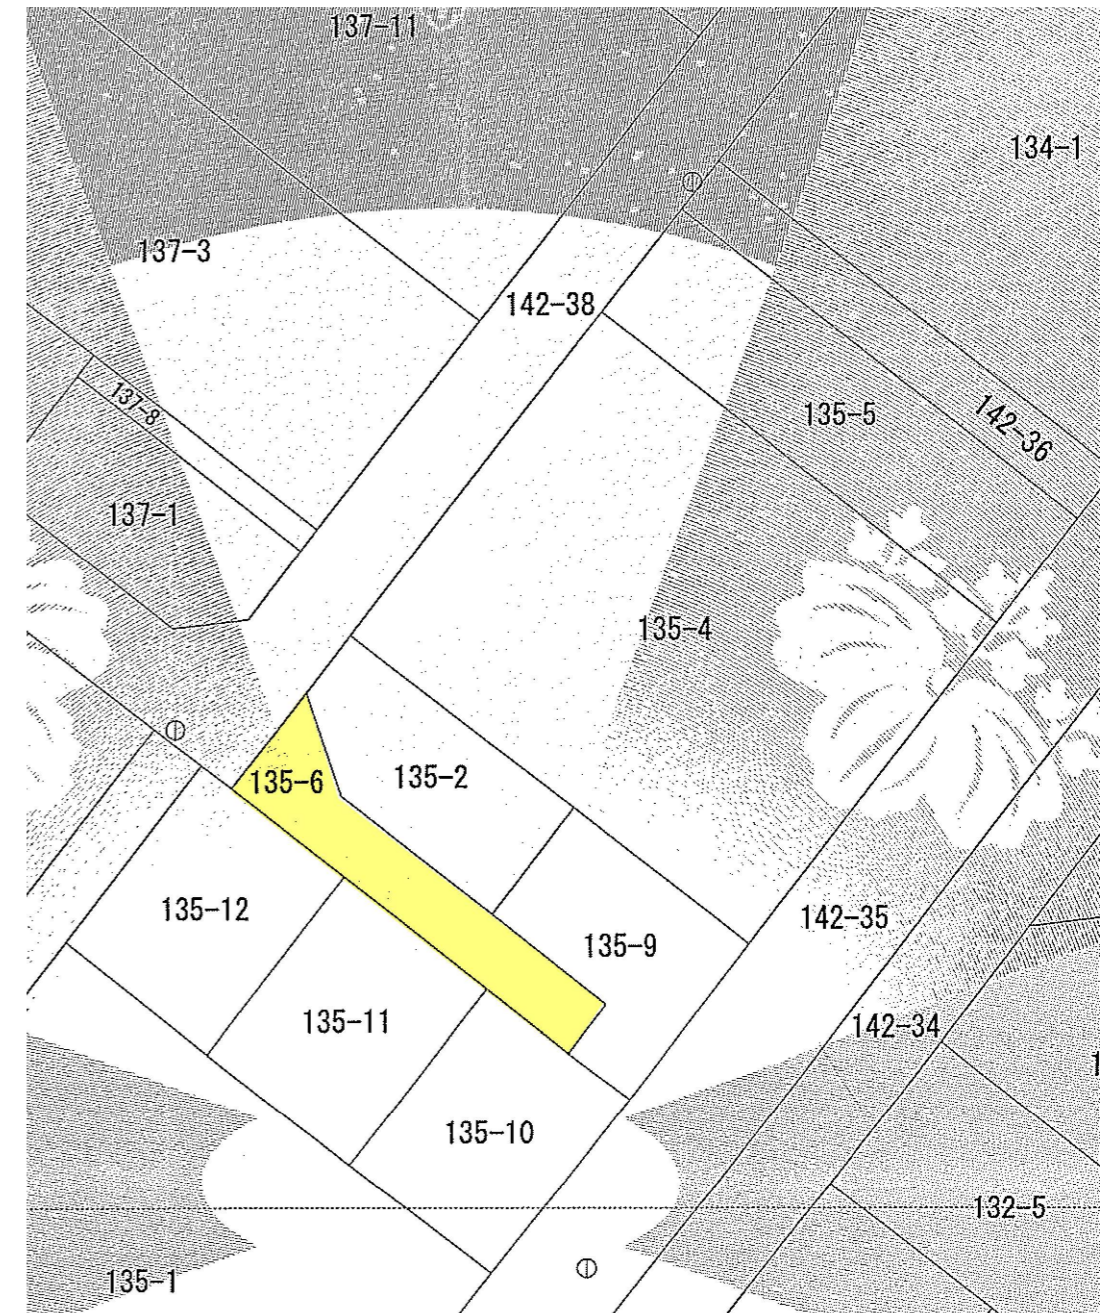

断面図 縮尺: 1/50

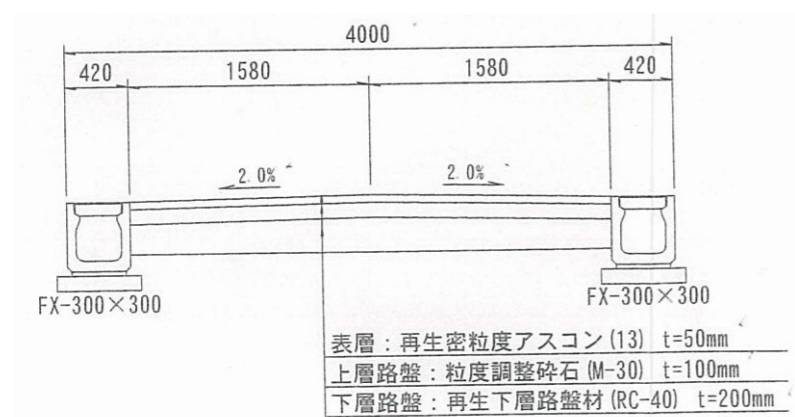

| | | |
|---------|-------|--------|
| 道路位置指定図 | 指定番号 | 3-2 |
| 高丘西三丁目 | 指定年月日 | R4.2.9 |

実測平面図 縮尺:1/300

