



附近見取図

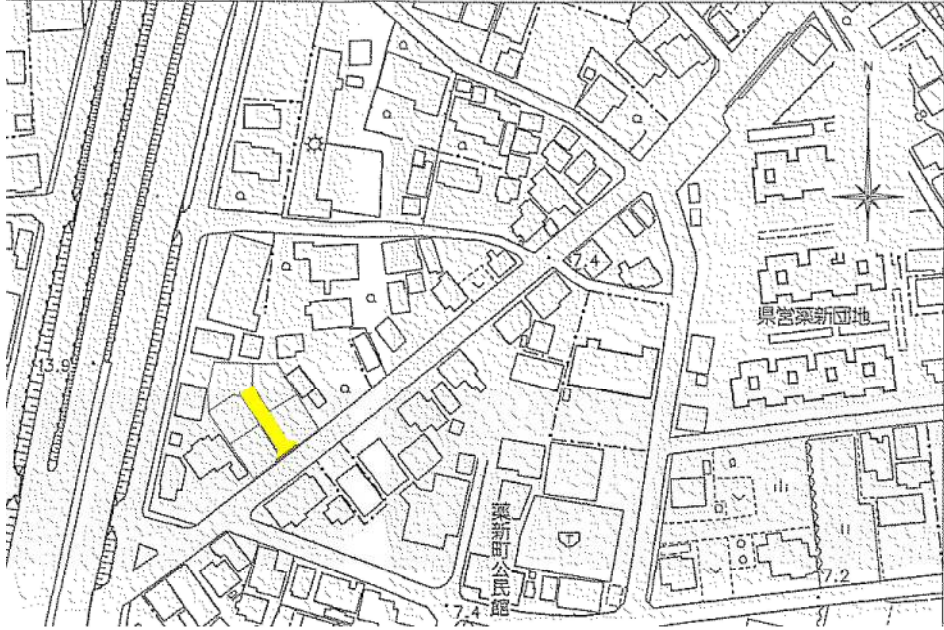


断面図 縮尺:1/50

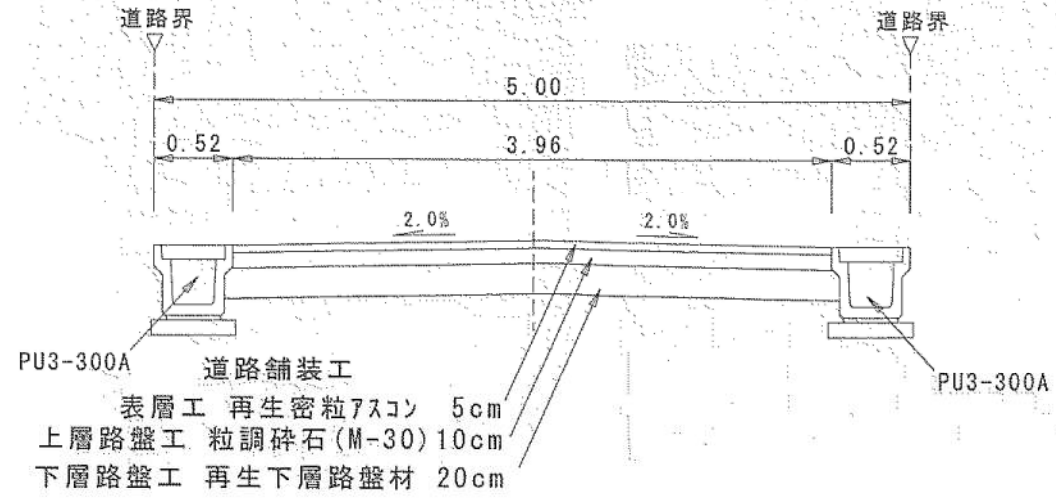

道路位置指定図	指定番号	3-4
葉新町	指定年月日	R4.5.6

実測平面図 縮尺:1/300

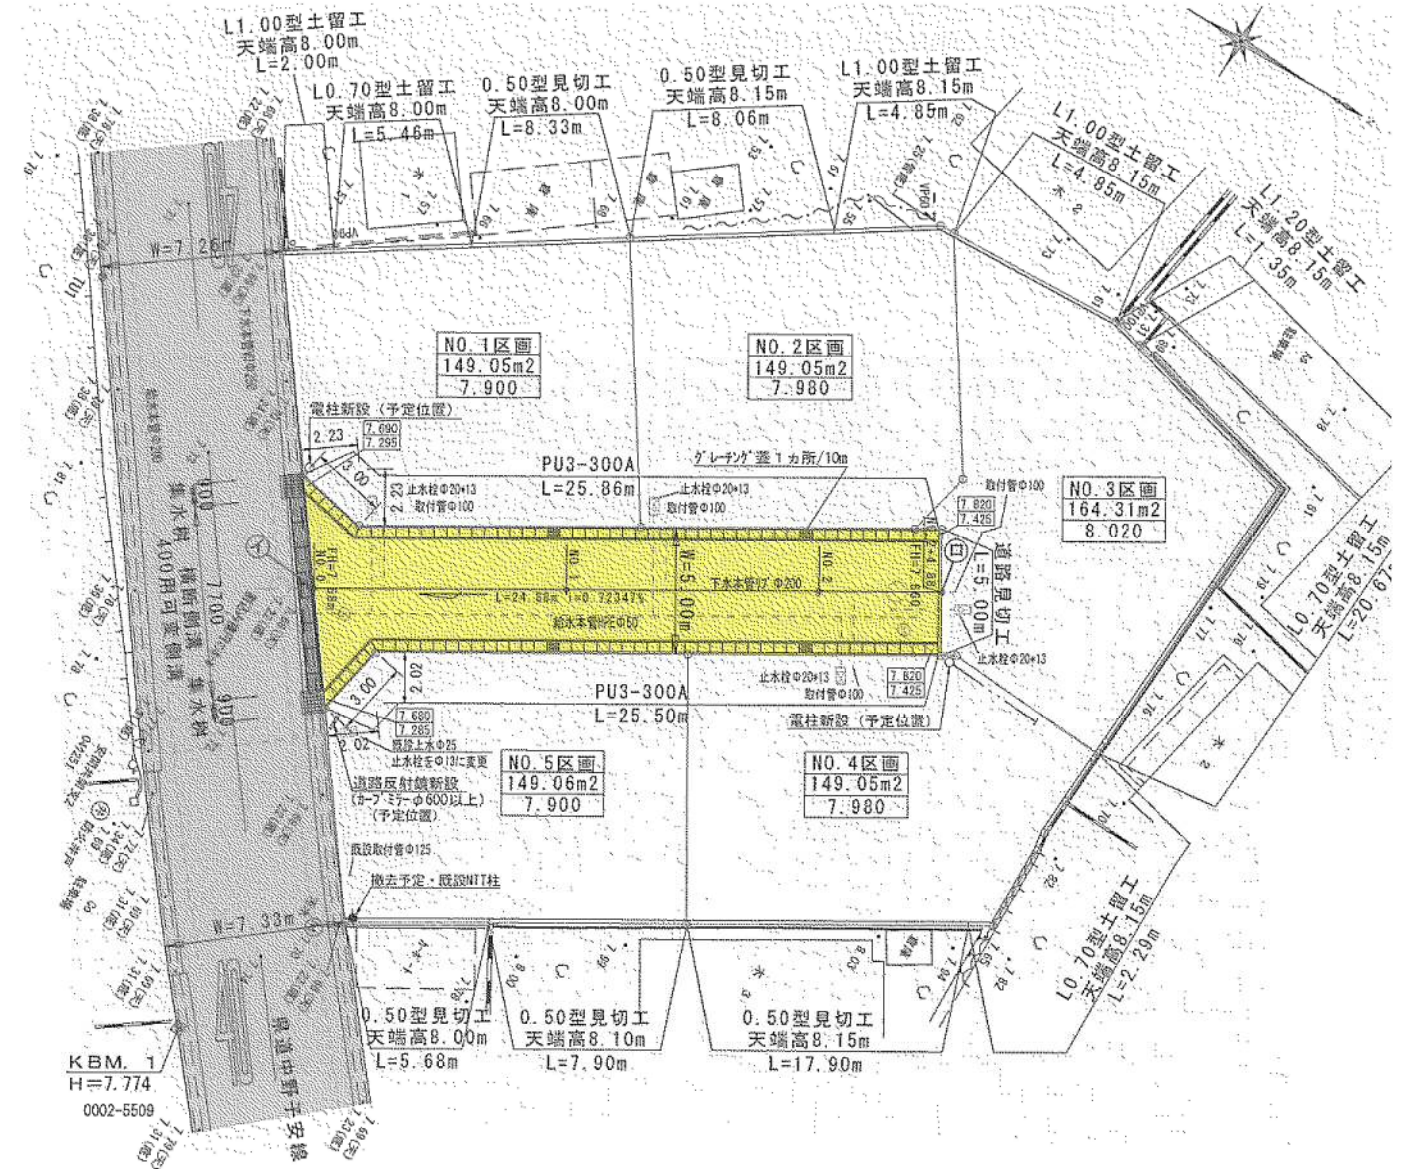

公図写 縮尺:1/500

