


道路位置指定図	指定番号	4-11
三島町	指定年月日	R5.7.6


附近見取図



公図写 縮尺:1/500

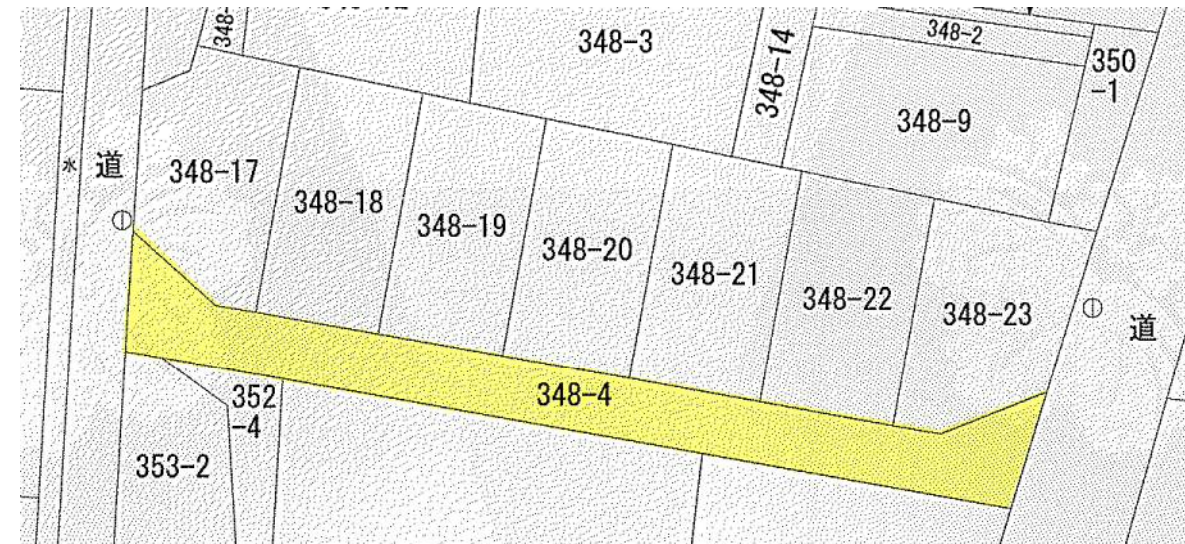

断面図 縮尺:1/30

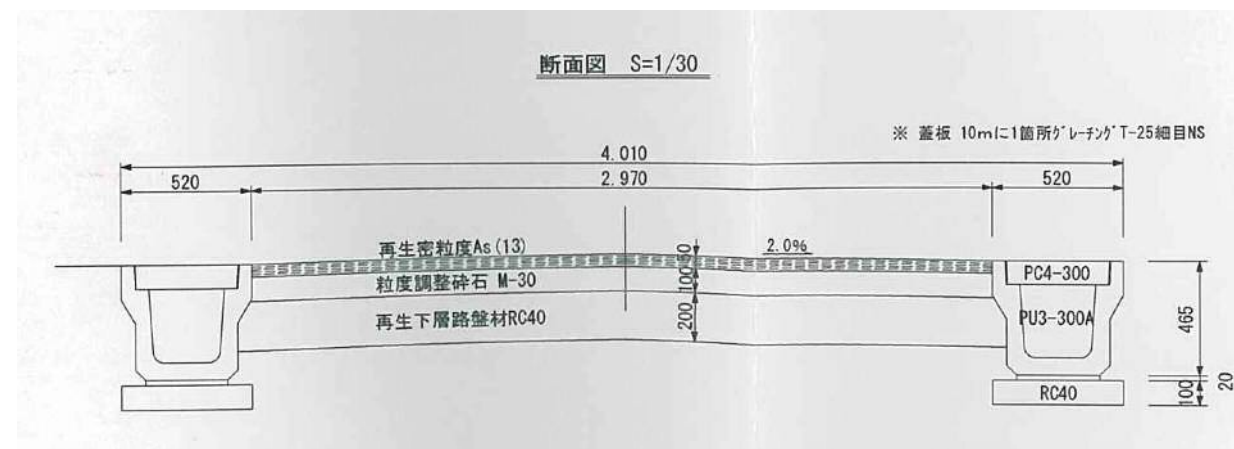

道路位置指定図	指定番号	4-11
三島町	指定年月日	R5.7.6

実測平面図 縮尺: 1/250

