



道路位置指定図	指定番号	4-8
鴨江二丁目	指定年月日	R5.6.12

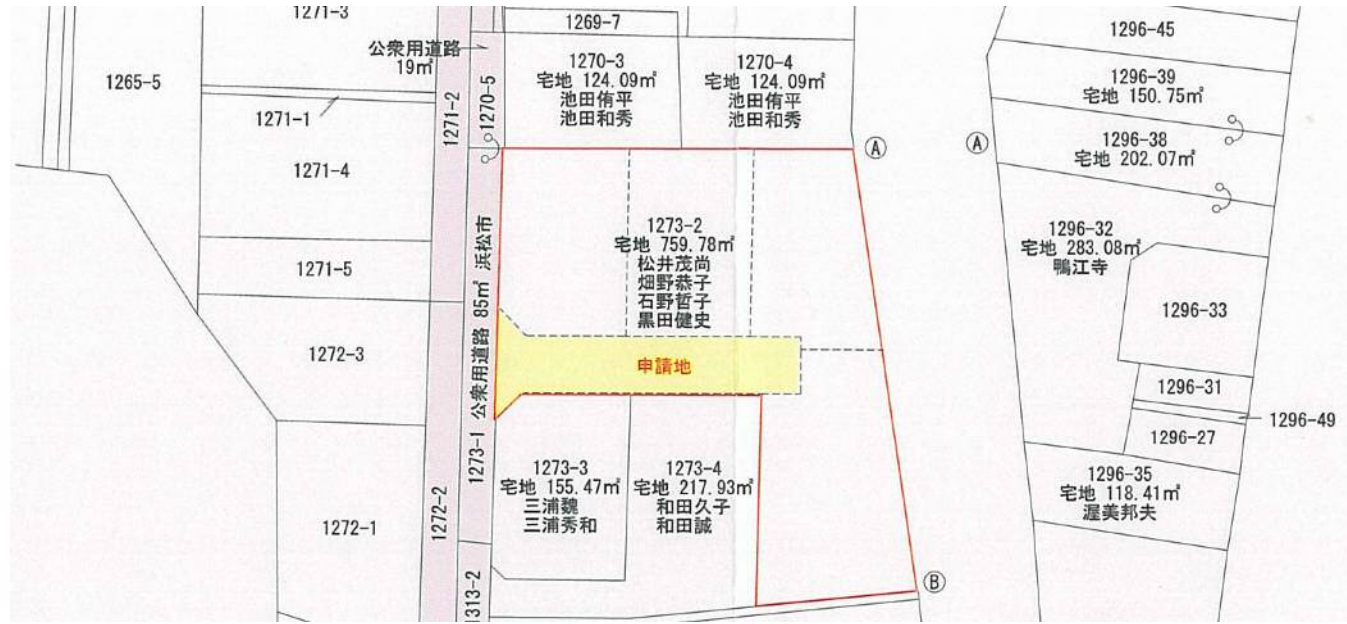

附近見取図



実測平面図 縮尺:1/250

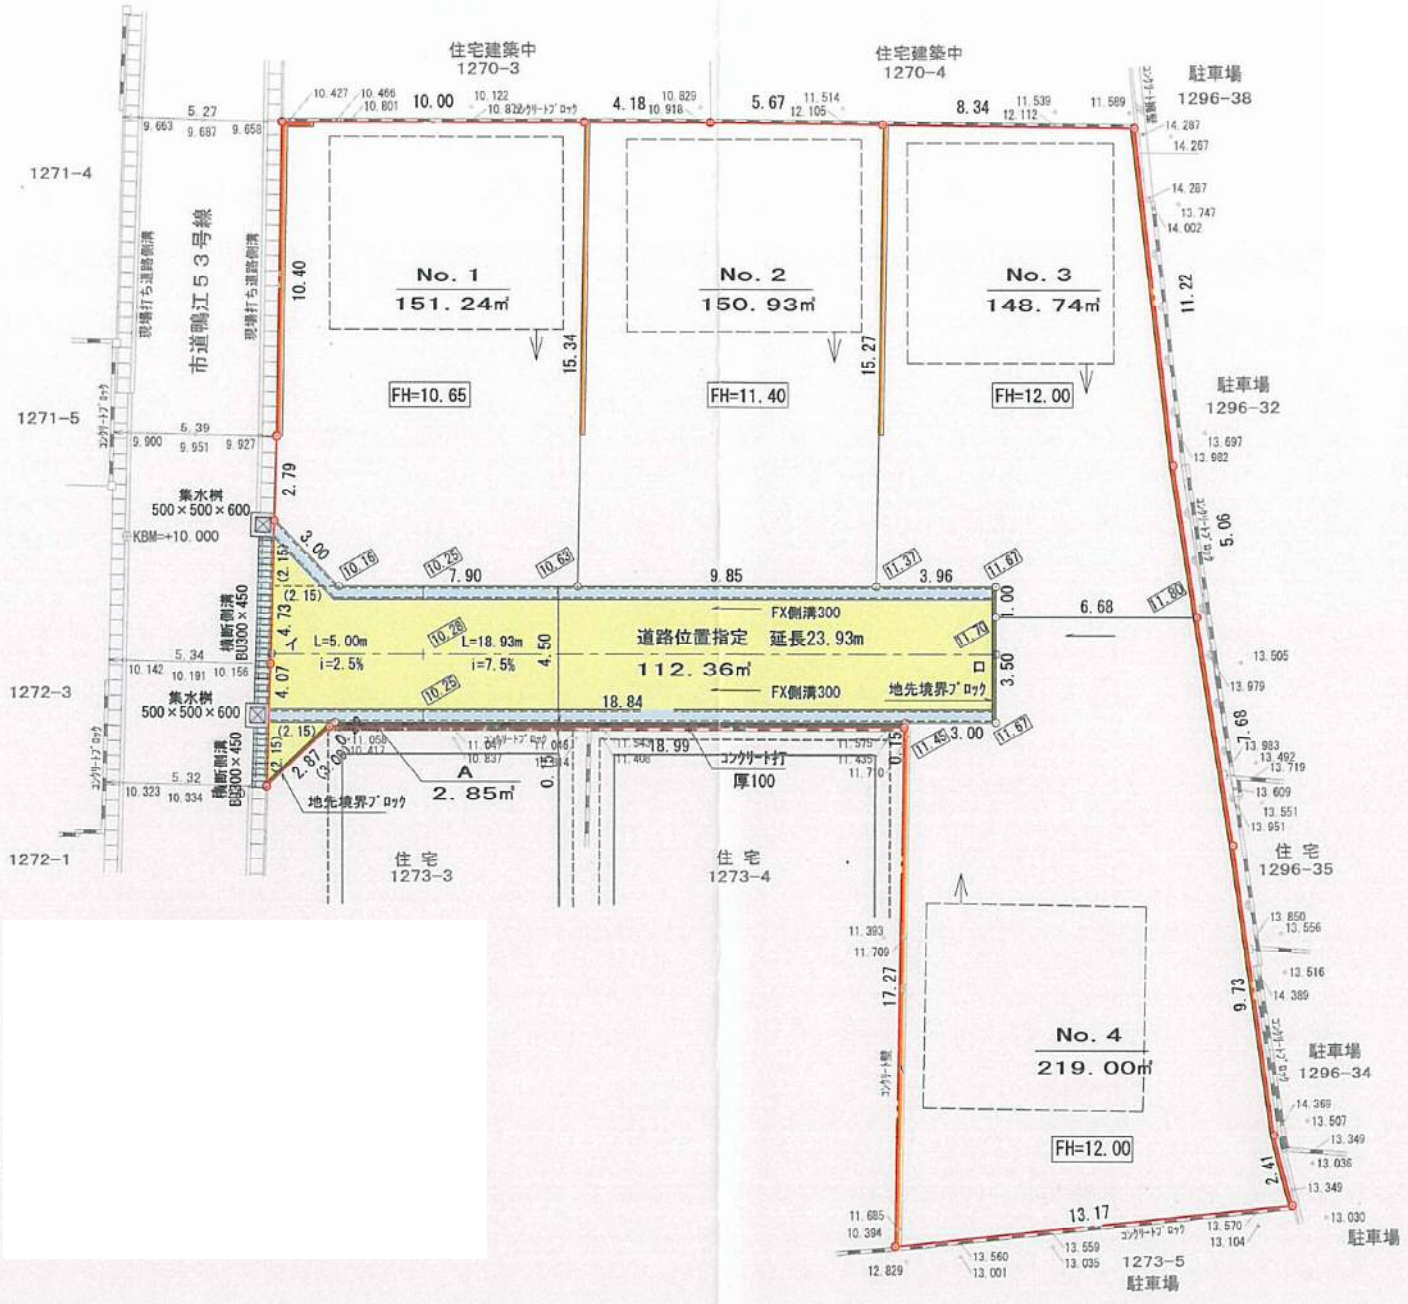

断面図 縮尺:1/50

