



| | | |
|---------|-------|---------|
| 道路位置指定図 | 指定番号 | 5-1 |
| 雄踏町宇布見 | 指定年月日 | R6.3.22 |


附近見取図

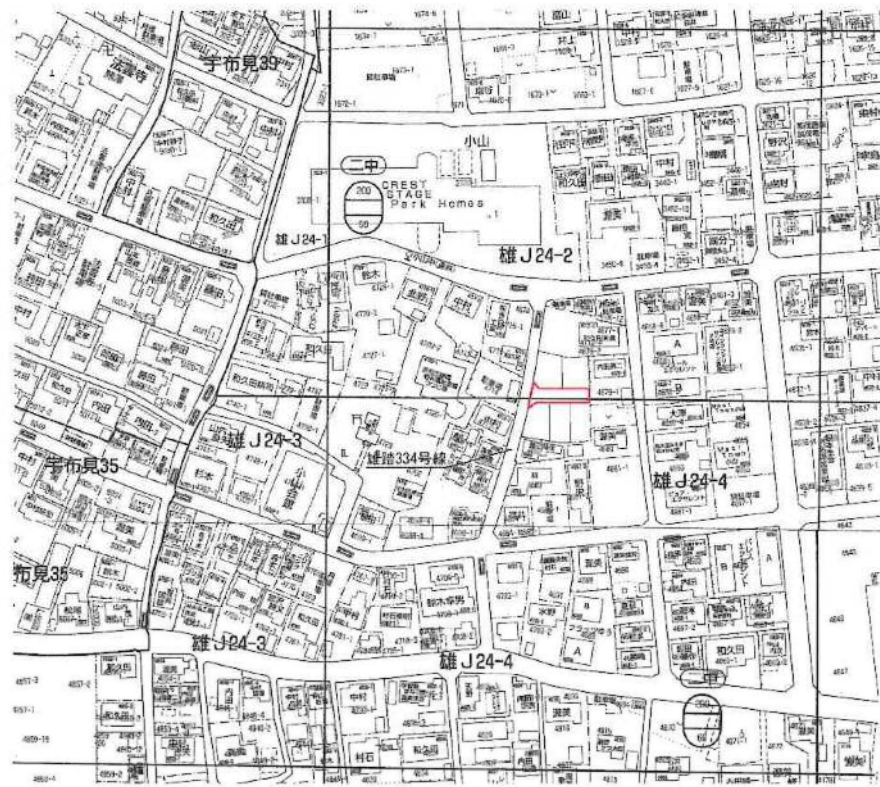

断面図 縮尺: 1/50

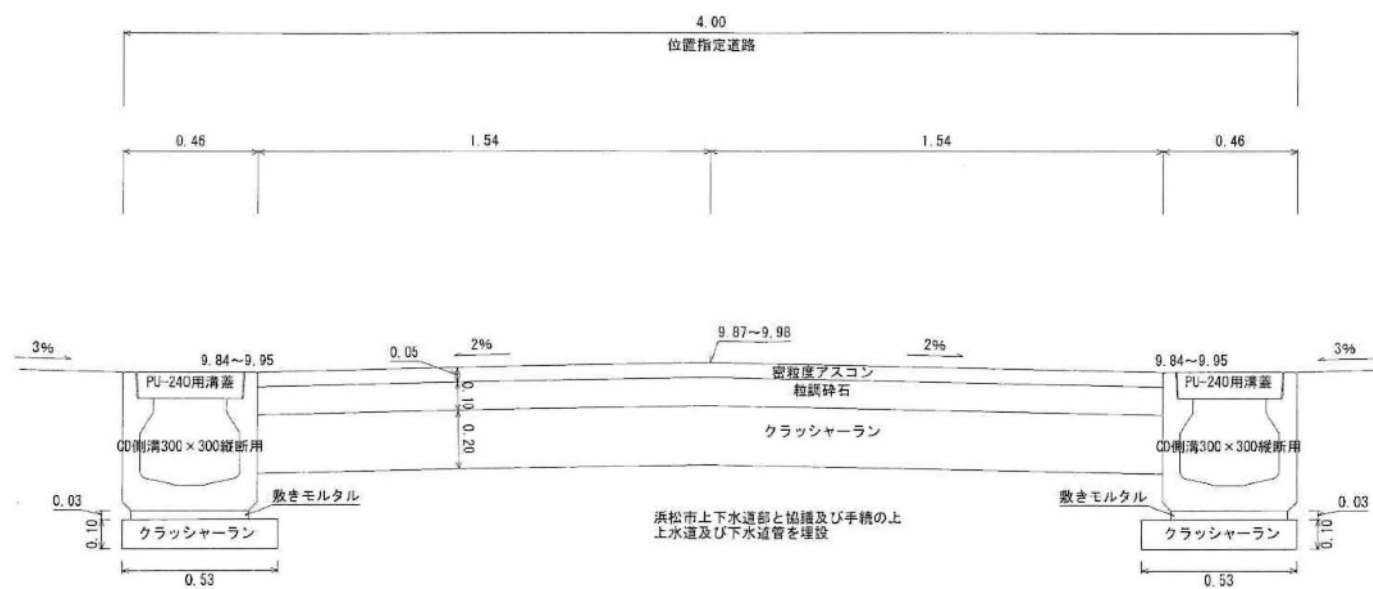

公図写 縮尺: 1/600

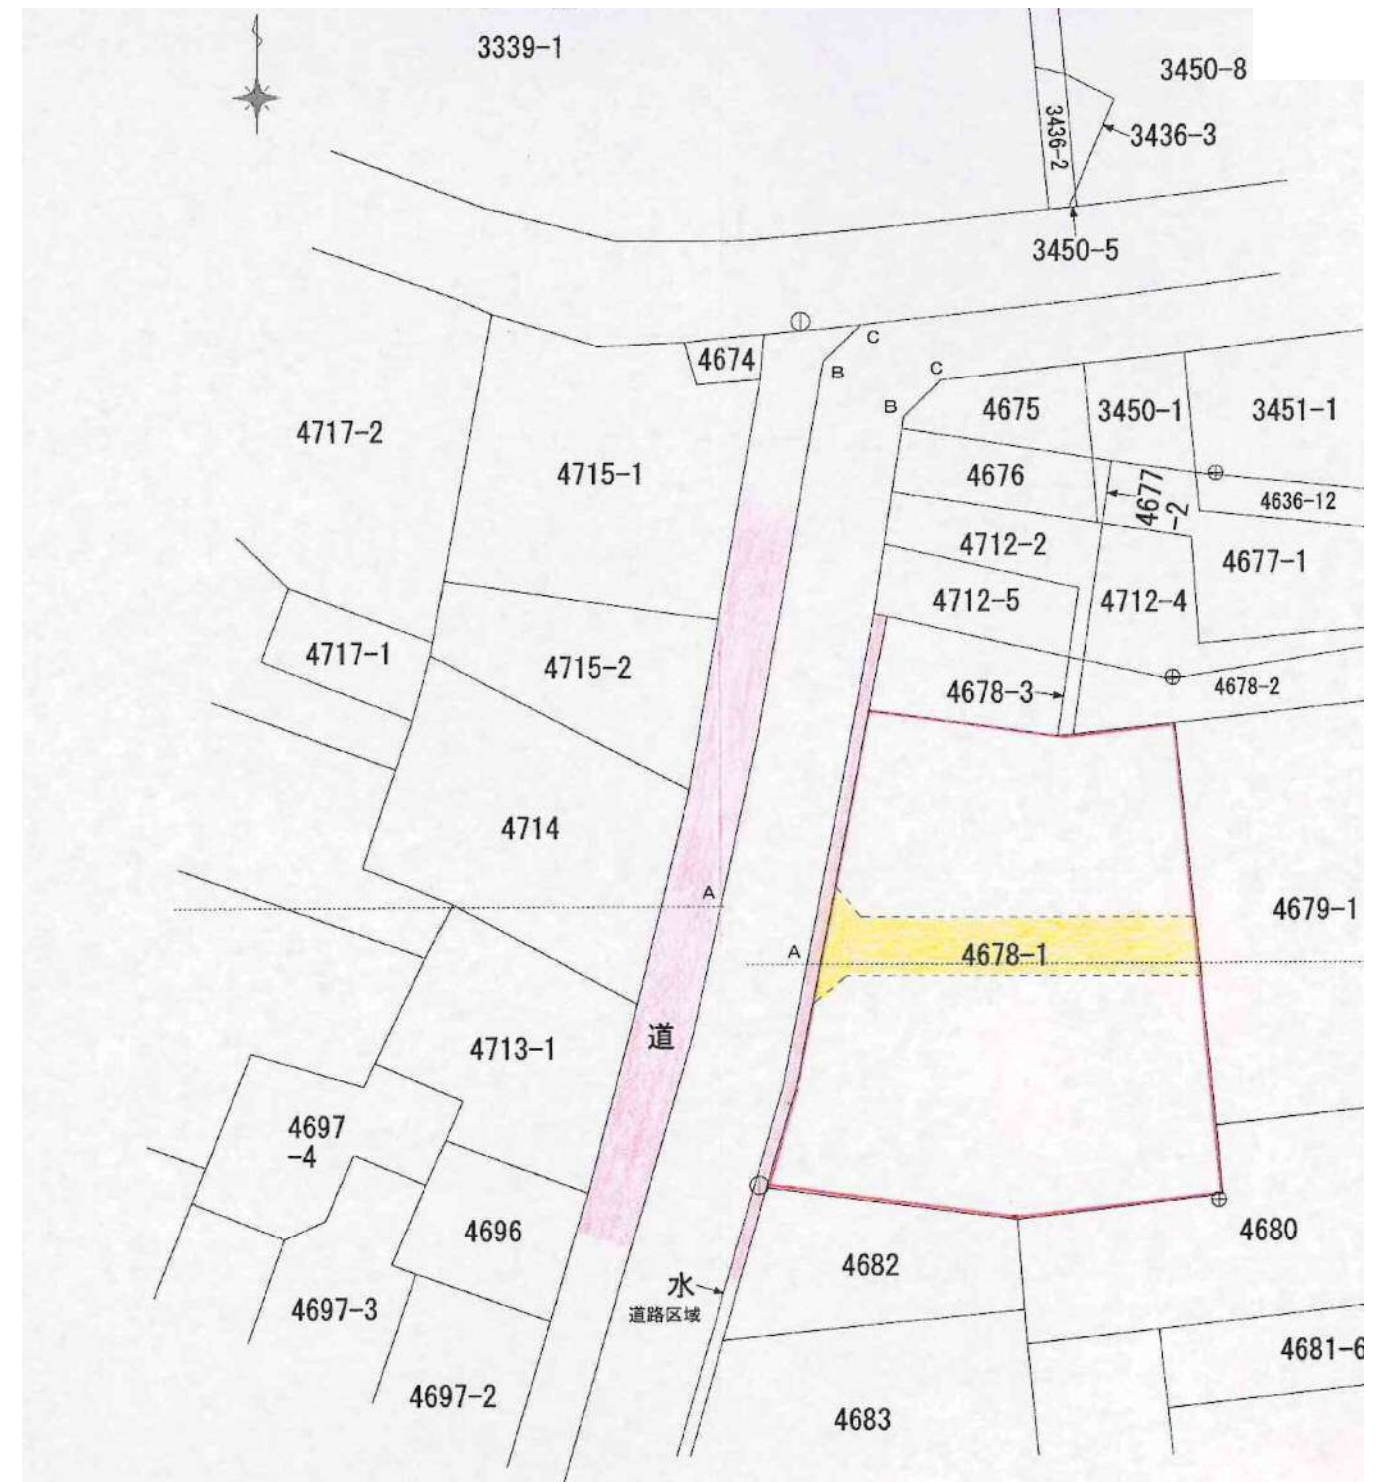

| | | |
|---------|-------|-----------|
| 道路位置指定図 | 指定番号 | 5-1 |
| 雄踏町宇布見 | 指定年月日 | R6. 3. 22 |

実測平面図 縮尺: 1/300

