


道路位置指定図	指定番号	5-5
高塚町	指定年月日	R6.3.6

附近見取図

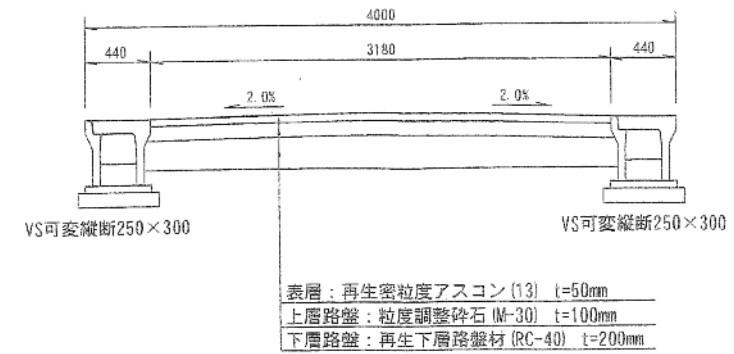

断面図 縮尺:1/50



実測平面図 縮尺:1/250



公図写 縮尺:1/500

