



高松市松尾区宮歌蘇地内公園等 地下 600

道路位置指定図	指定番号	33-1338
規塚	地内	指定年月日
		S34. 1. 27

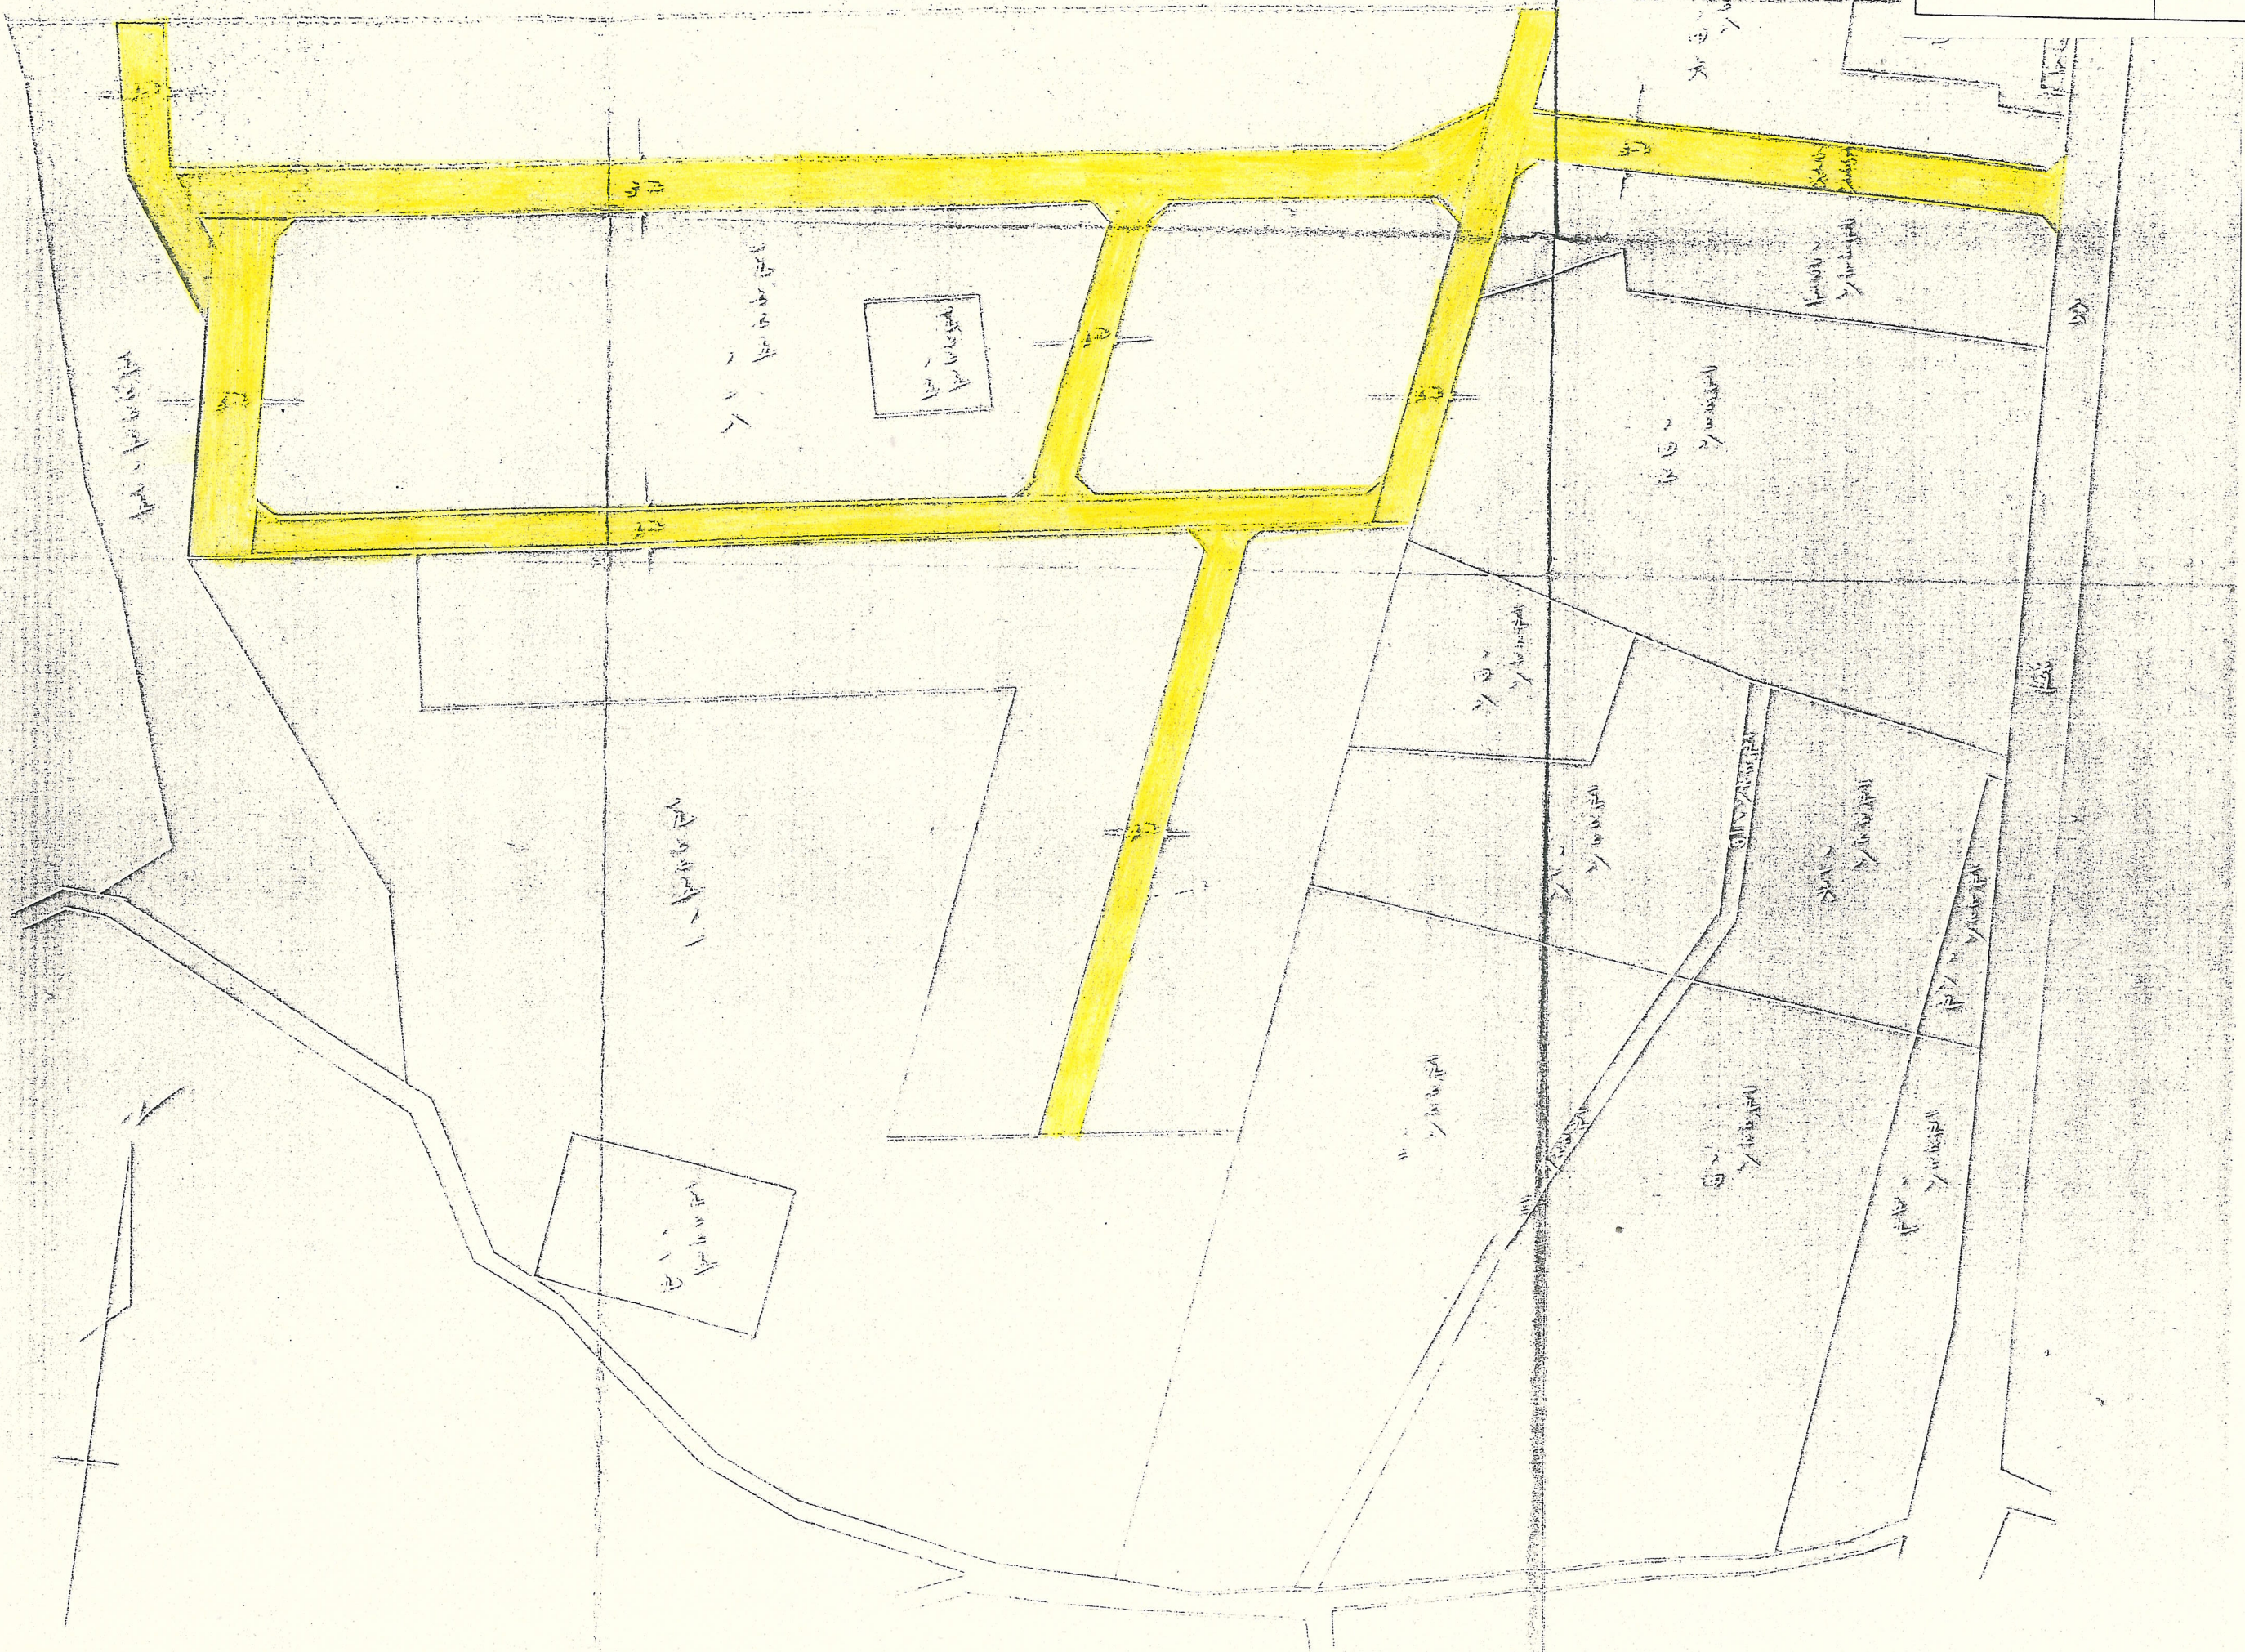

附近見取図

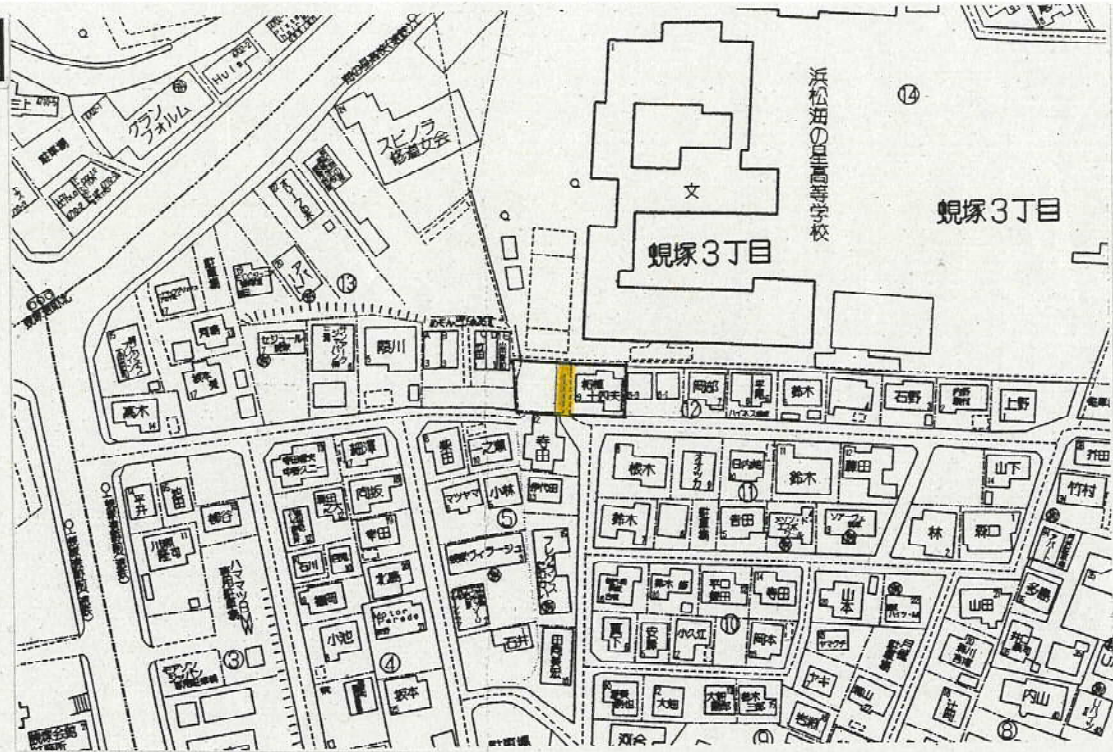


道路位置指定図	指定番号	31-1
蛭塚三丁目	指定年月日	H31.4.24

(廃止)

※着色区間を廃止

実測平面図 縮尺:1/250

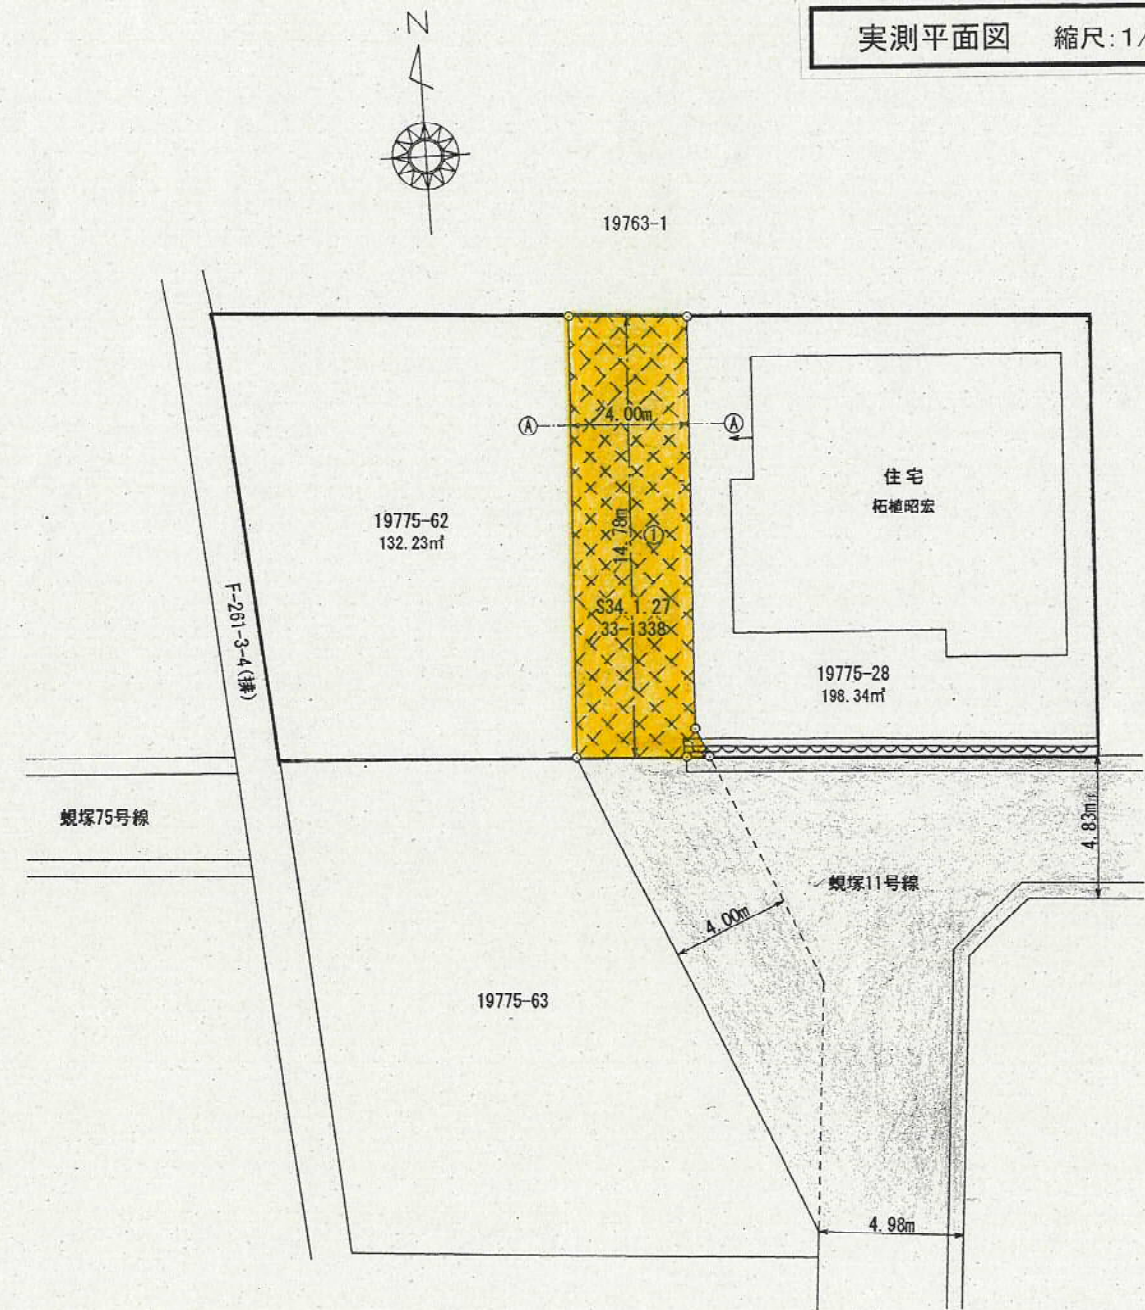


19762-3



19763-1

公図写 縮尺:1/600

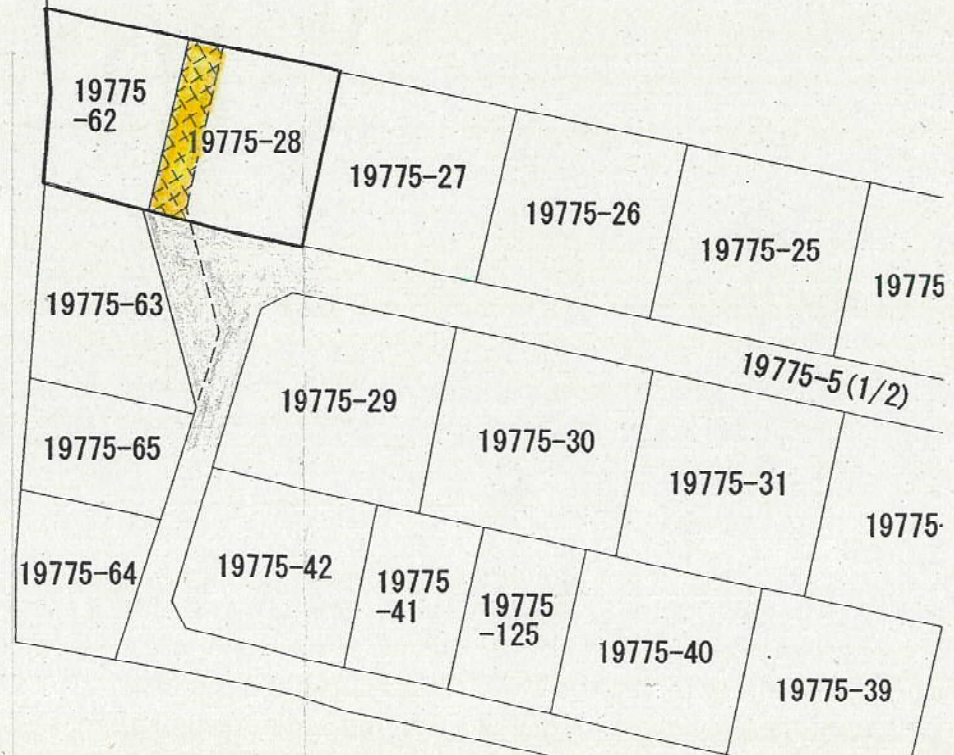

道路断面図 縮尺:1/50

