


給水設備・汚水排水設備工平面図

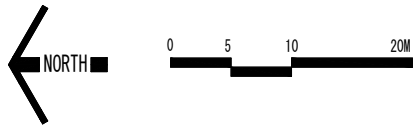


基準点成果

点番	点名	X座標	Y座標	Z座標
5	T 1	-135737.692	-66482.185	13.762
6	T 2	-135779.231	-66484.348	13.537
7	T 3	-135784.814	-66448.638	13.710
8	T 4	-135799.014	-66387.866	13.945
10	T 5	-135853.915	-66427.169	13.775
11	T 6	-135861.653	-66484.298	13.849
13	T 6-1	-135869.983	-66421.741	13.800
9	T 7	-135850.797	-66453.104	13.858
14	T 2-1	-135850.150	-66486.254	13.374
15	T 2-2	-135916.931	-66486.876	13.339
16	T 2-3	-135926.125	-66418.063	13.283

中心線成果

点番	点名	X座標	Y座標	Z座標
633	BP	-135736.477	-66462.001	13.830
635	NO.0+4.00	-135740.460	-66461.630	13.978
636	NO.0+17.80	-135754.200	-66460.349	13.832
638	NO.1+13.50	-135769.632	-66453.892	13.643
640	NO.2+6.70	-135784.967	-66457.481	13.582
634	EP	-135787.755	-66457.221	13.968

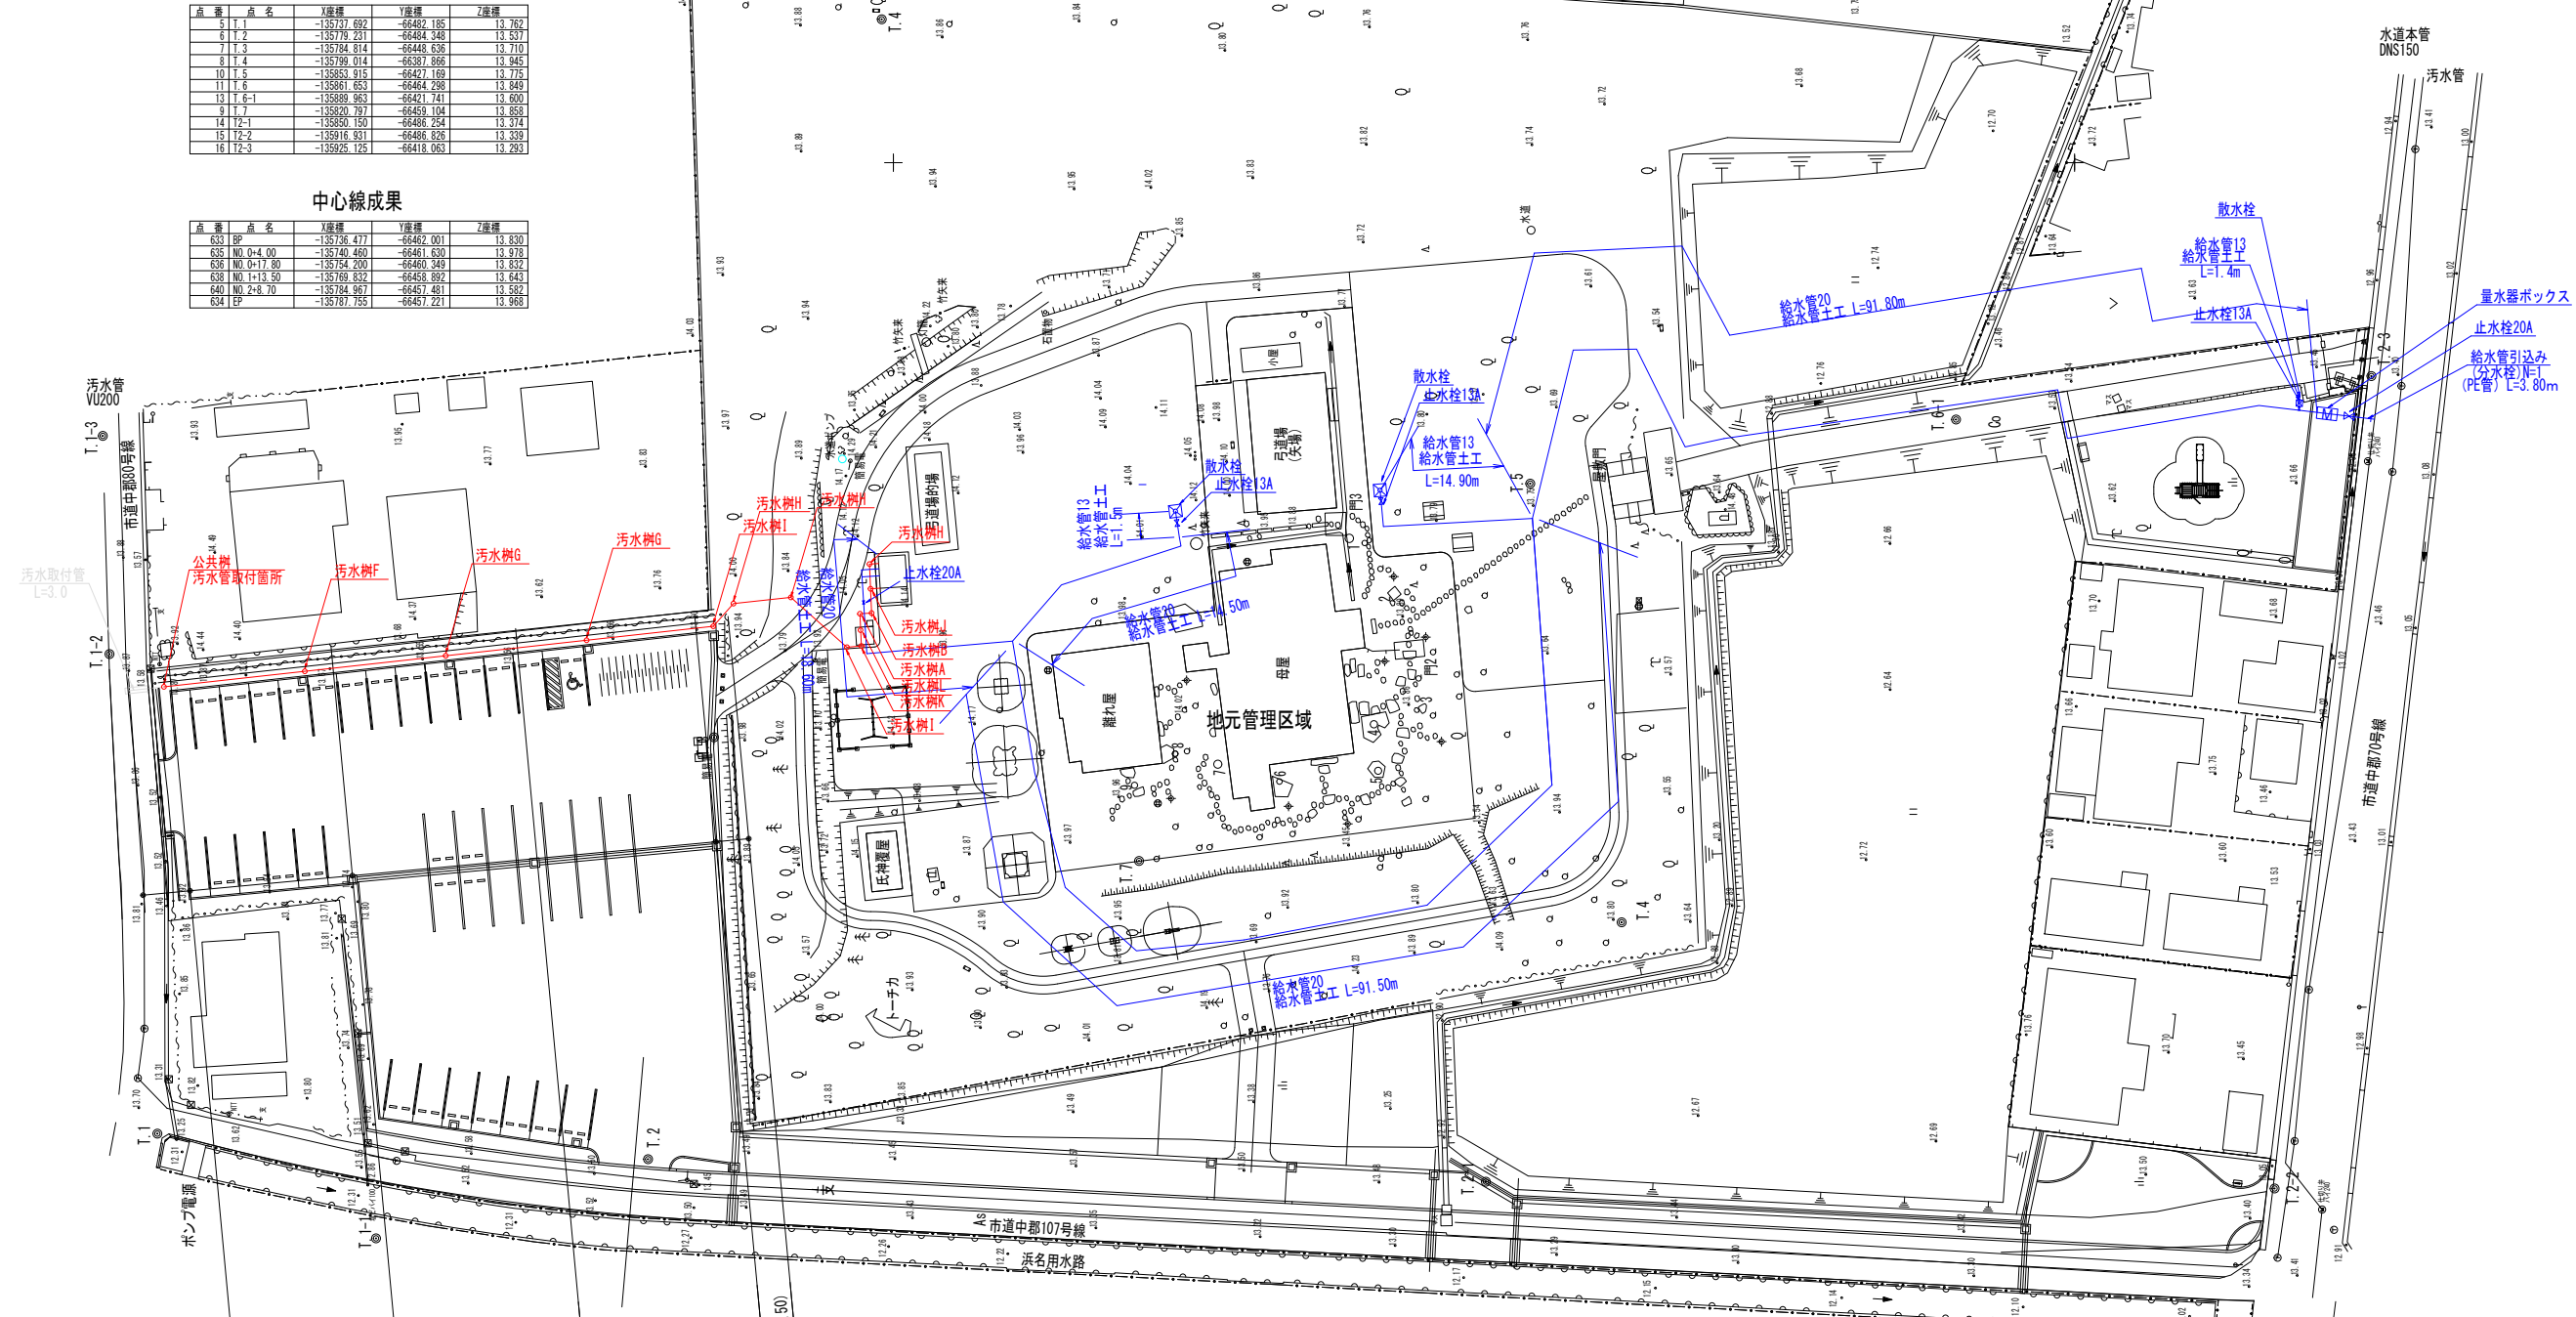

給水施設数量表

記号	名称	規格	数量	単位	備考
□	量水器ボックス	20mm	1	個	
⊗	止水栓13A	13A	3	個	
⊗	止水栓20A	20A	2	個	
⊗	散水栓	13mm	3	基	
○	立水栓	13A	1	基	
—	給水管13	HIVPφ13	17.8	m	1.4+14.9+1.5
—	給水管20	HIVPφ20	216.4	m	91.8+91.5+14.5+18.6
—	給水管土工	GL-600	234.2	m	17.8+216.4
—	給水管引込み	分水栓	1	箇所	L=3.8

汚水施設数量表

記号	名称	規格	数量	単位	備考
—	汚水管VUφ100	VUφ100	69.85	m	汚水排水設備工構造図内汚水樹一覧表のとおり
—	汚水取付管		1	箇所	
○	汚水樹A	100-150(90L)右	1	箇所	
○	汚水樹B	100-150(90L)左	1	箇所	
○	汚水樹F	300ST	1	箇所	
○	汚水樹G	200ST	2	箇所	
○	汚水樹H	45L右	3	箇所	
○	汚水樹I	45L左	2	箇所	
○	汚水樹J	45YS右	1	箇所	
○	汚水樹K	45YS左	1	箇所	
○	汚水樹L	45Y右	1	箇所	
○	公共樹	200-100	1	箇所	
○	自在継手	100(傾斜10°)	2	箇所	

事業名	平成29年度 市単独事業		
工事名	(仮称) 万斛公園整備工事		
公園名	(仮称) 万斛公園		
工事箇所	浜松市東区中郡町地内		
図名	給水設備・汚水排水設備工平面図		
図面番号	全 20 枚/内 5	縮尺	1:300(A1) 1:600(A3)
設計課	公園課	設計月日	H29.3.24
浜松市役所			