



附近見取図

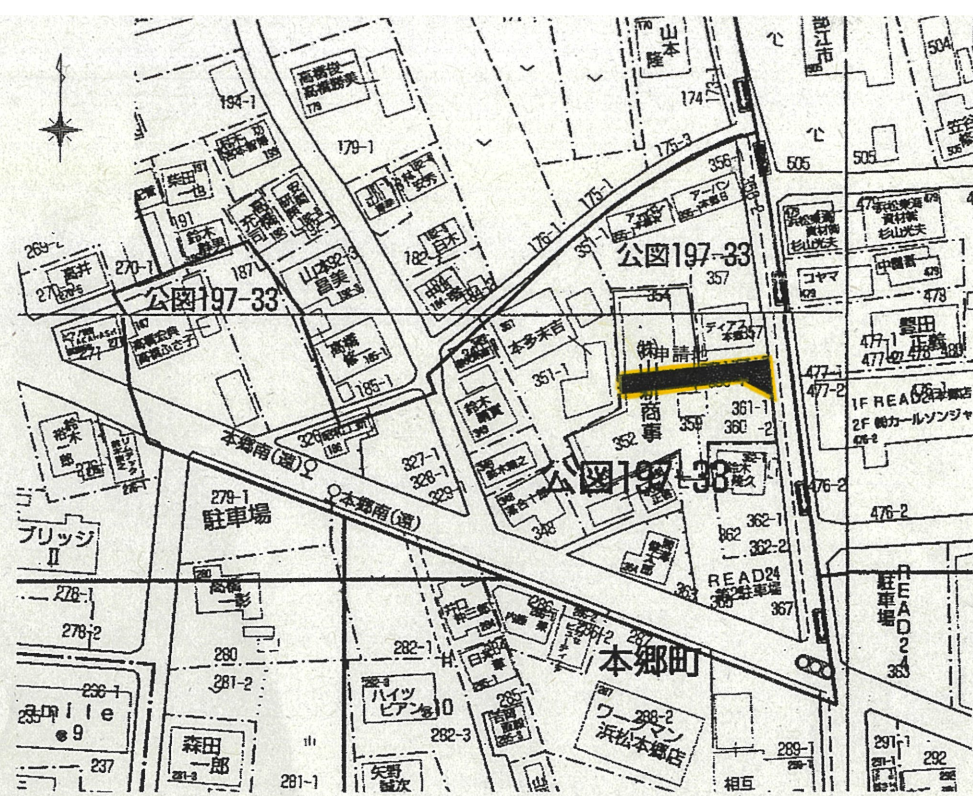


道路位置指定図	指定番号	25-2
本郷町	指定年月日	H26.1.6

公図写 縮尺:1/600

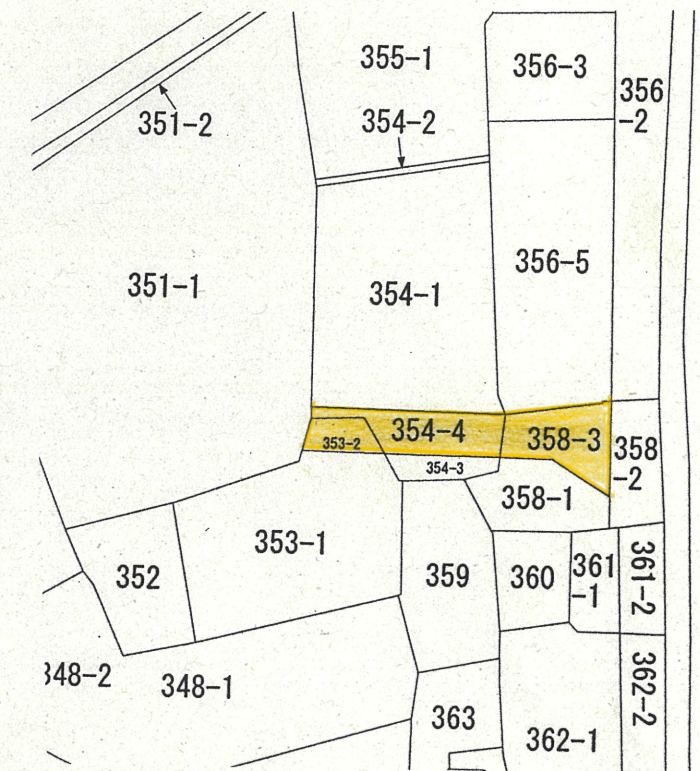

実測平面図 縮尺:1/250

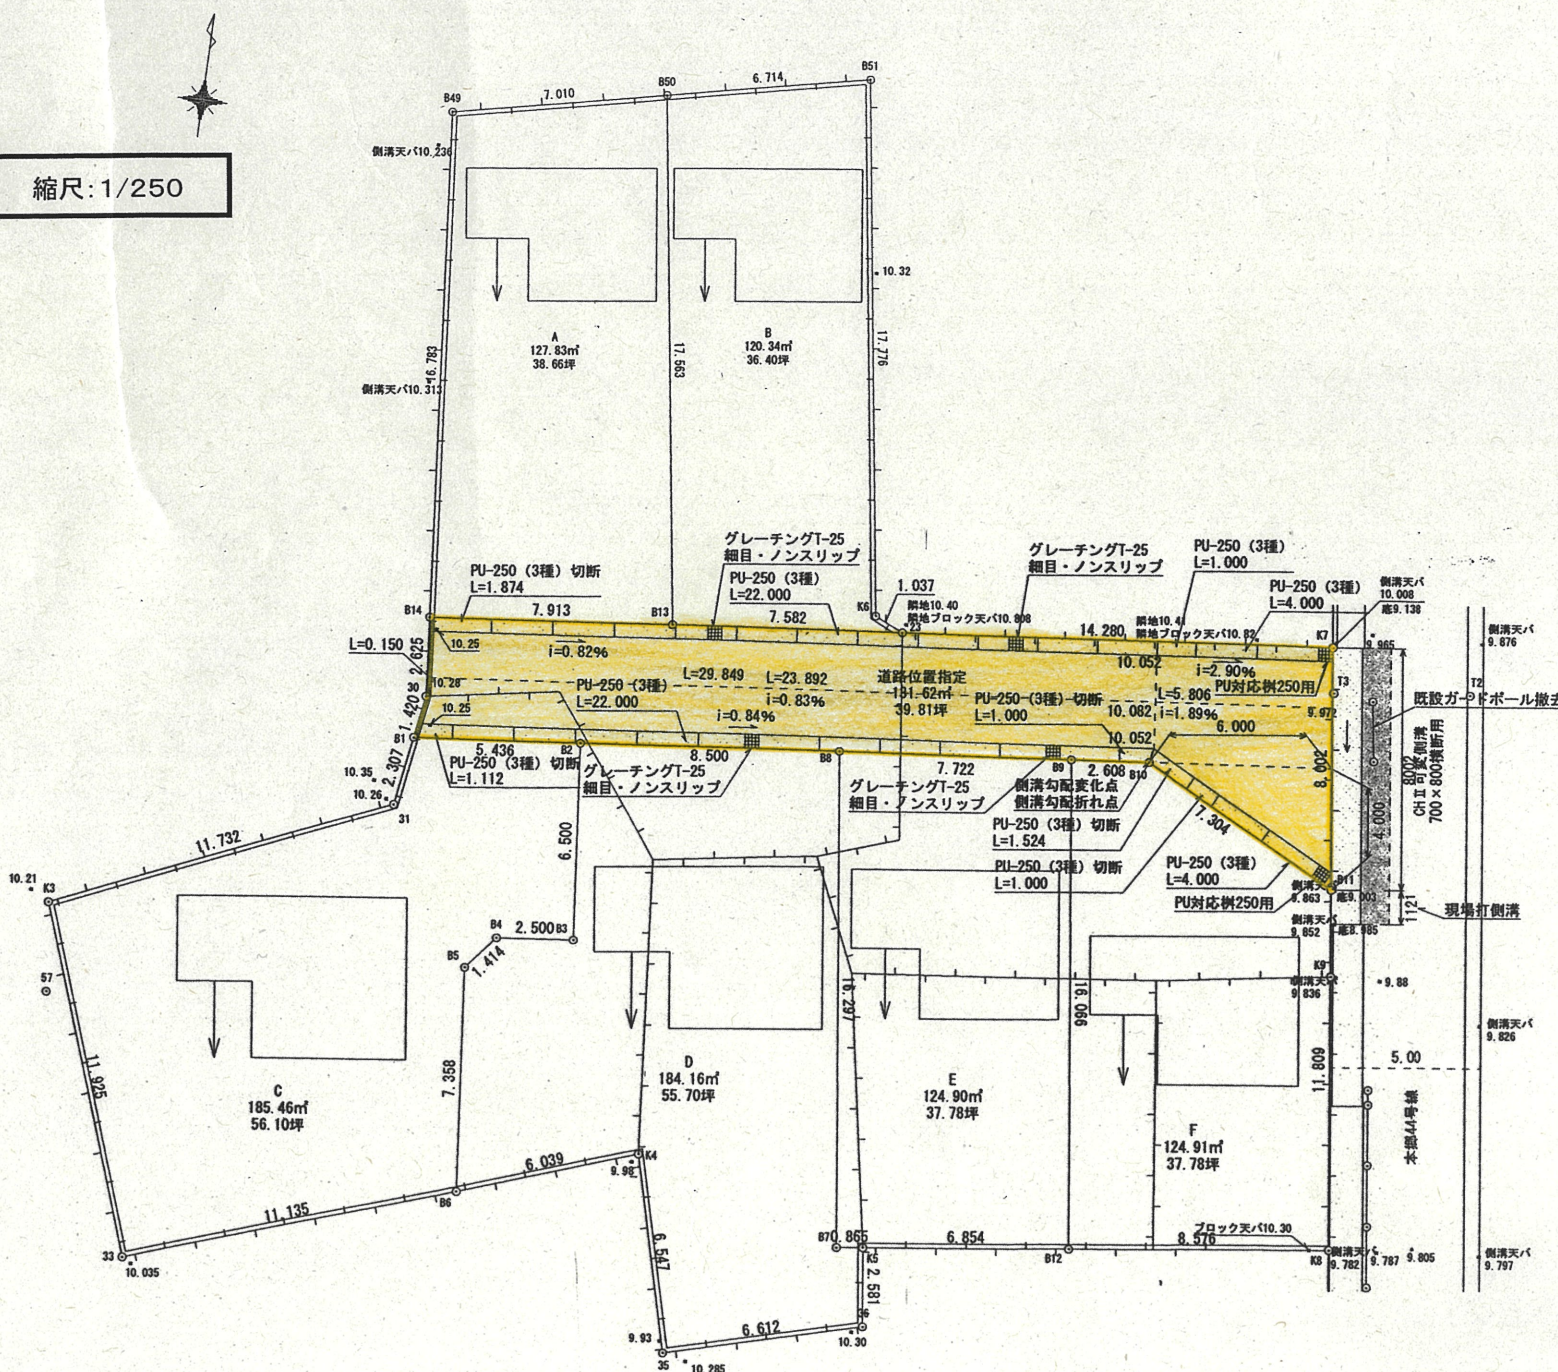

断面図 縮尺:1/30

