


附近見取図




公図写 縮尺:1/600

道路位置指定図	指定番号	26-4
高林四丁目	指定年月日	H27.1.8

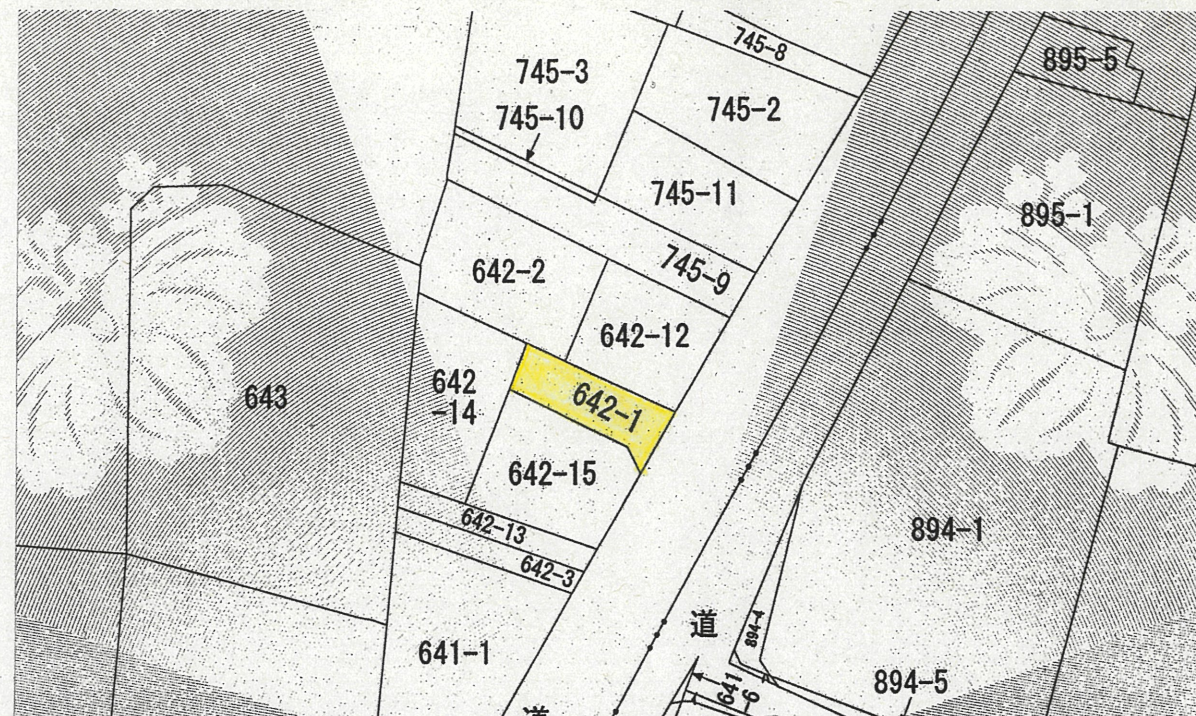

実測平面図 縮尺:1/200

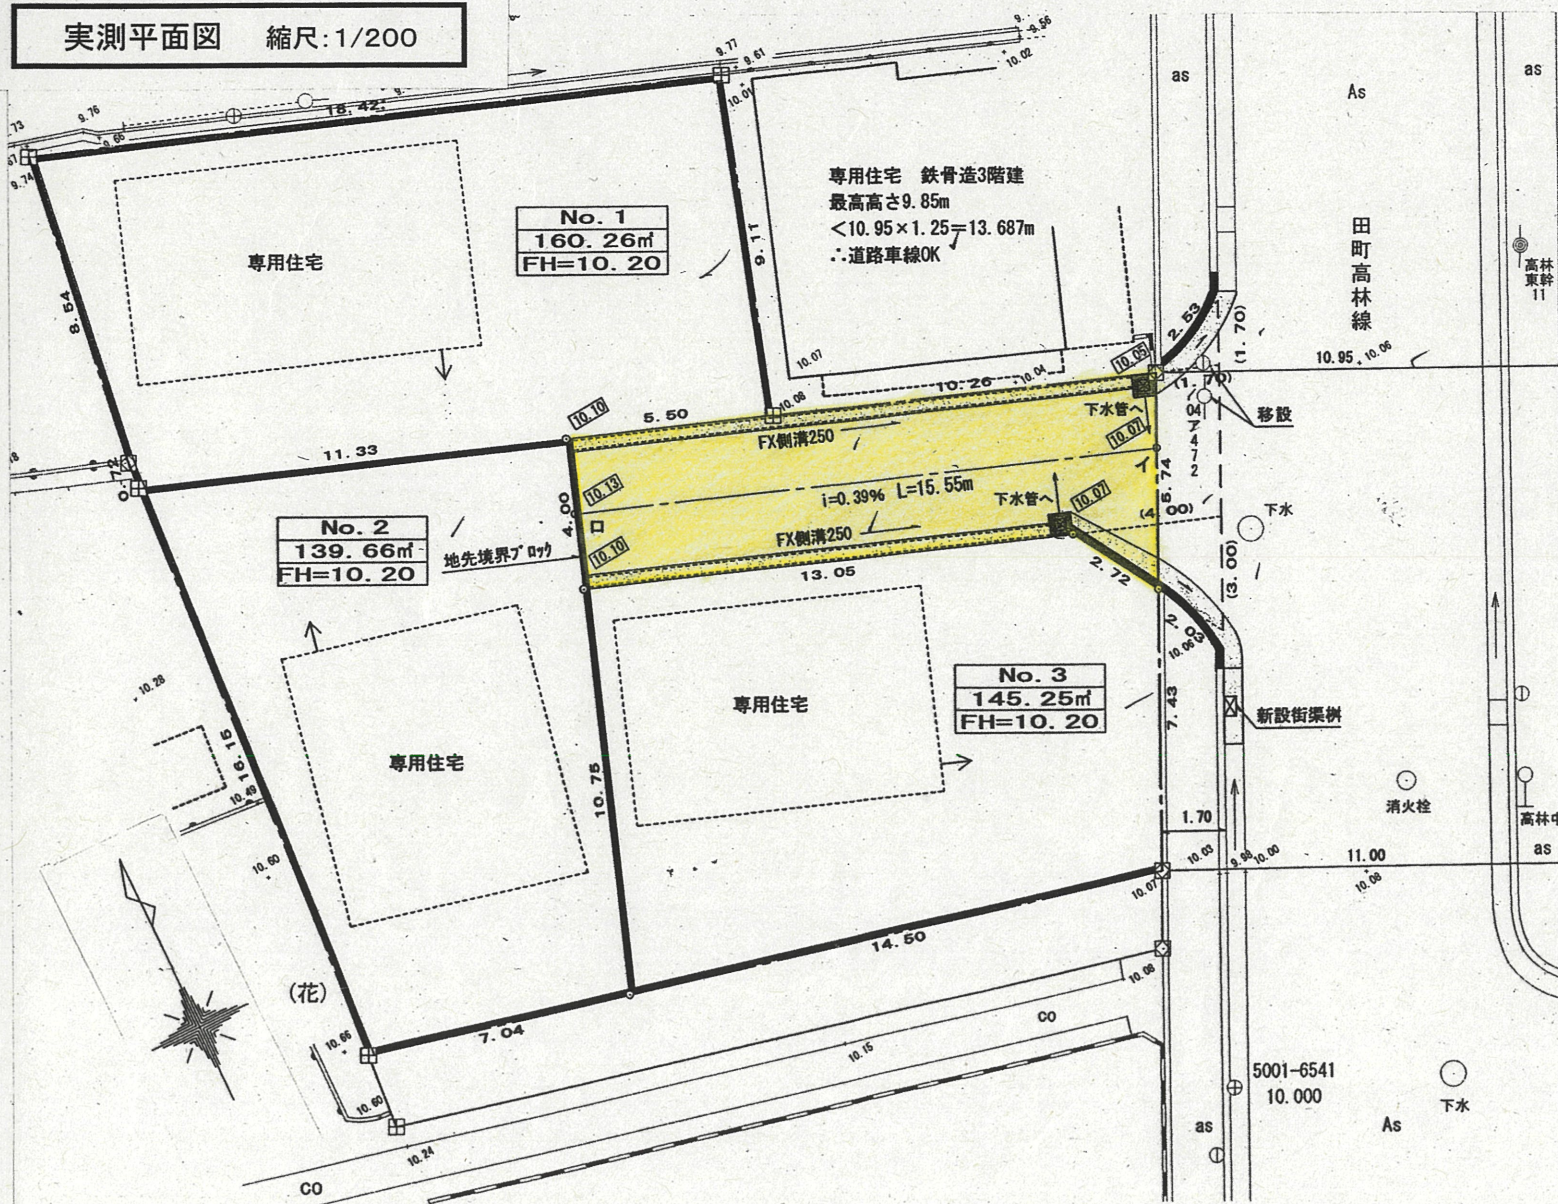

道路断面図 縮尺:1/50

