


道路位置指定図	指定番号	26-5
富塚町	指定年月日	H27. 8. 13


附近見取図



公図写 縮尺:1/600

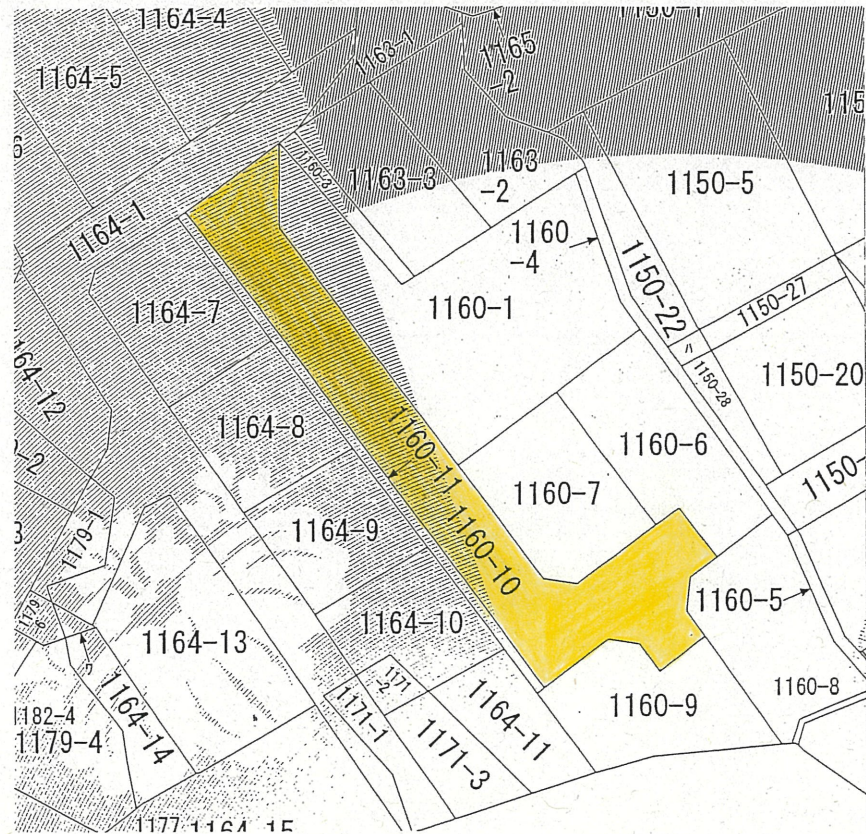

道路断面図 縮尺:1/50

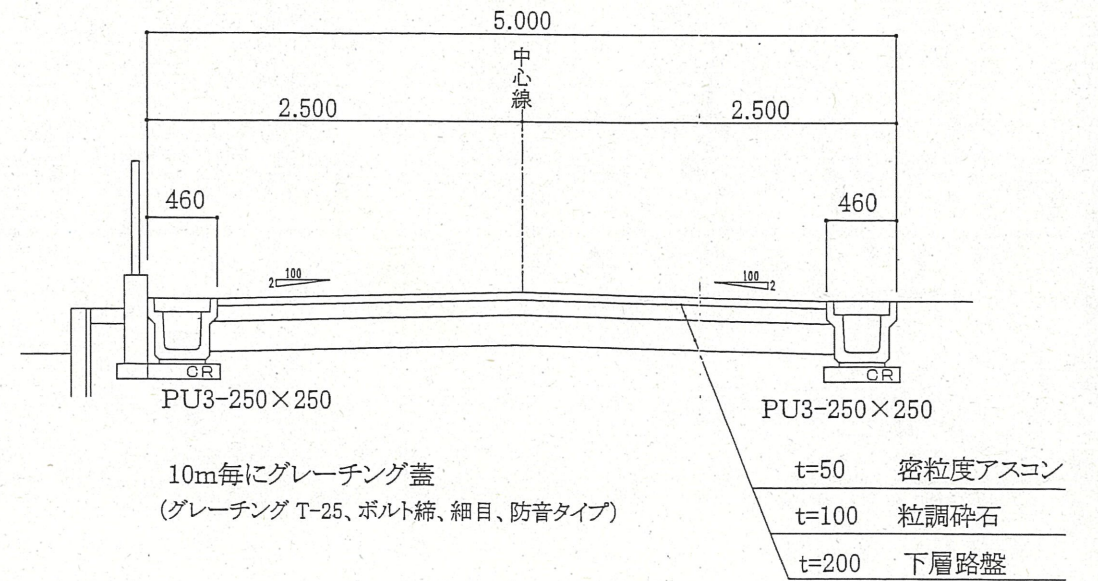

実測平面図 縮尺:1/250

