


道路位置指定図	指定番号	27-3
楊子町	指定年月日	H28. 1. 12


附近見取図



道路断面図 縮尺: 1/50

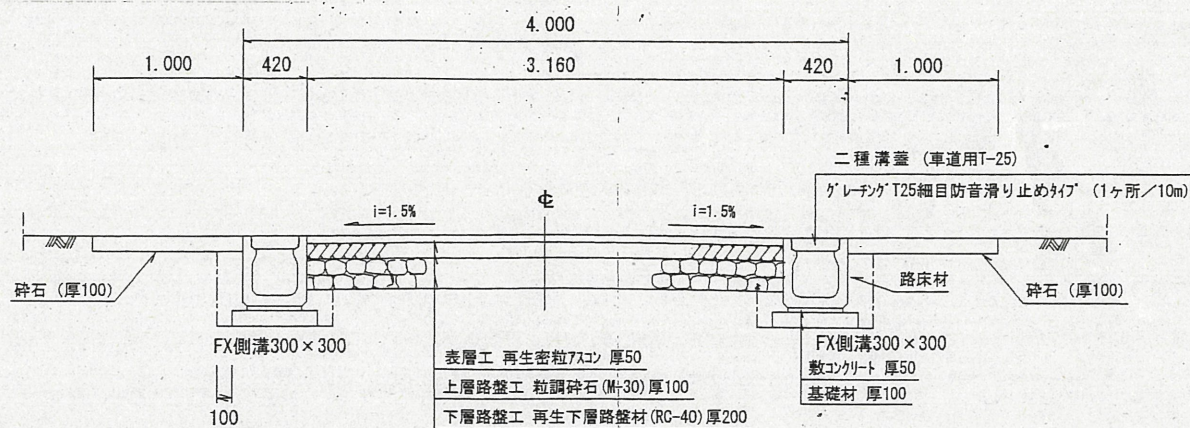

実測平面図 縮尺: 1/200

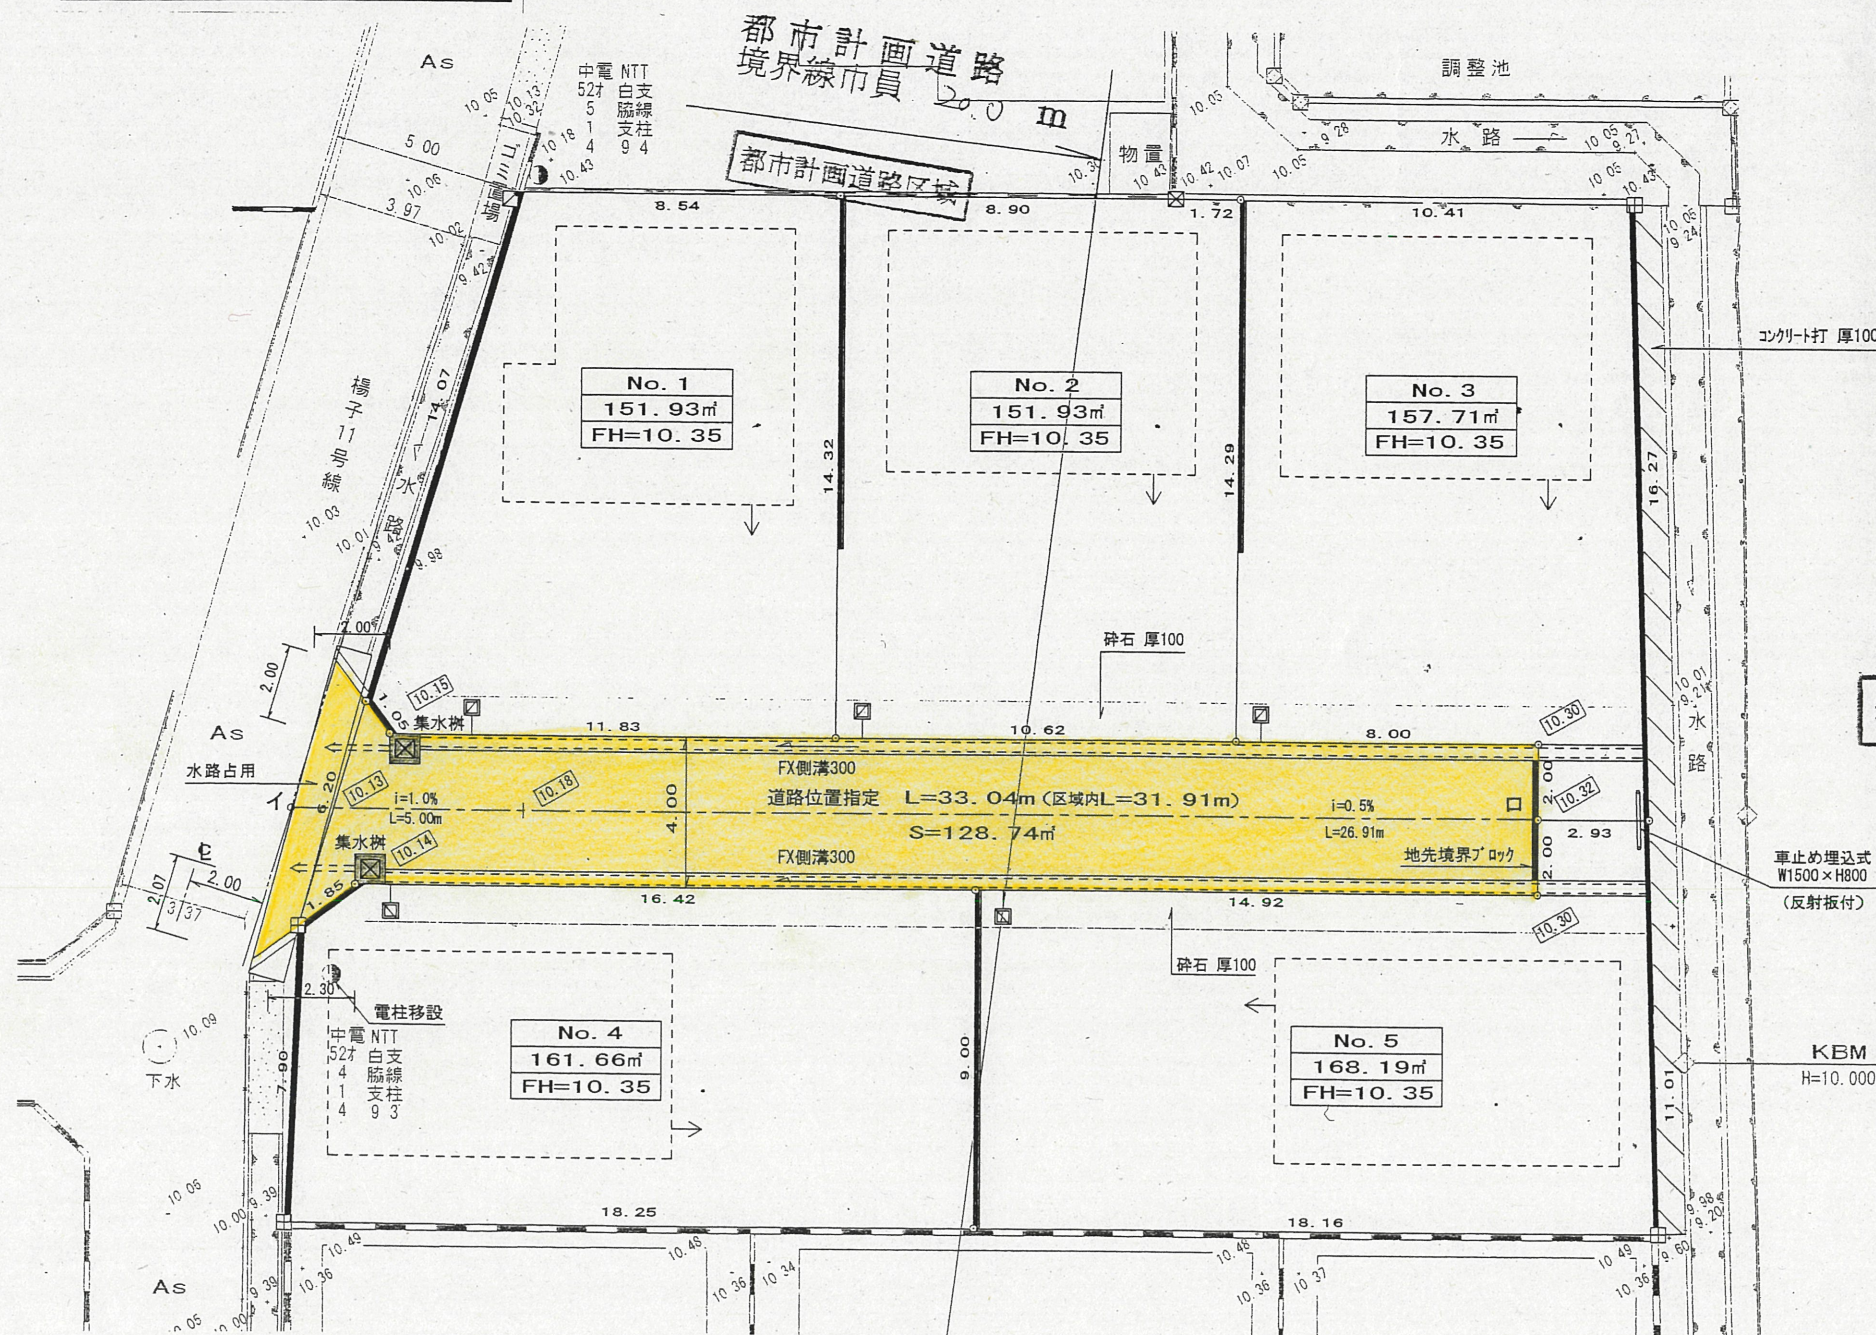

公図写 縮尺: 1/500

