




附近見取図

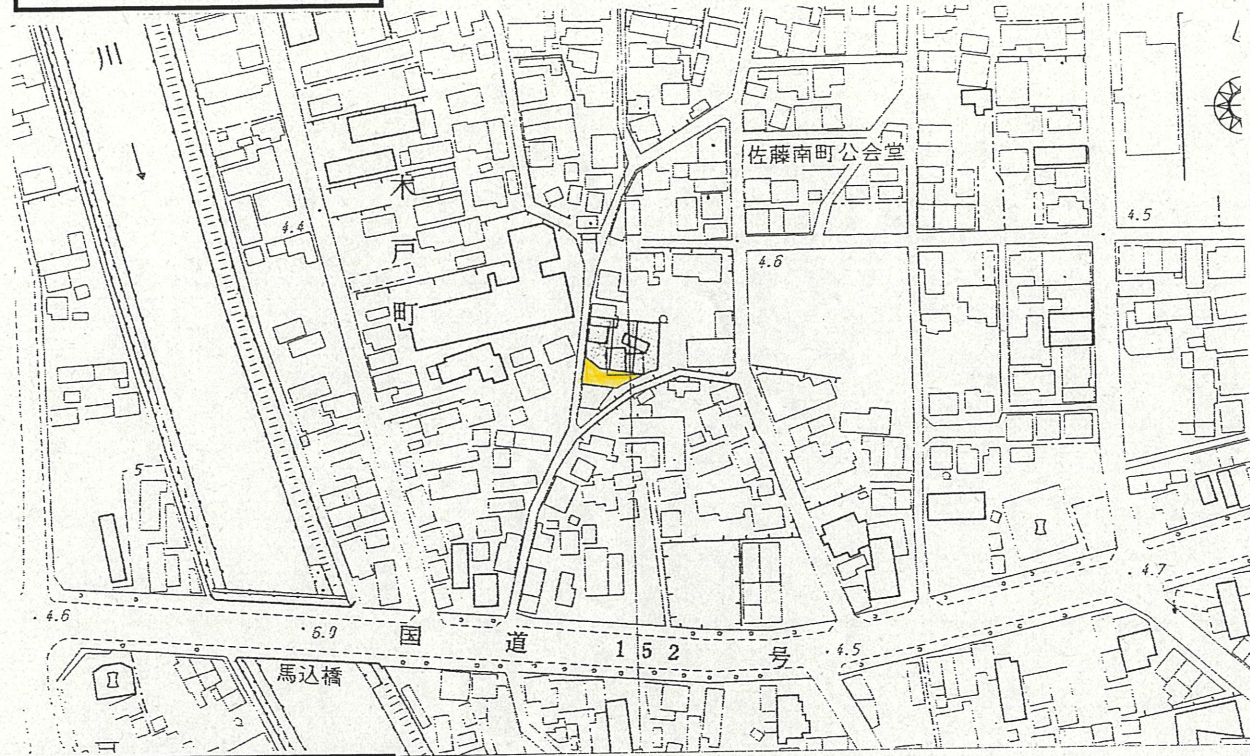

公図写 縮尺: 1/600

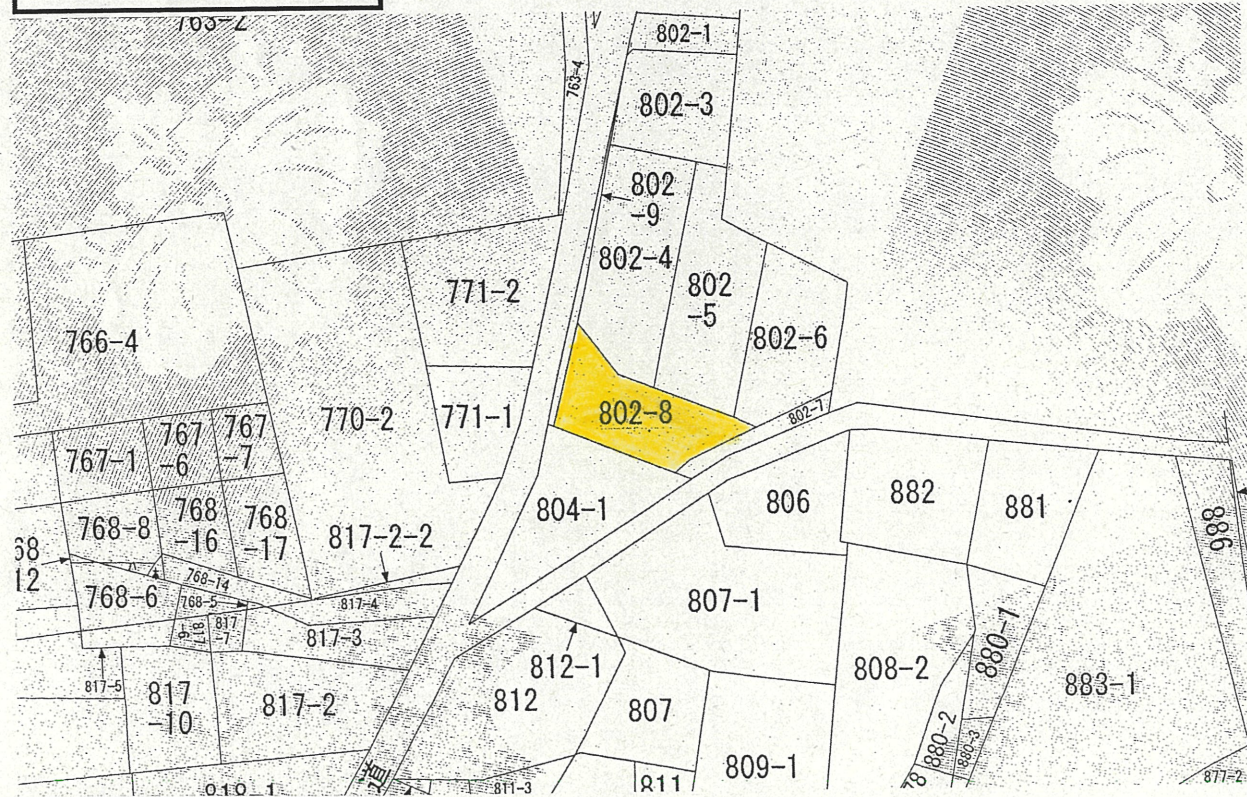

道路断面図 縮尺: 1/50

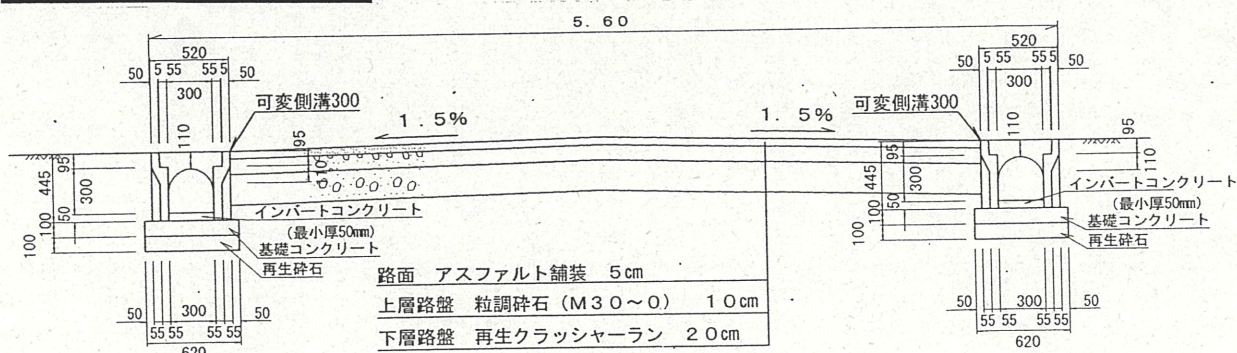

道路位置指定図	指定番号	28-15
木戸町	指定年月日	H29.3.15

実測平面図 縮尺: 1/250

