



実測平面図 縮尺: 1/300

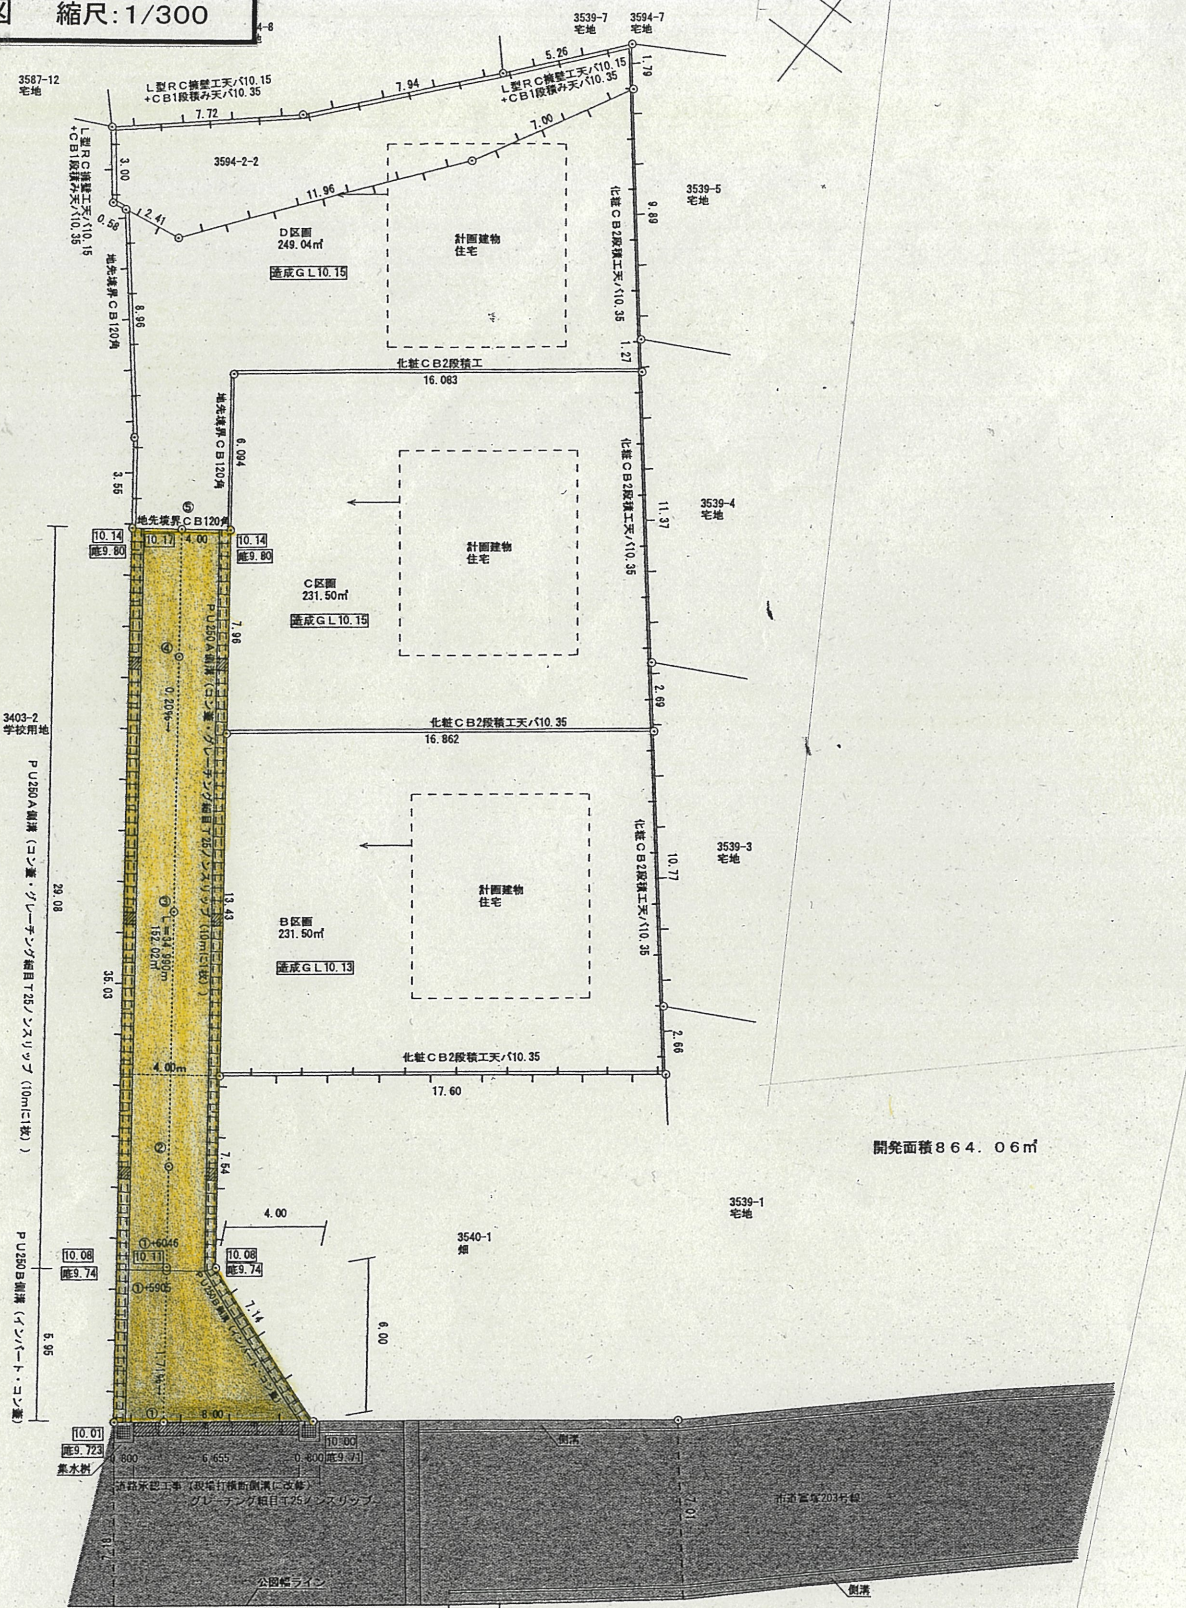

道路位置指定図	指定番号	29-11
富塚町	指定年月日	H30.3.7

附近見取図

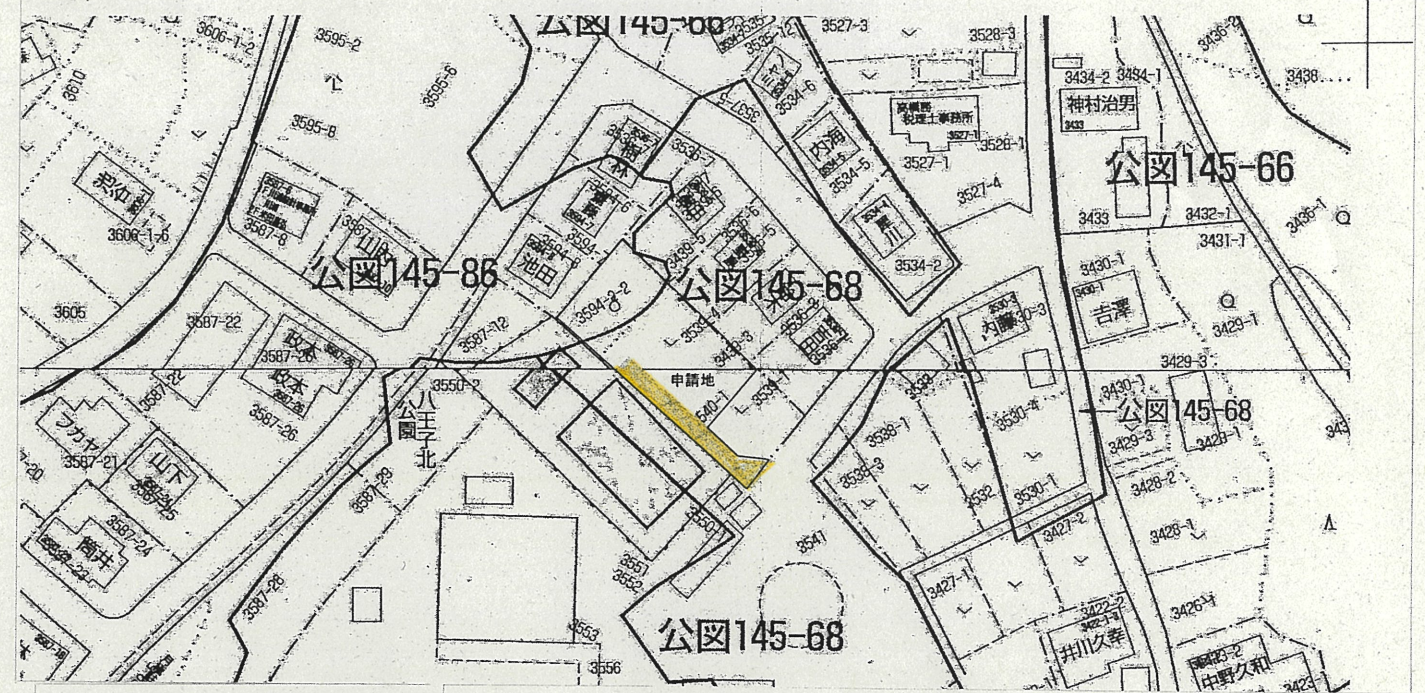

公図写 縮尺: 1/600



道路断面図 縮尺: 1/30

