



附近見取図

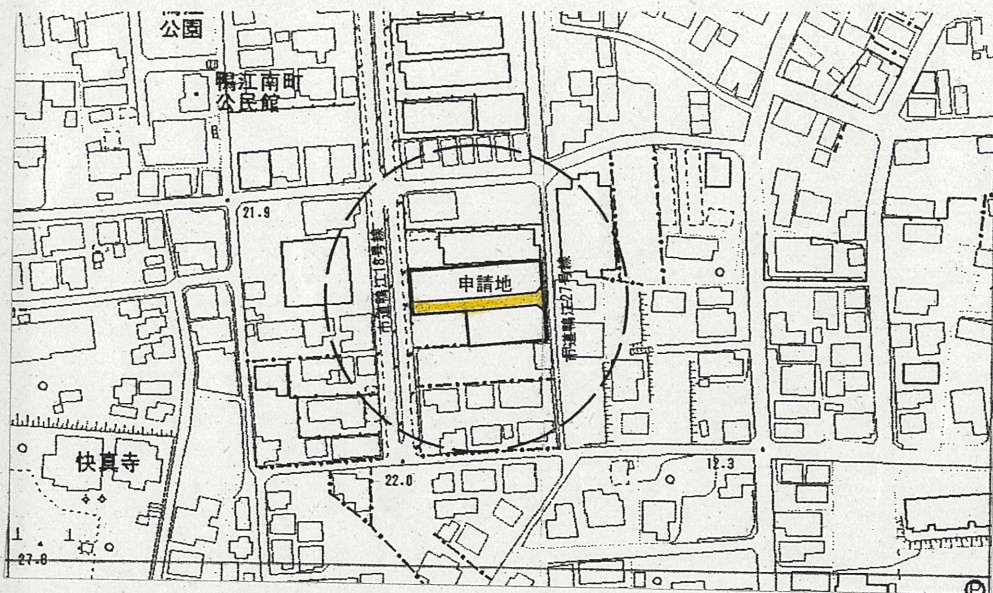

公図写 縮尺: 1/600




道路断面図 縮尺: 1/50

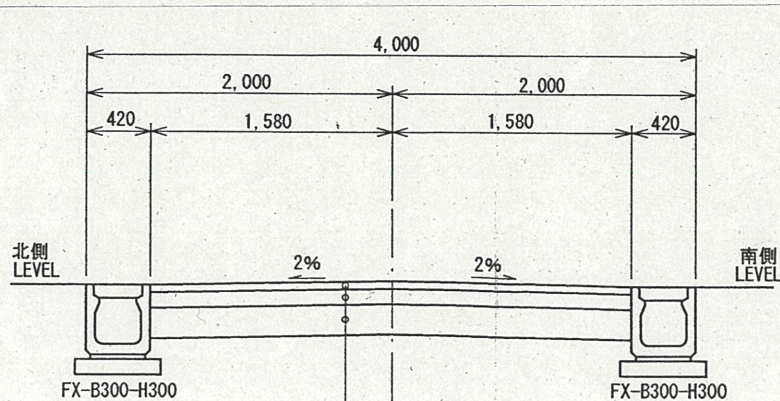

表層工: 再生密粒度7スコン (13) t=5cm
 上層路盤工: 粒調砕石 (M-30) t=10cm
 下層路盤工: 再生カラジャラン (RC-40) t=20cm

実測平面図 縮尺: 1/250

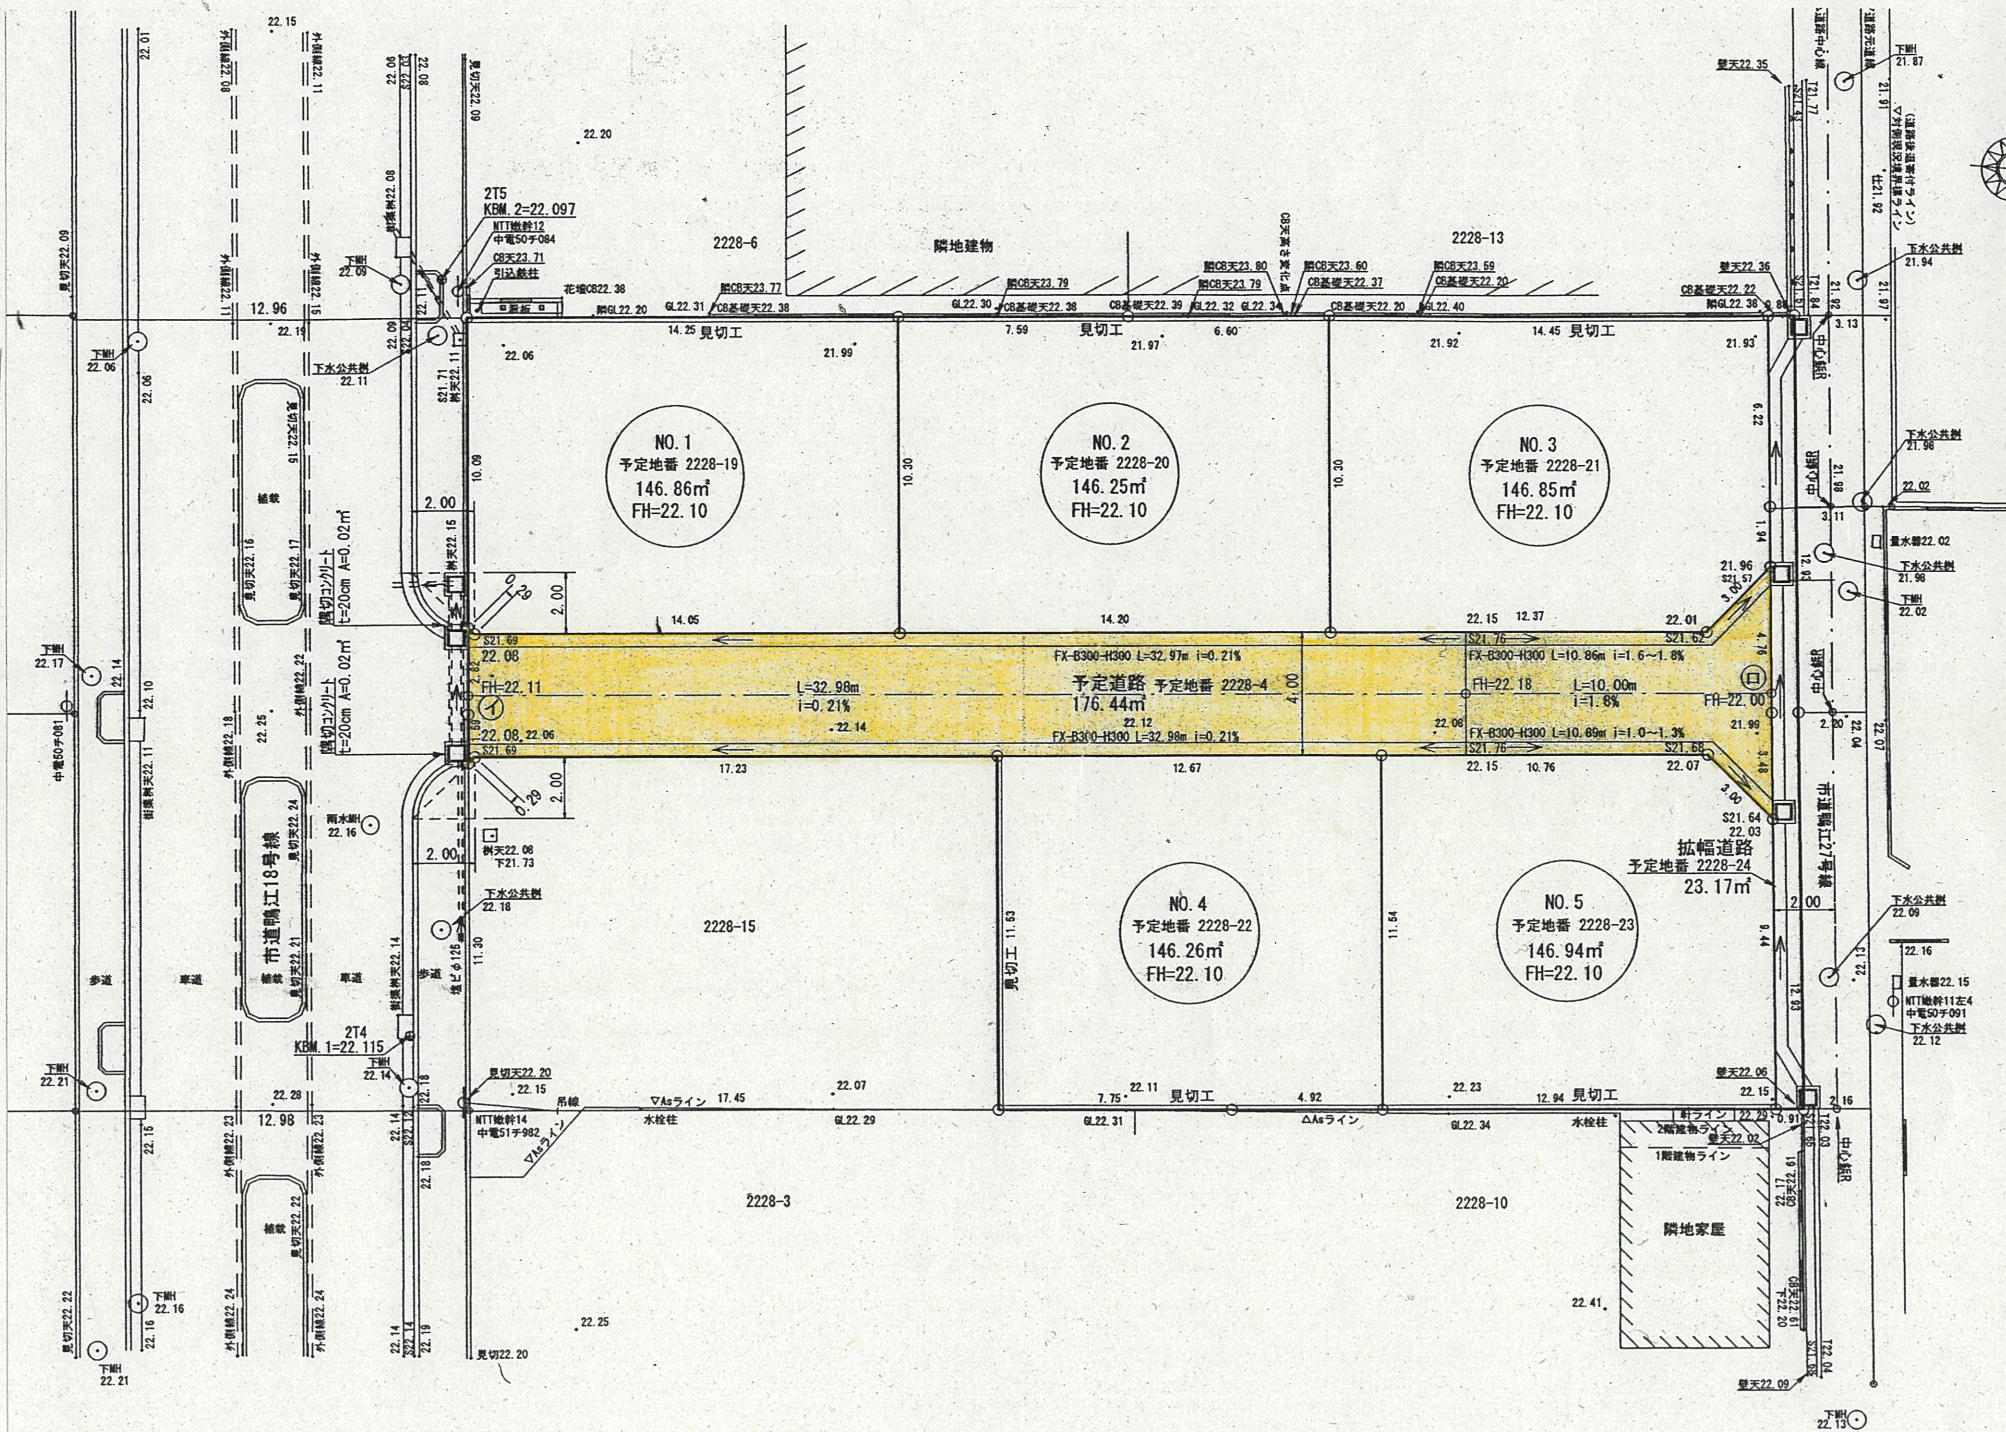

道路位置指定図	指定番号	29-7
鴨江一丁目	指定年月日	H29.12.28