



附近見取図

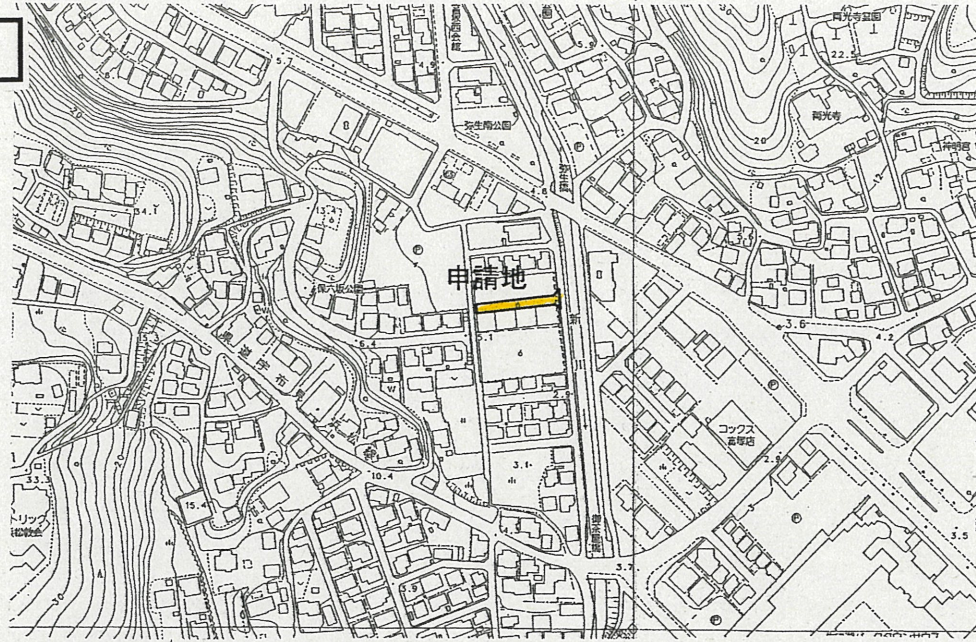


公図写 縮尺:1/600

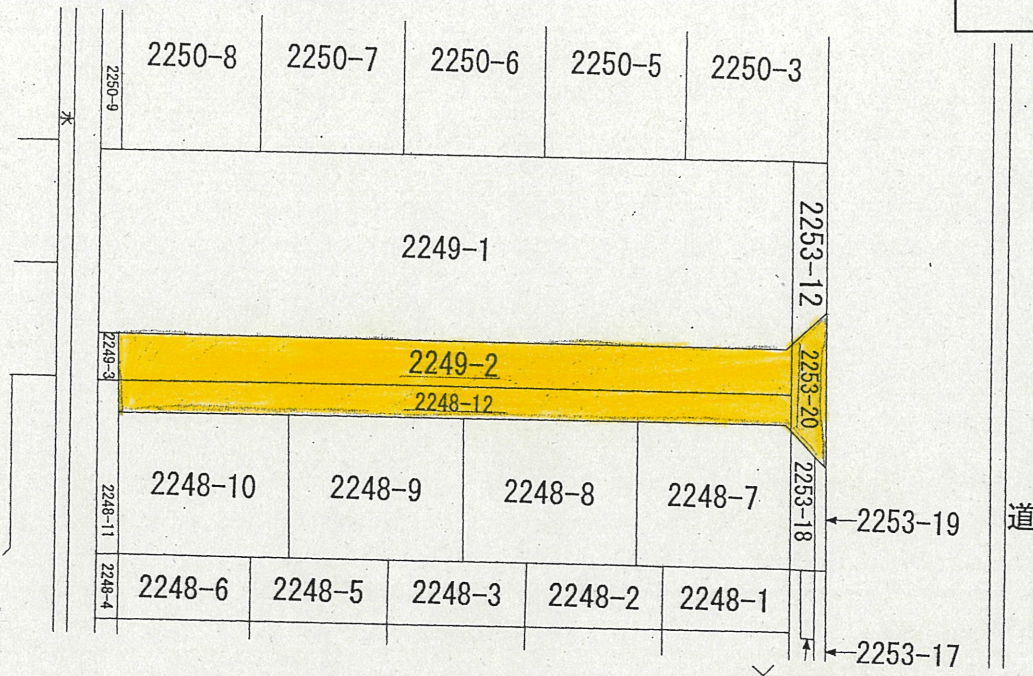

道路位置指定図	指定番号	30-4
富塚町	指定年月日	H31.2.7

実測平面図 縮尺:1/200

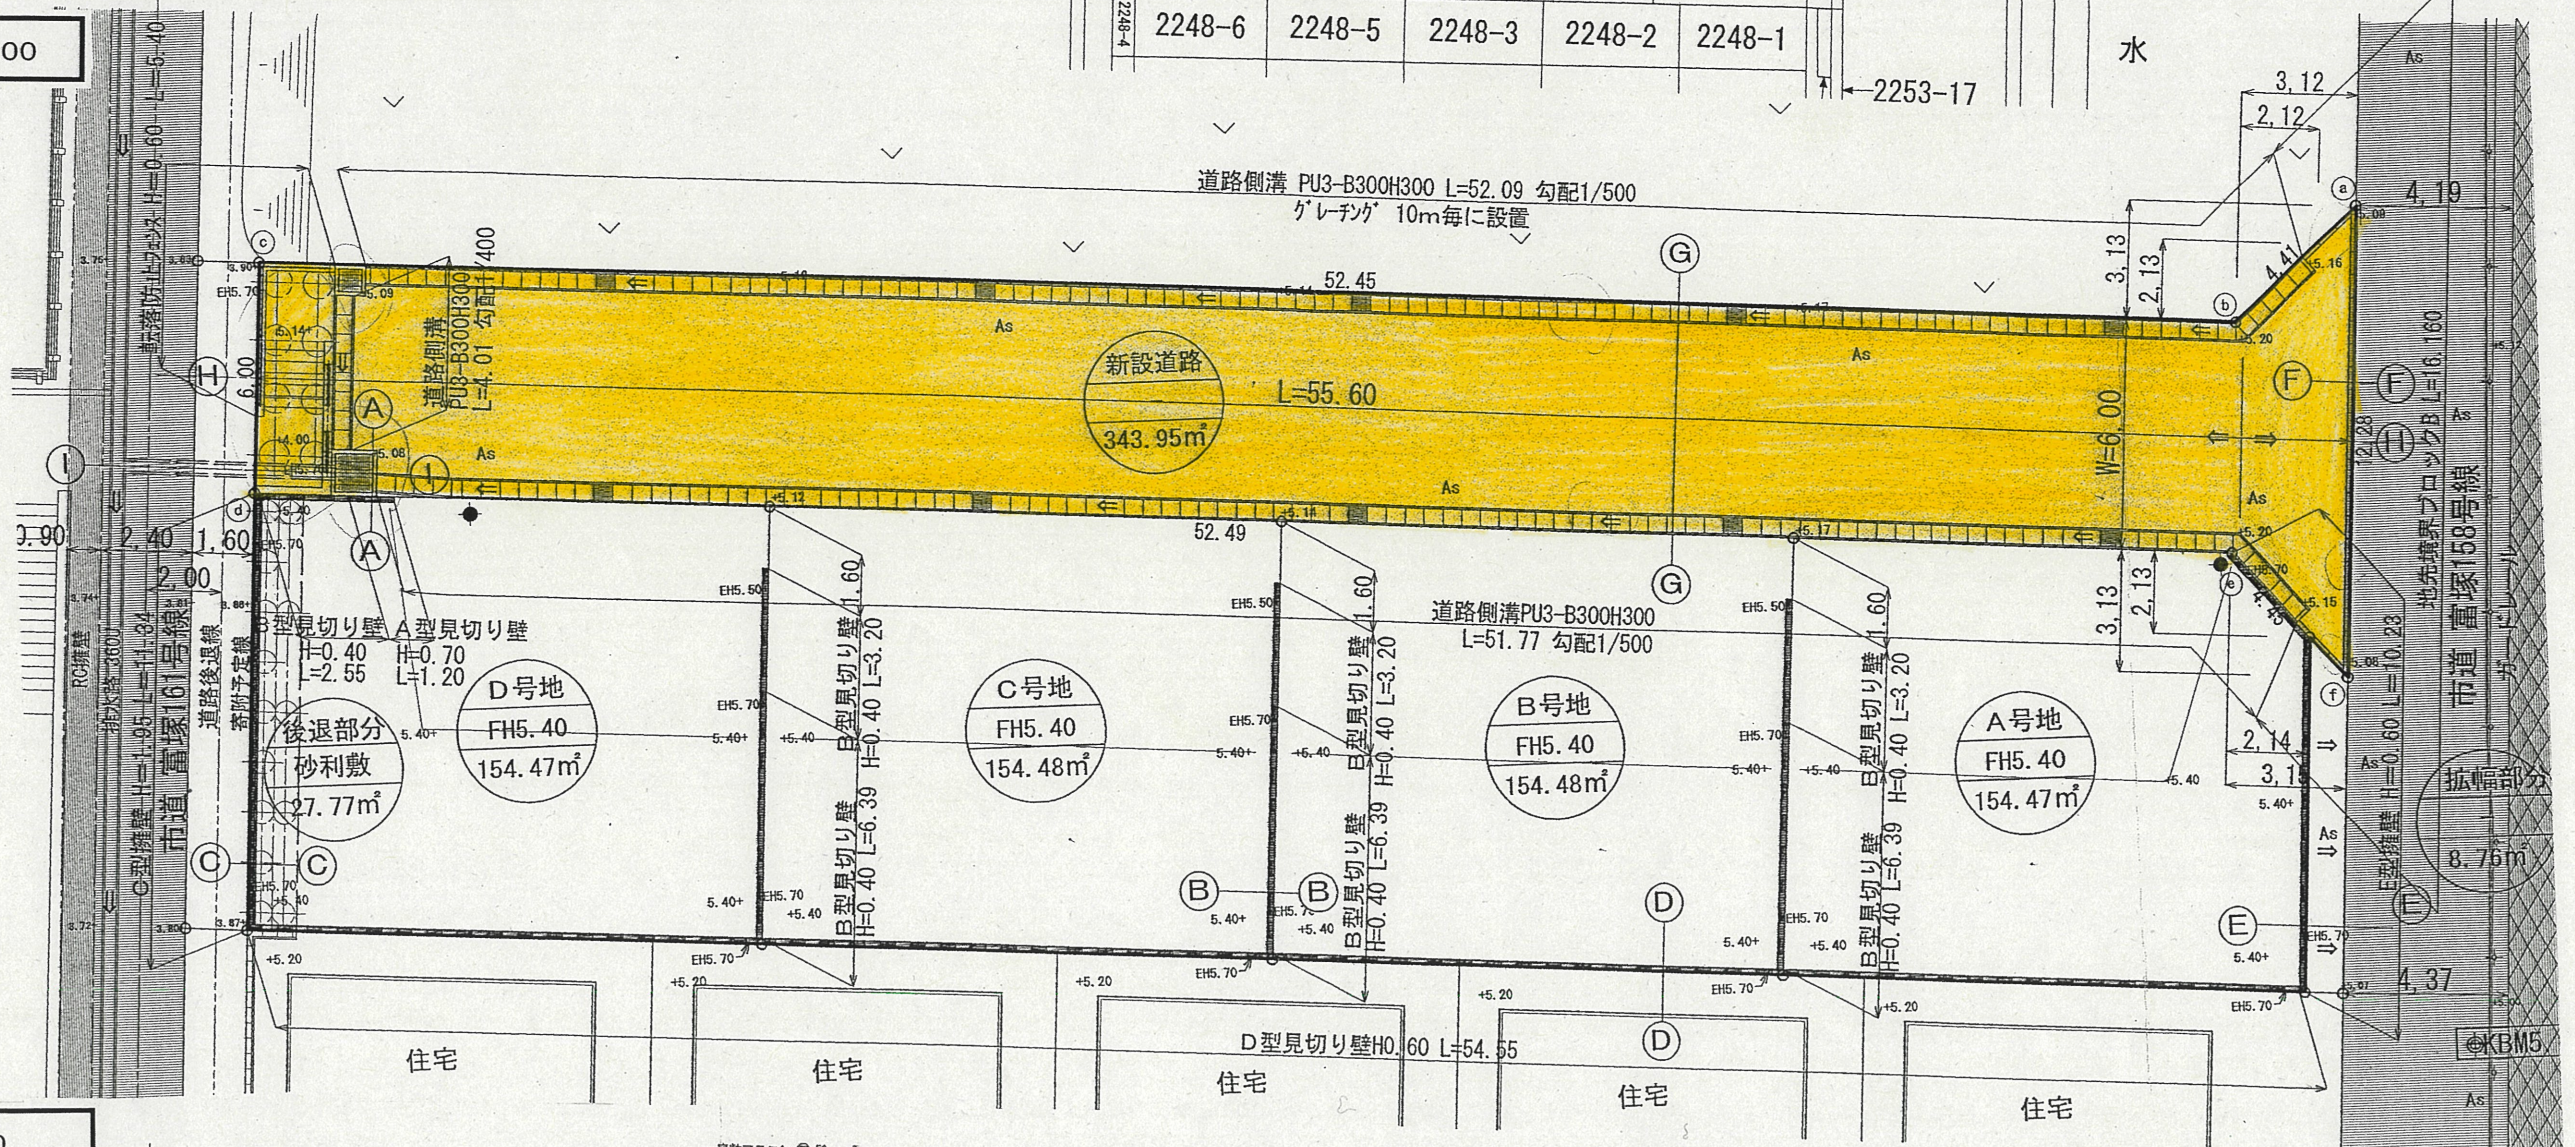

断面図 縮尺:1/50

