



附近見取図



公図写 縮尺:1/600

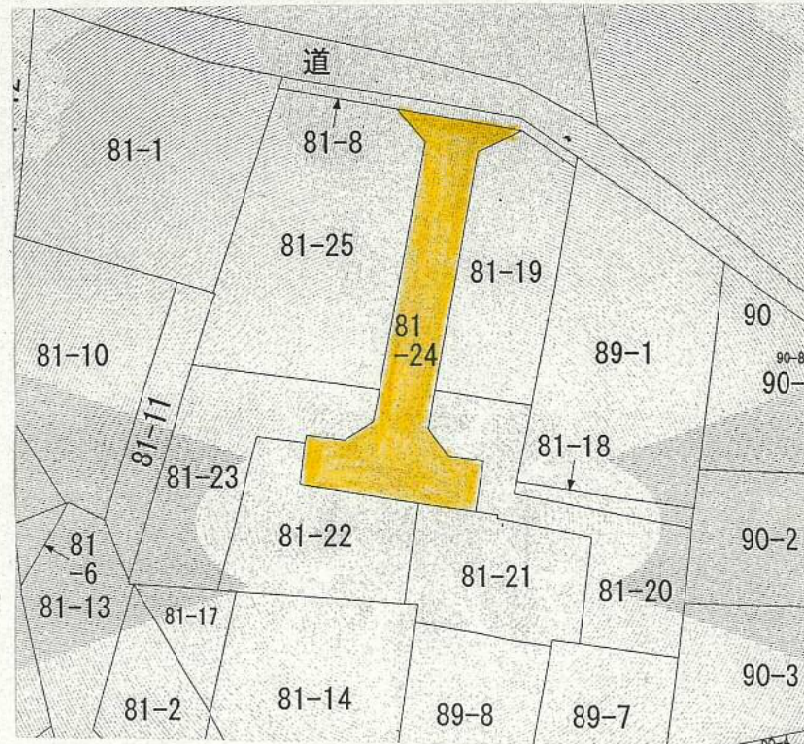

道路断面図 縮尺:1/50

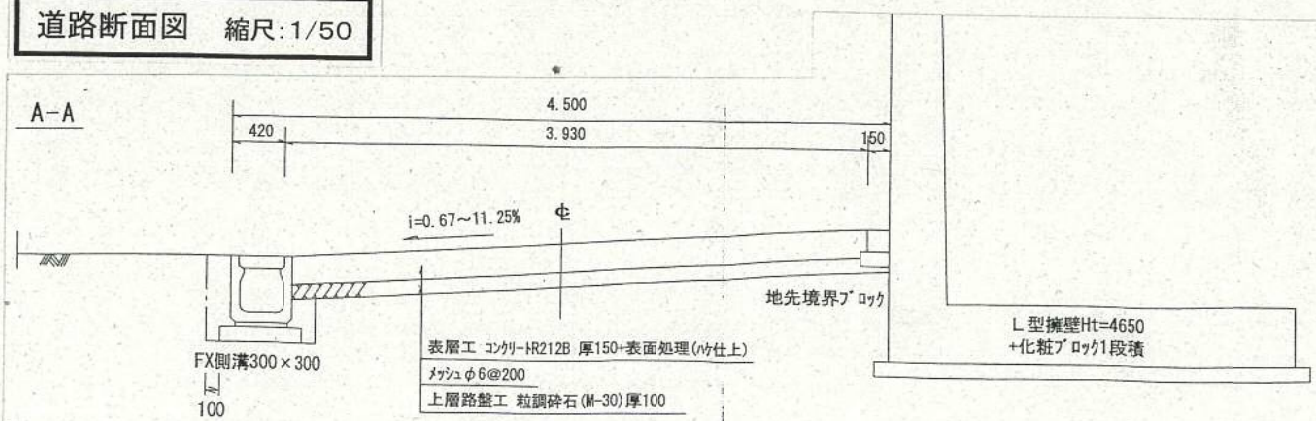

実測平面図 縮尺:1/300

道路位置指定図	指定番号	30-8
三組町	指定年月日	R1.12.18

