



附近見取図




実測平面図 縮尺:1/250

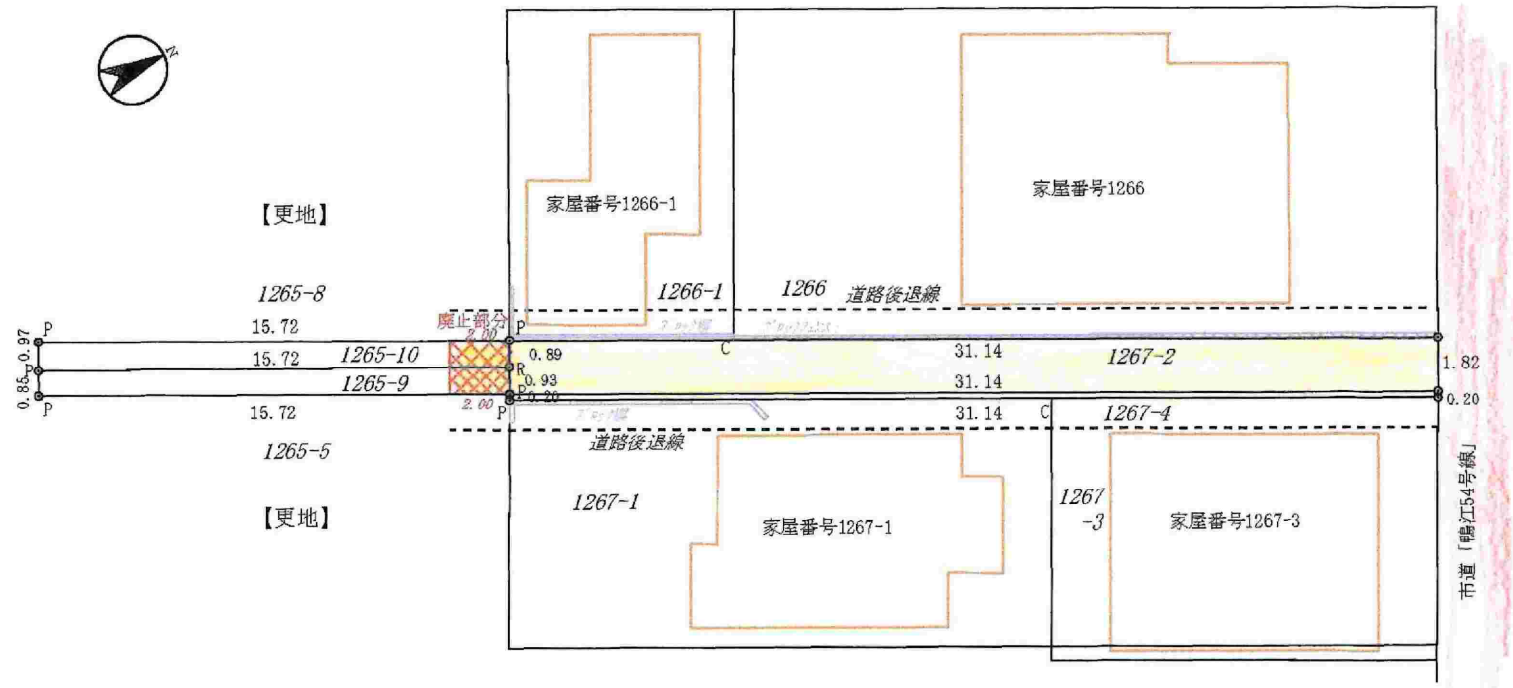

断面図 縮尺:1/25

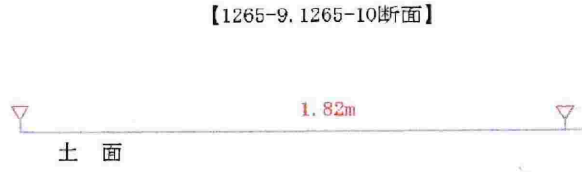

公図写 縮尺:1/600

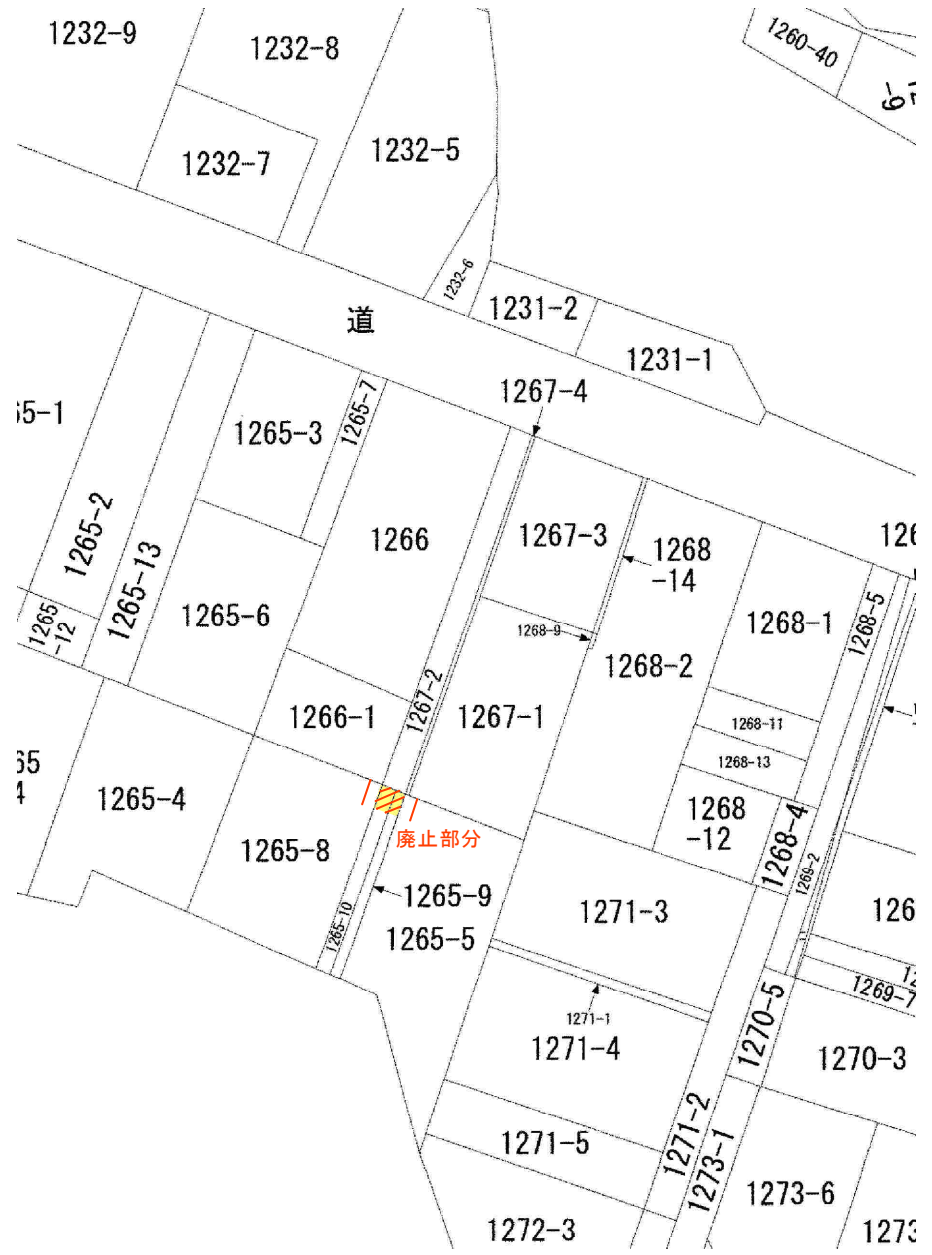

道 の 指 定 図	指 定 番 号	7 - 1
鴨江二丁目	指 定 年 月 日	R7. 6. 18