

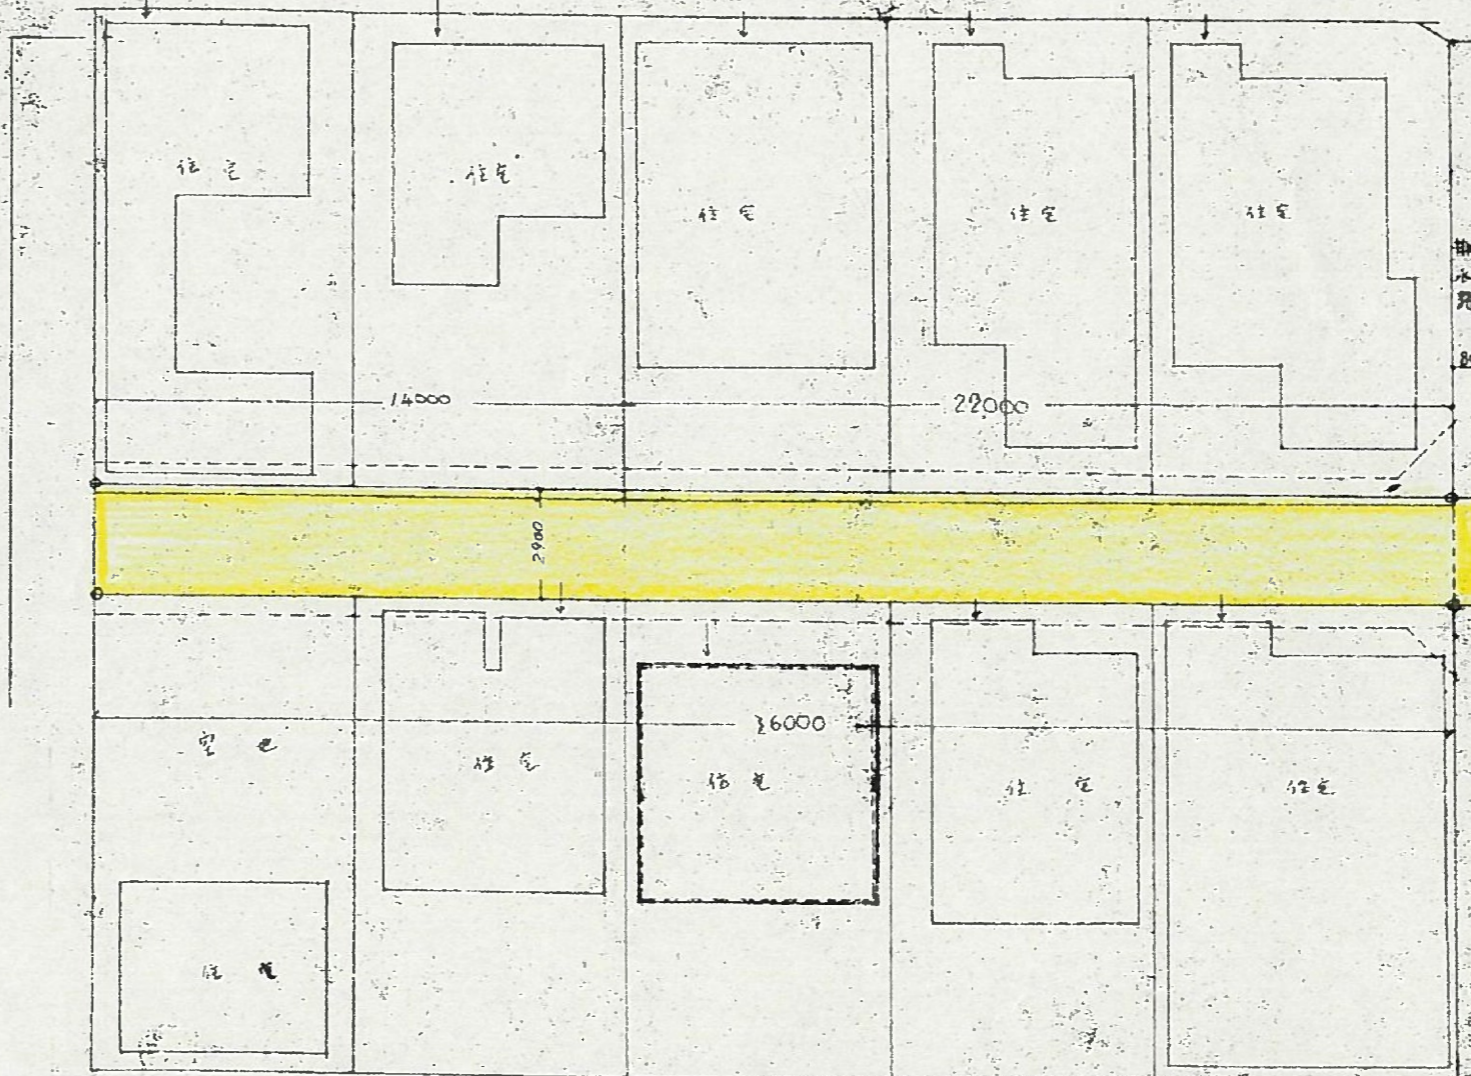


公図写図 S=1:500

348-1	348-2	348-3	348-4	348-5	348-6
	349-1				
349-1	349-2	349-3	349-4	349-5	349-6
		350-3	350-4	350-5	350-6



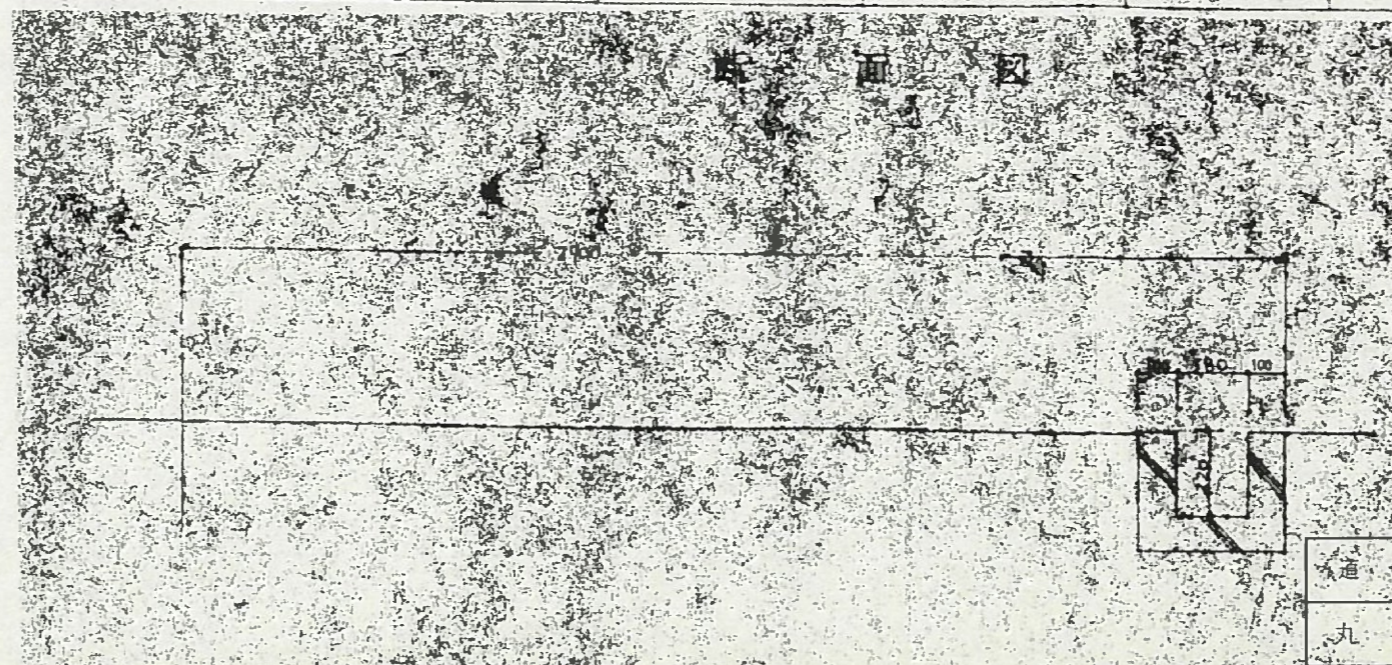


縮尺 1:200

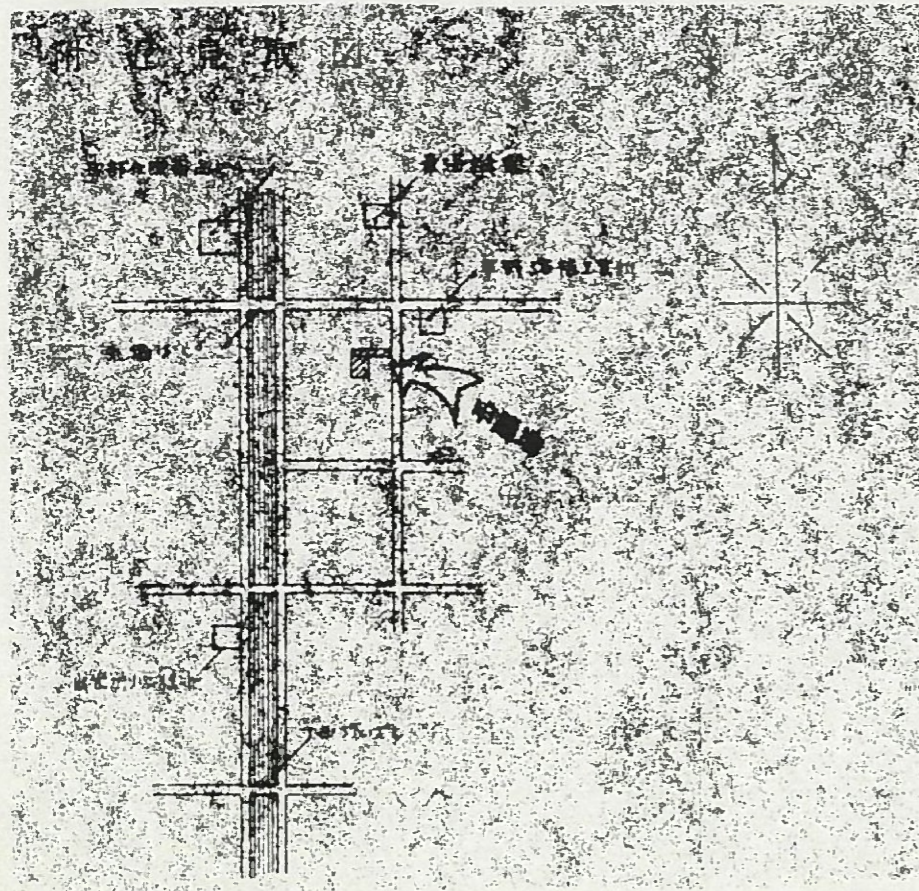


道の指定図	指定番号	47-8
丸塚町地内	指定年月日	S47.7.24

公 図 写 51:100

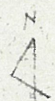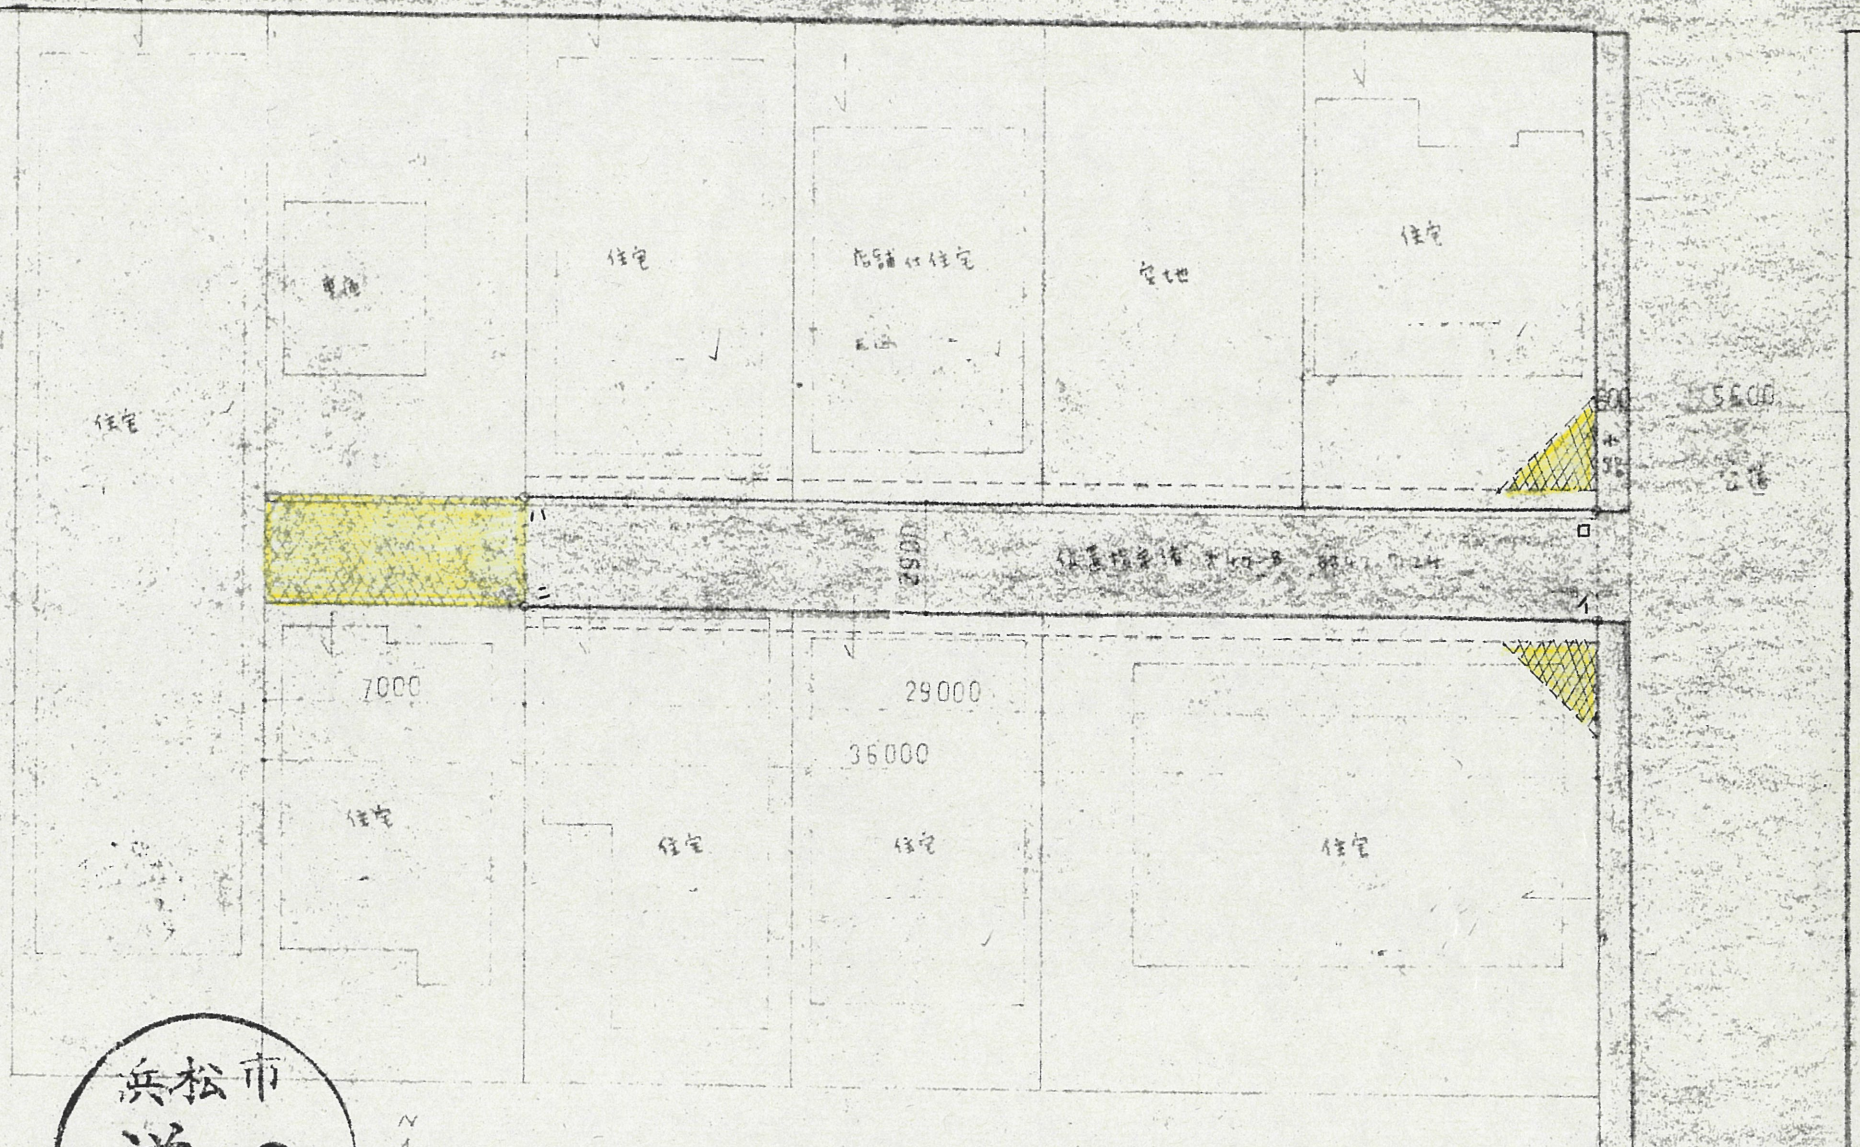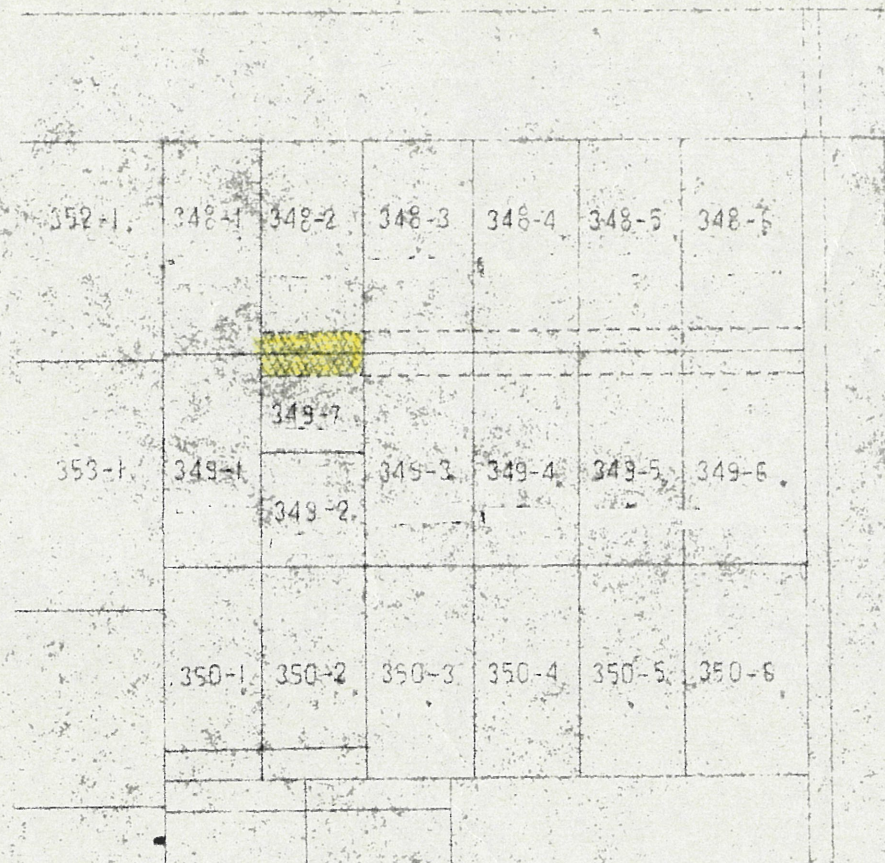

1 附近見取図

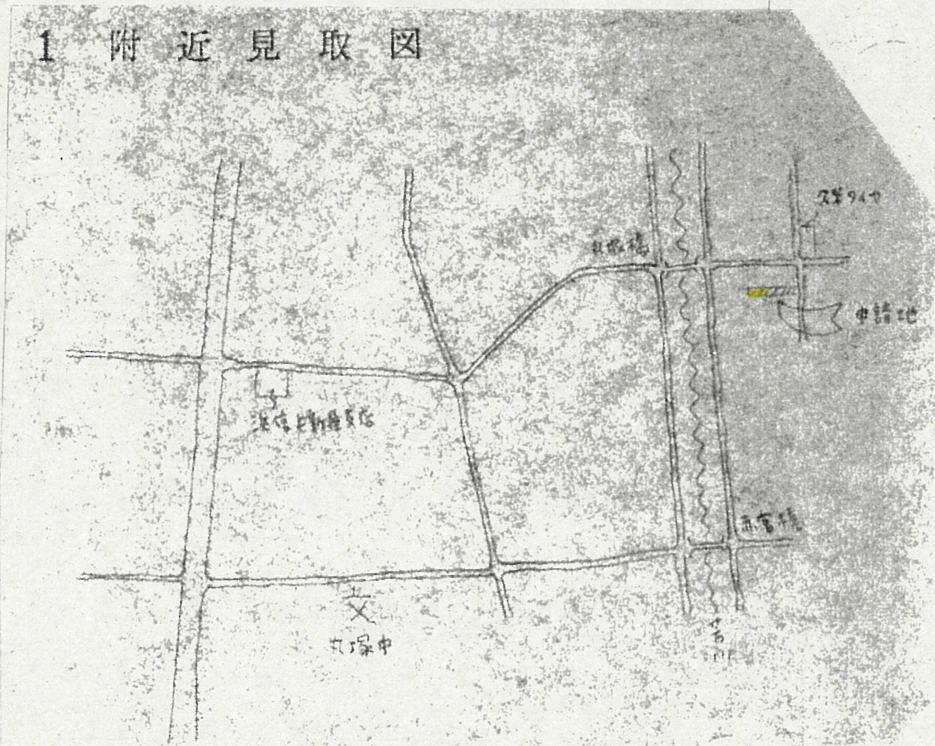


兵松市
道の
指定済



実測図 (現況内) 51:200

2 断面図

51:20

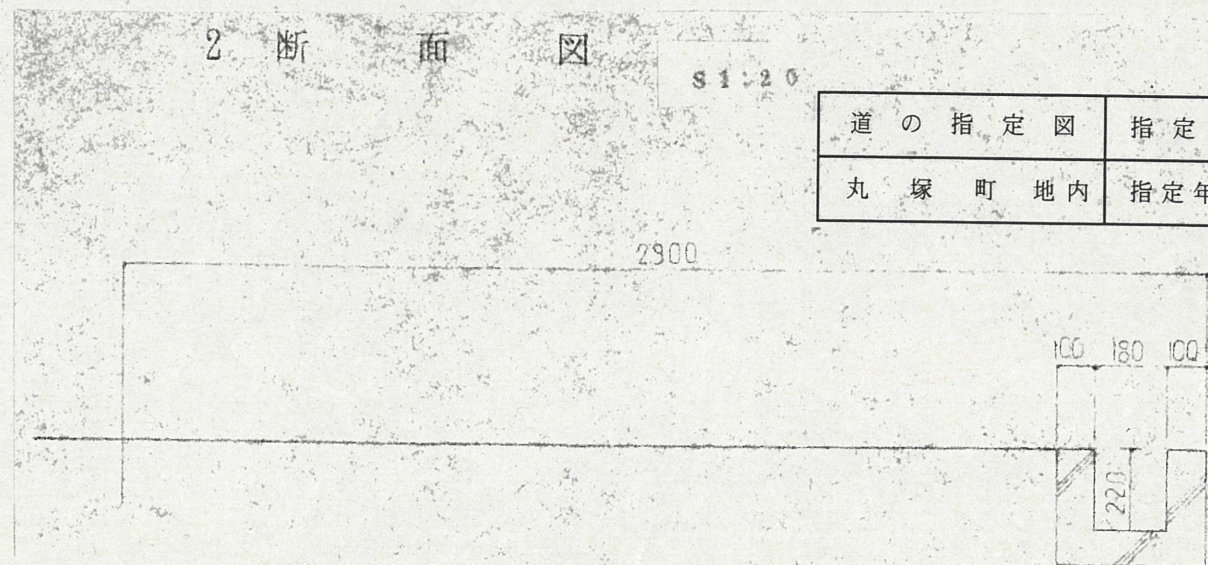


道の指定図	指定番号	4-2
丸塚町地内	指定年月日	H5.3.24


道の指定図	指定番号	26-1
丸塚町	指定年月日	H27.3.31

第47-8号の一部廃止


附近見取図

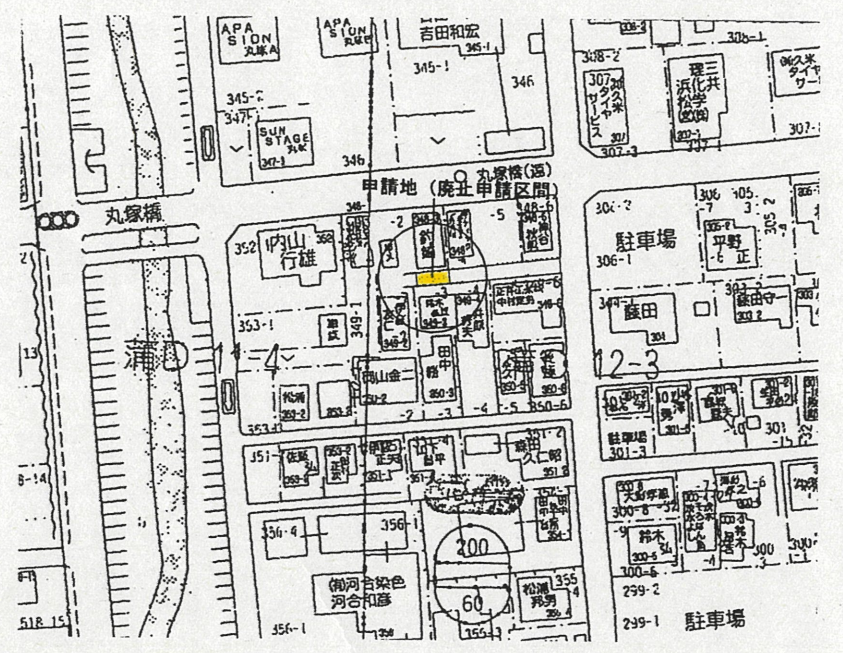

公図写 縮尺:1/500

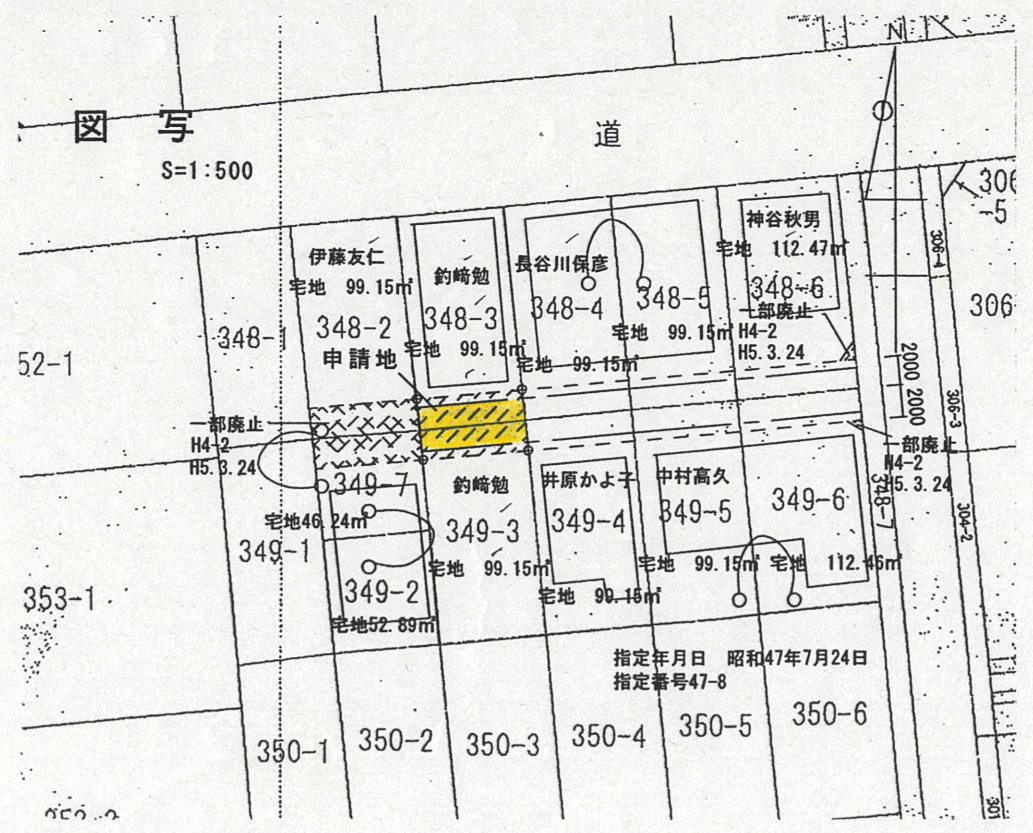

実測平面図 縮尺:1/250

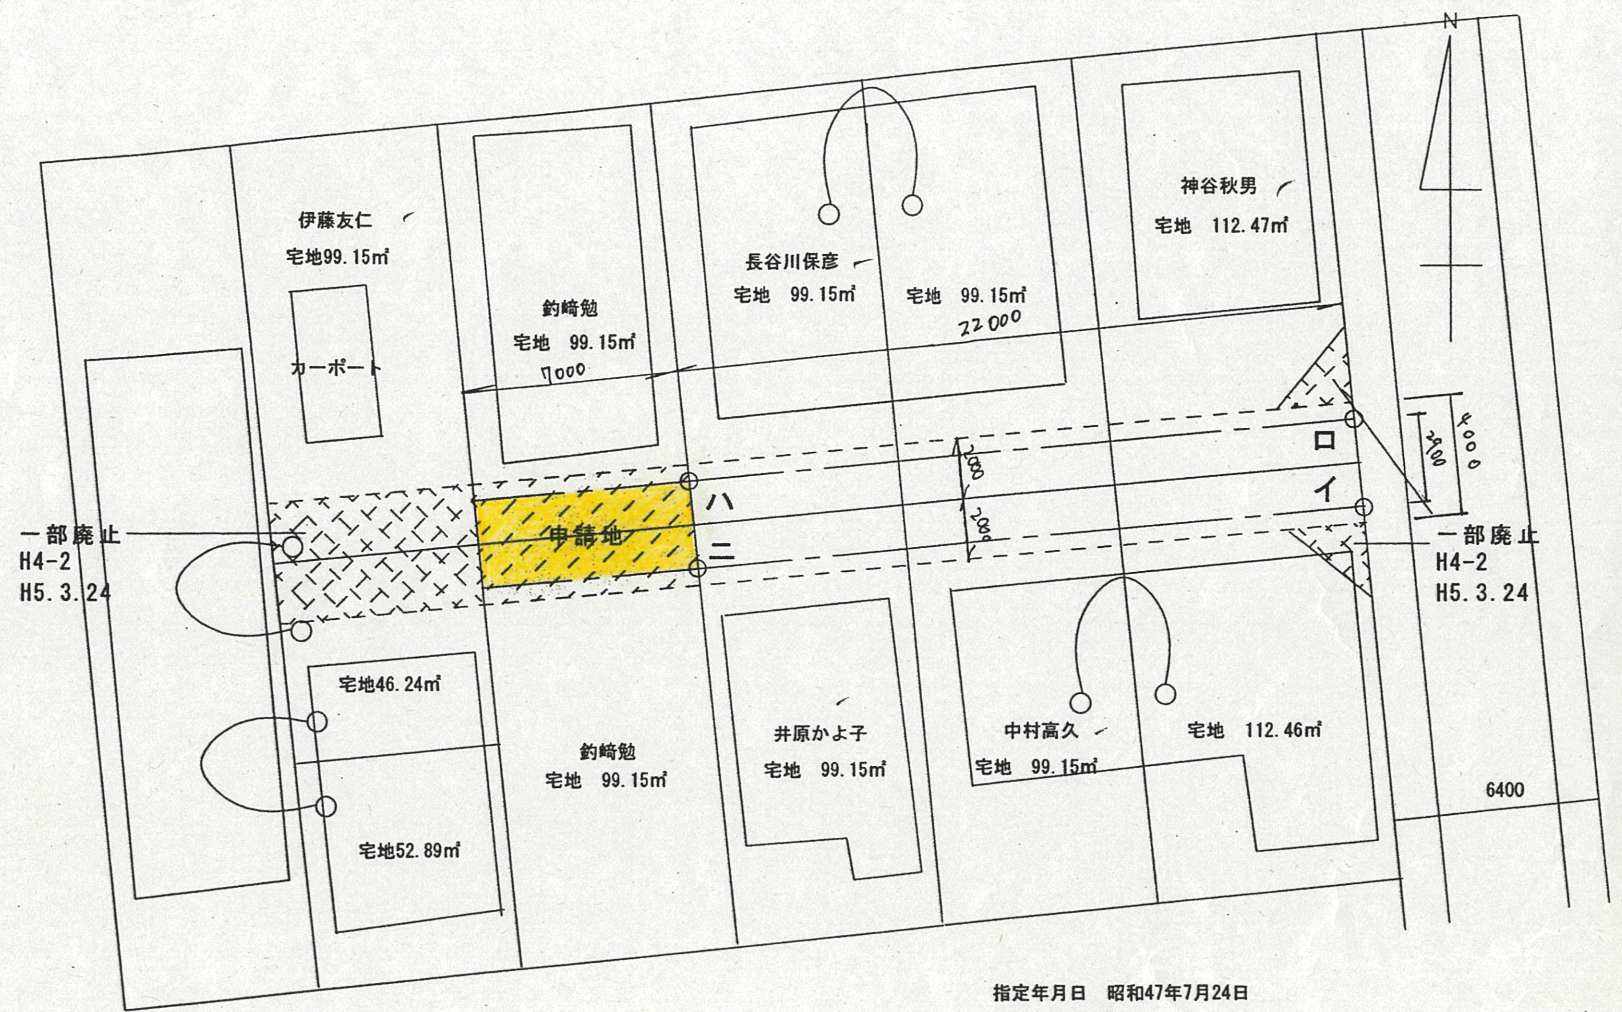

指定年月日 昭和47年7月24日
指定番号47-8

道路断面図 縮尺:1/20

