



付近見取図

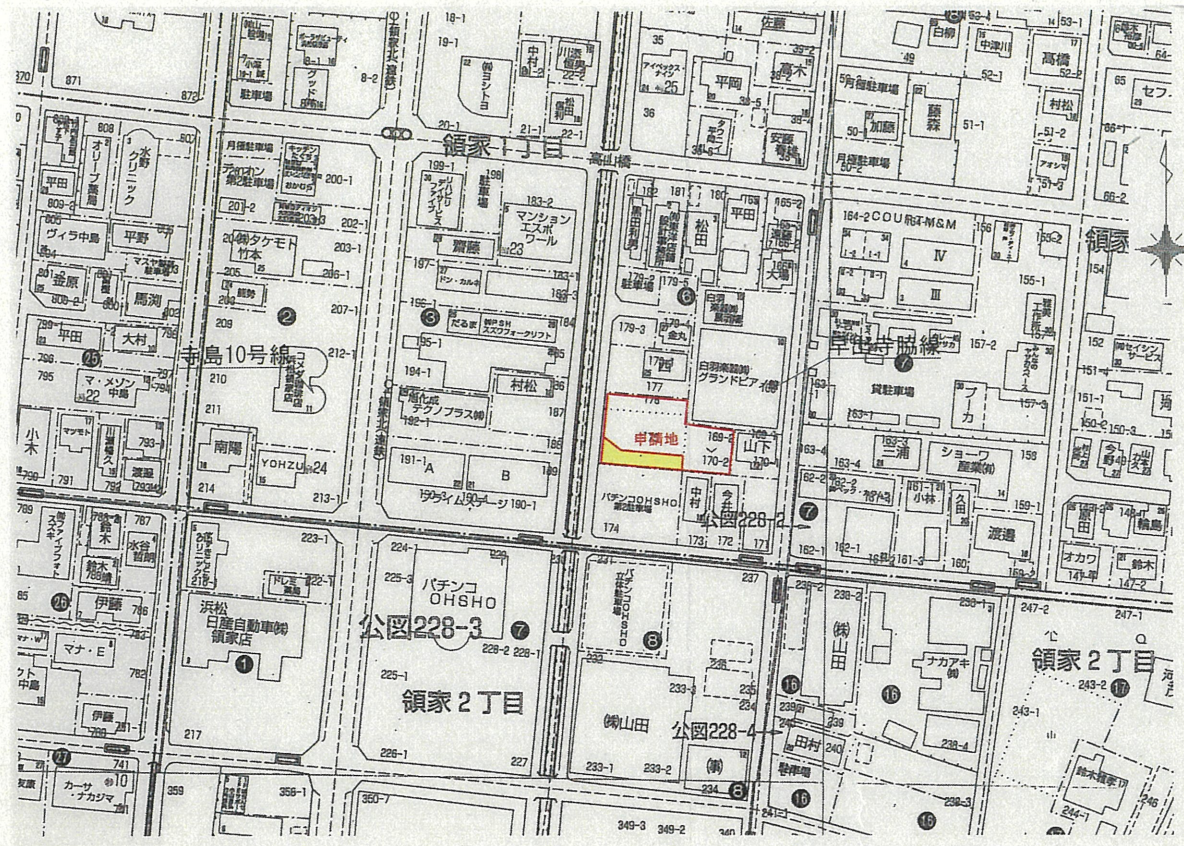


道路位置指定図	指定番号	1-12
領家一丁目	指定年月日	R2.9.25

実測平面図 縮尺: 1/300

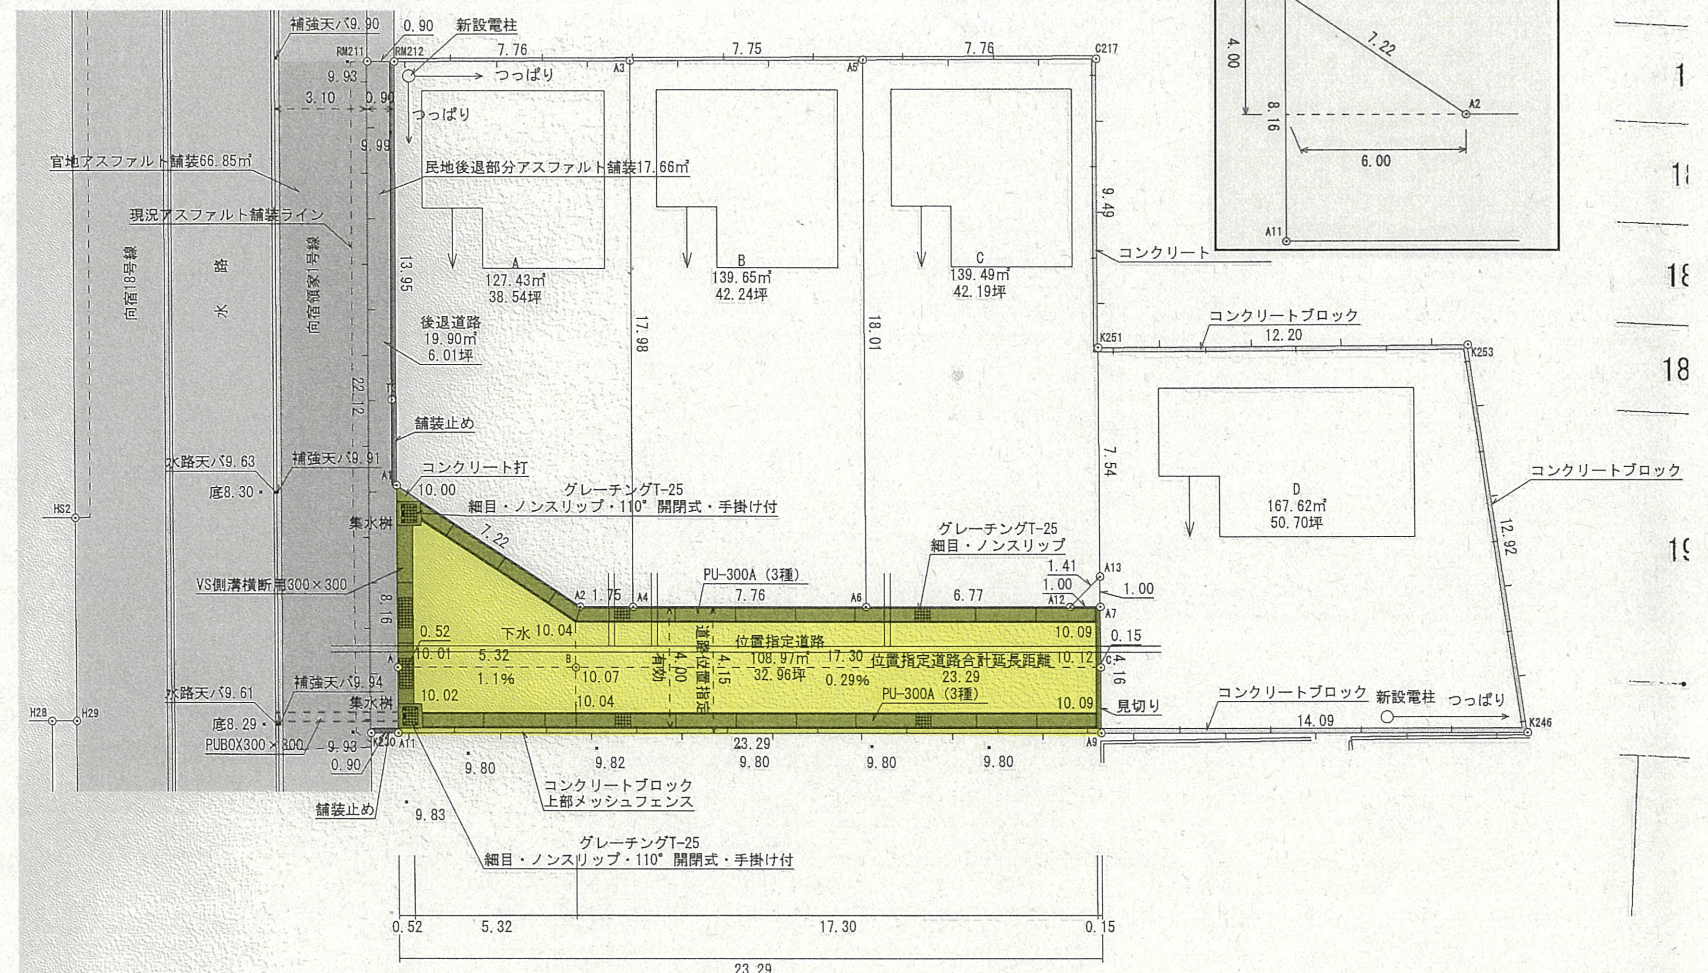

公図写し 縮尺: 1/600

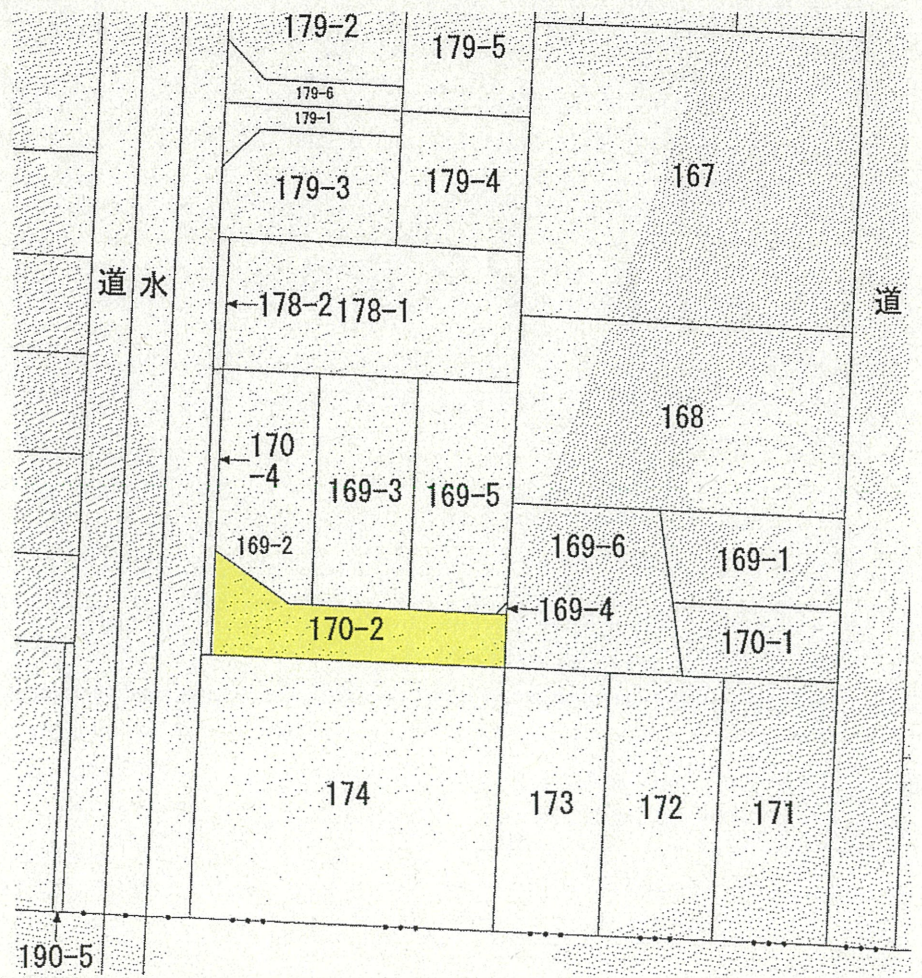

断面図 縮尺: 1/50

