



附近見取図

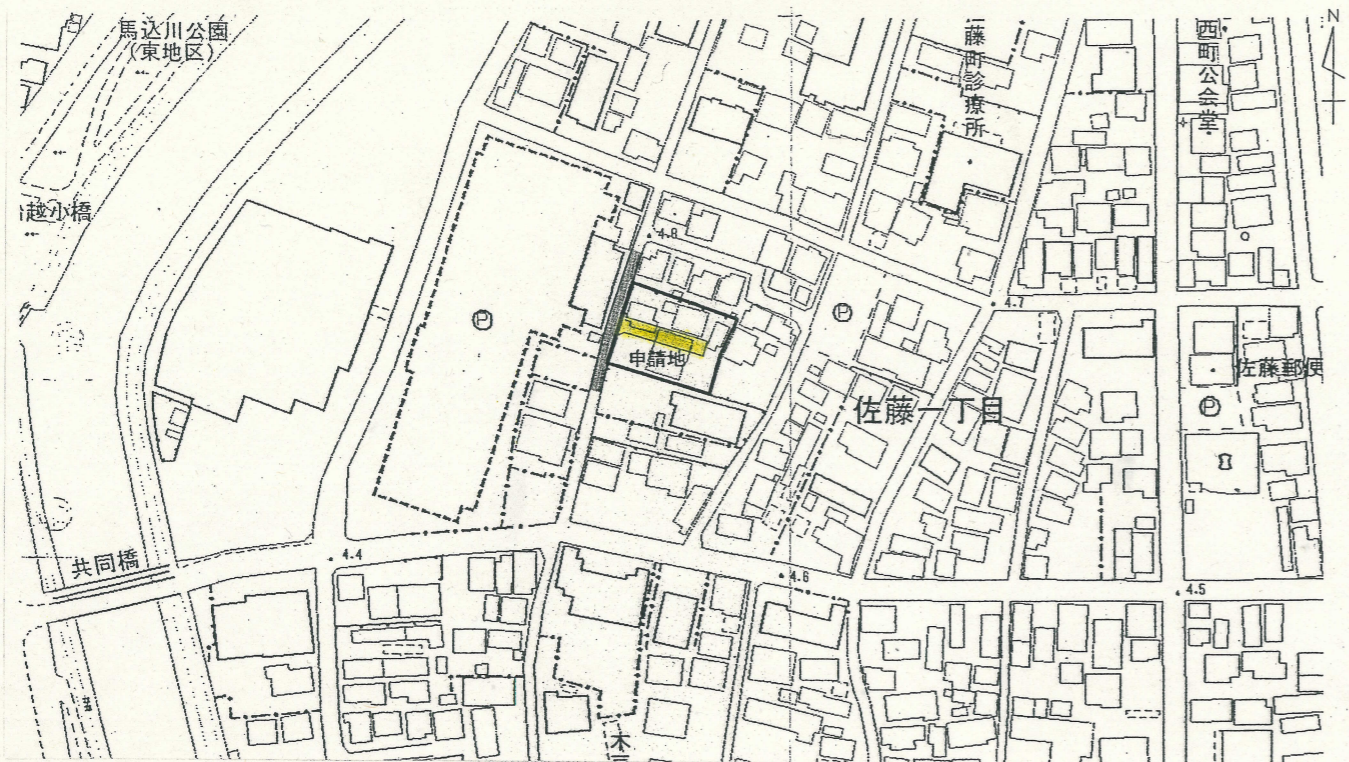


道路位置指定図	指定番号	1-8
佐藤一丁目	指定年月日	R2.3.24

実測平面図 縮尺: 1/300

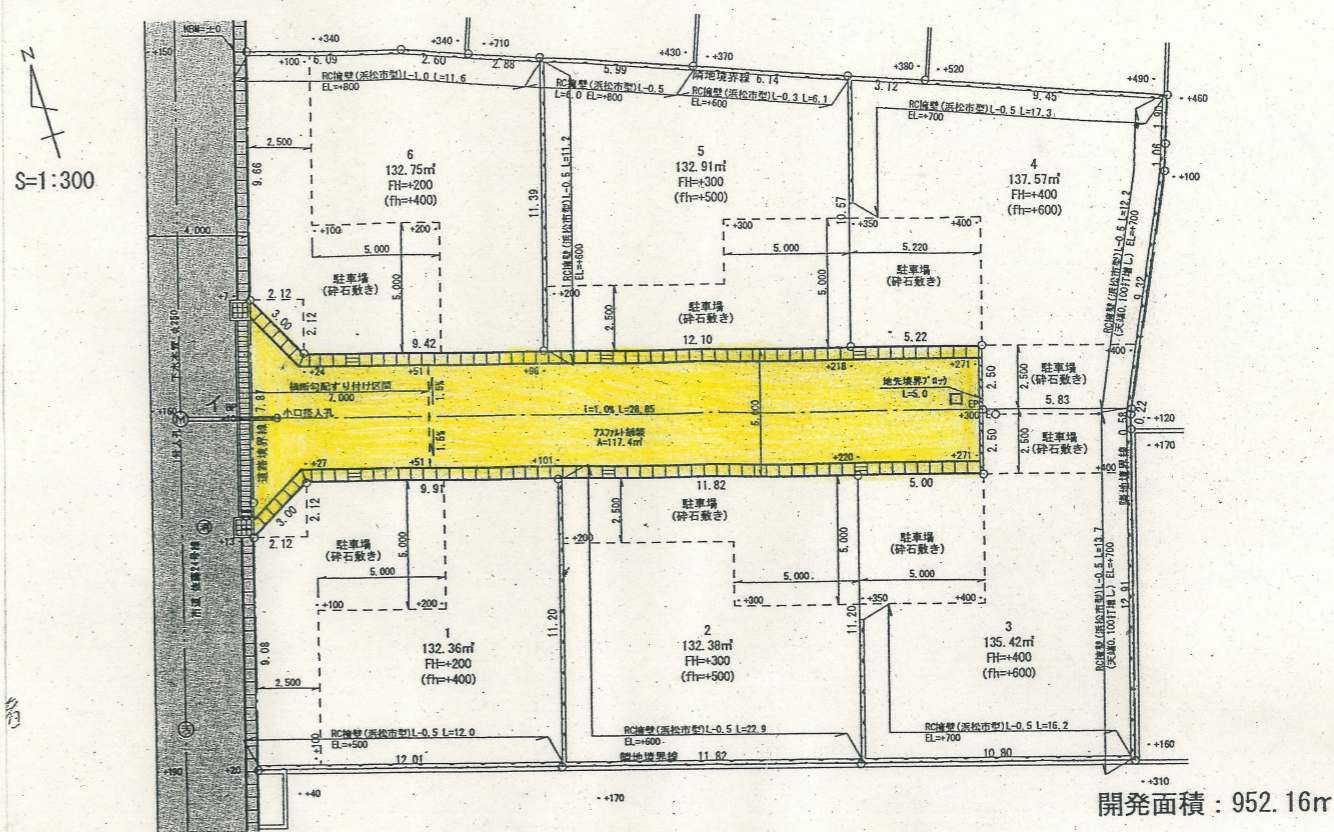

公図写 縮尺: 1/600

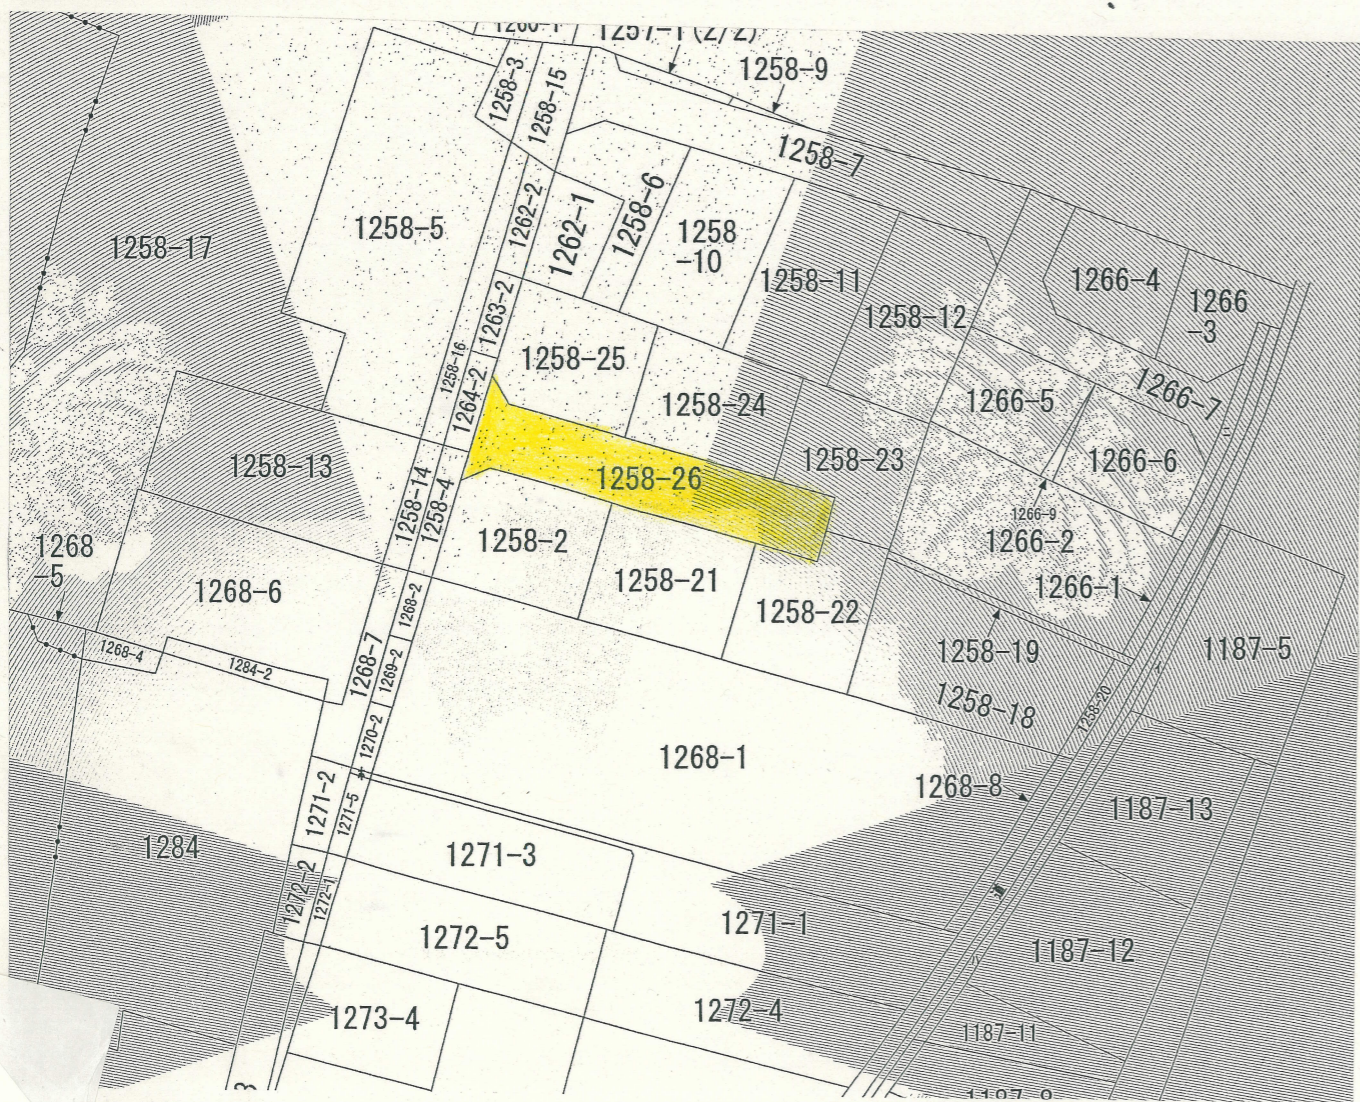

道路断面図 縮尺: 1/30

