



付近見取図

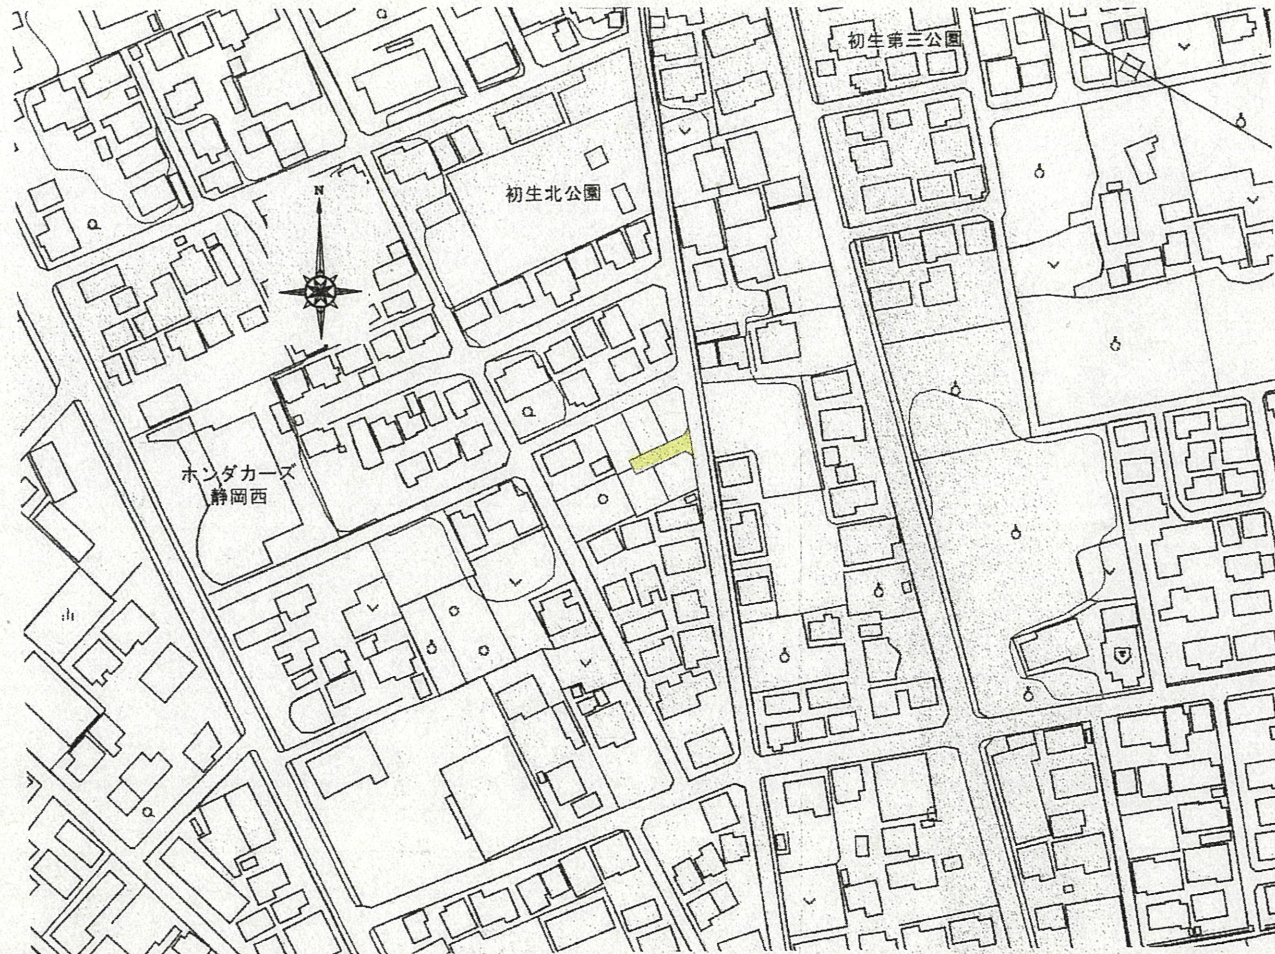


道路位置指定図	指定番号	2-4
初生町	指定年月日	R2.9.3

実測平面図 縮尺：1/300

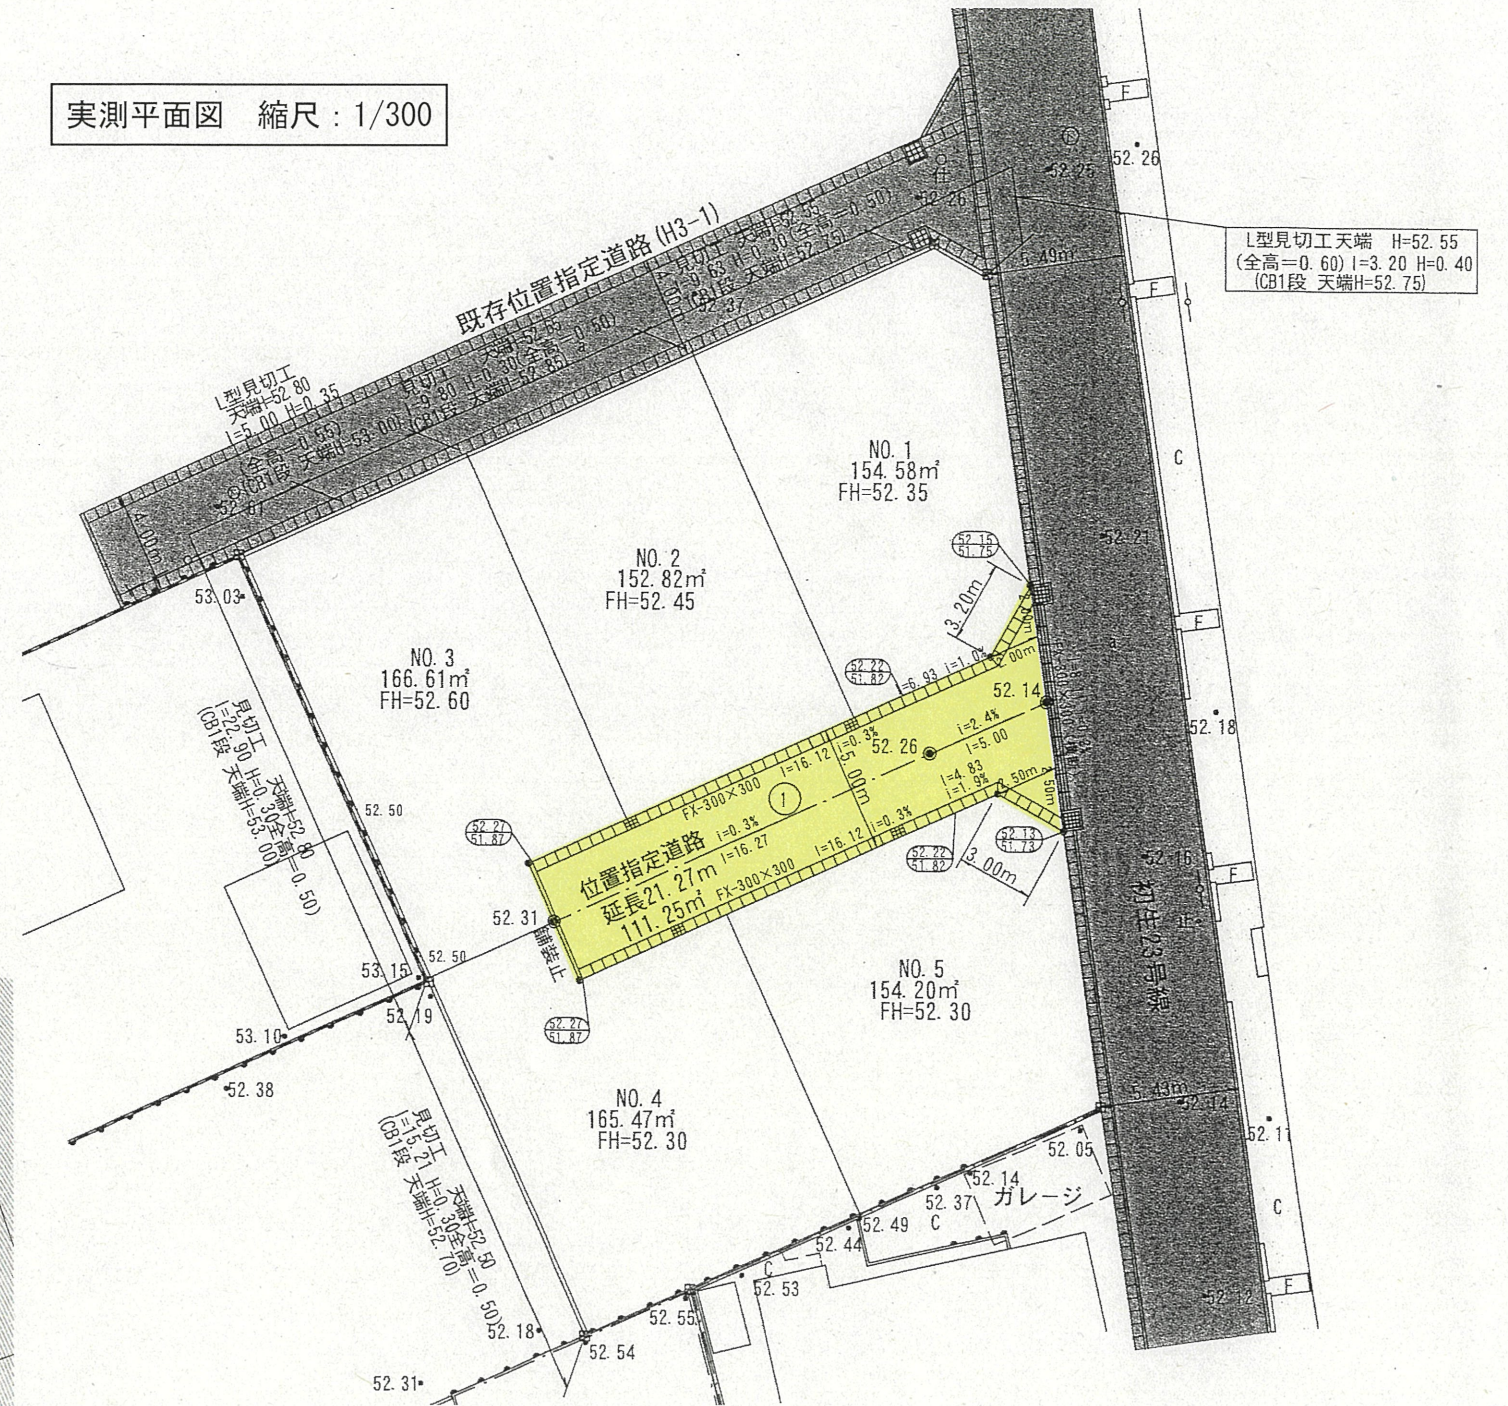

公図写し 縮尺：1/600

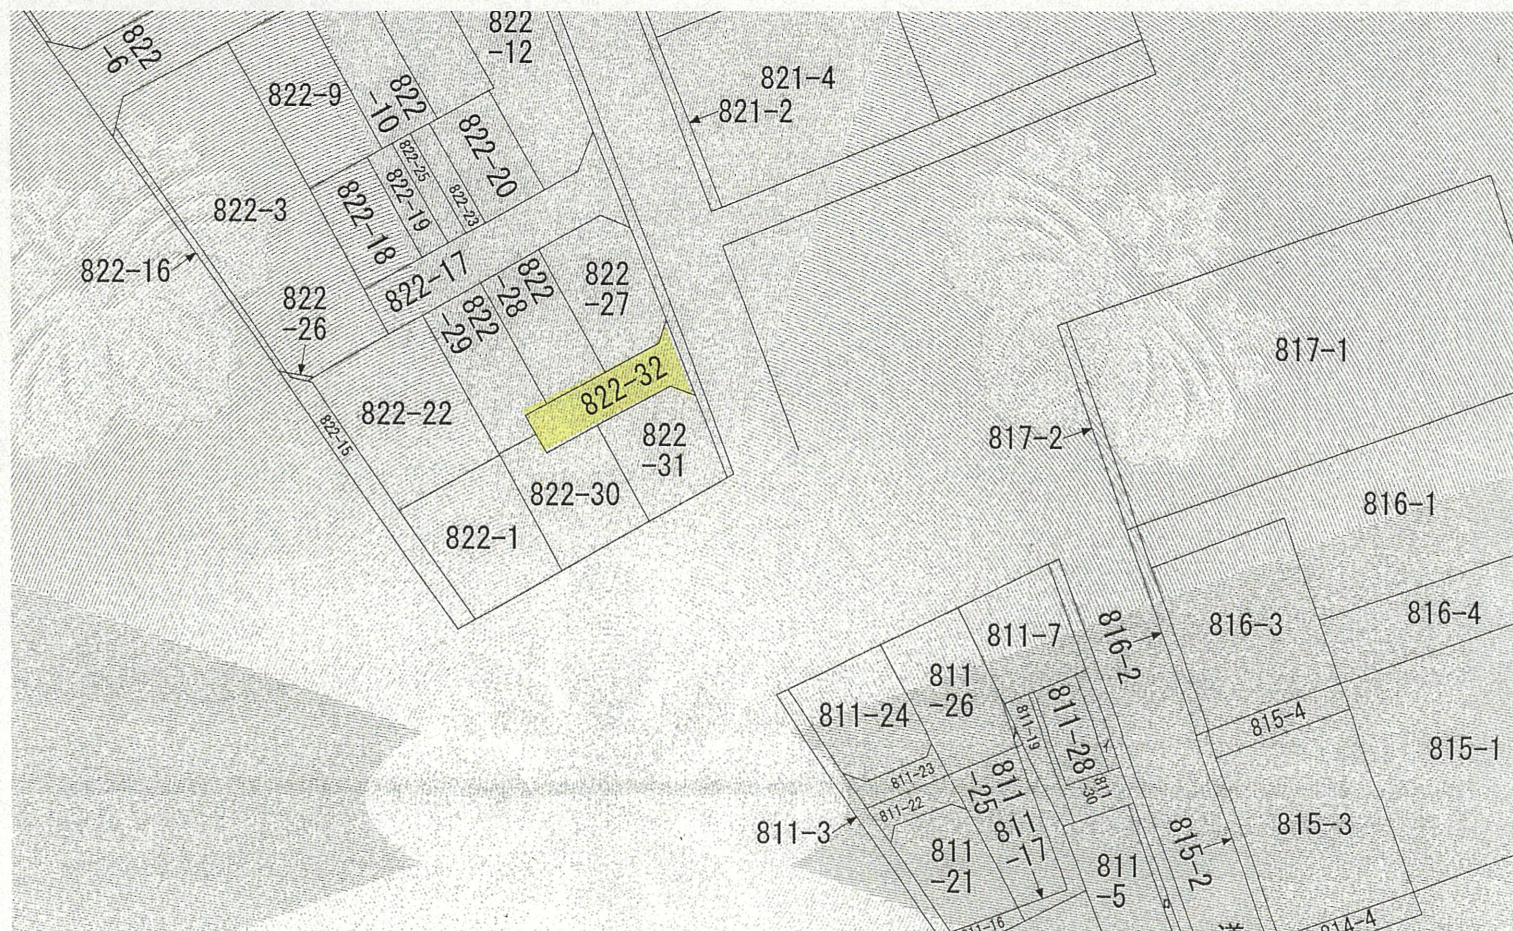

断面図 縮尺：1/50

