



道路位置指定図	指定番号	3-3
蛭塚三丁目	指定年月日	R3. 11. 12


附近見取図

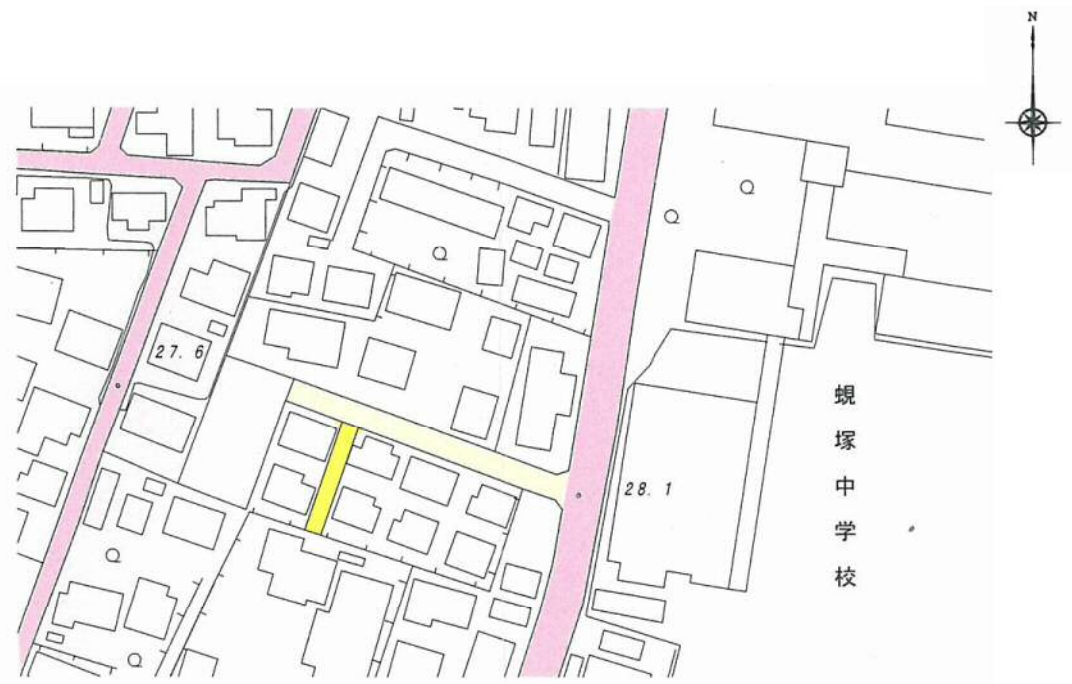

公図写 縮尺:1/600

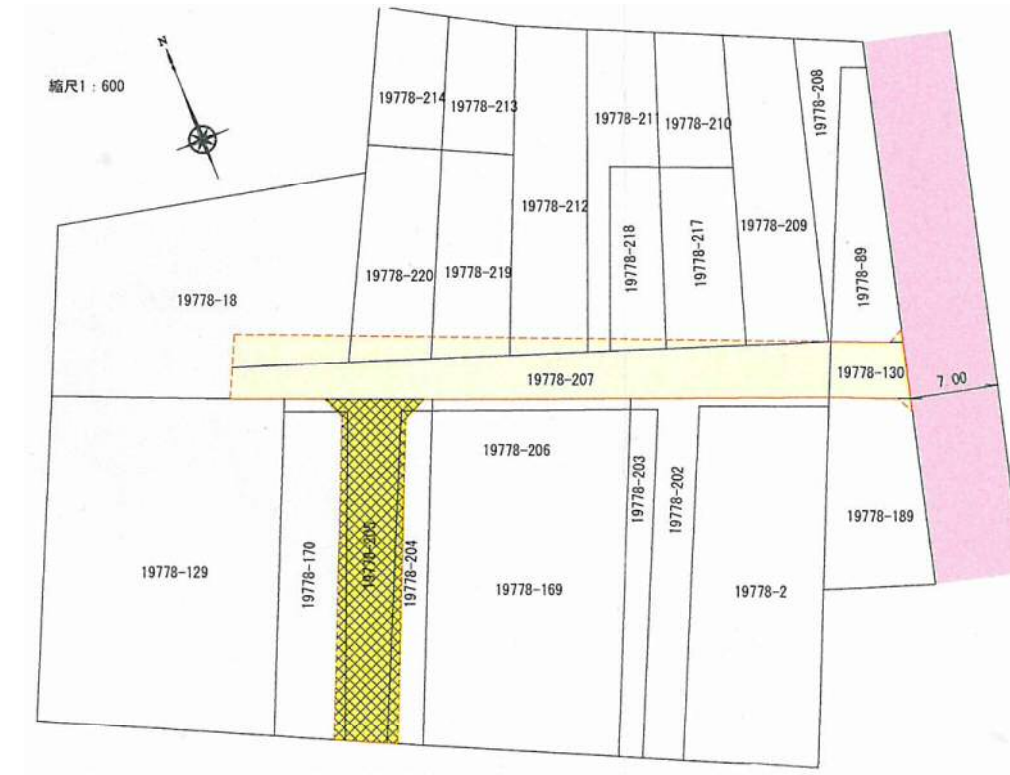


断面図 縮尺:1/20

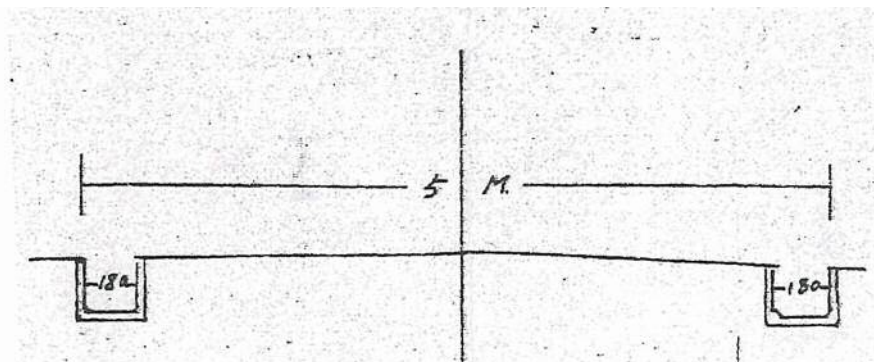

道路位置指定図	指定番号	3-3
蛭塚三丁目	指定年月日	R3.11.12

実測平面図 縮尺: 1/250

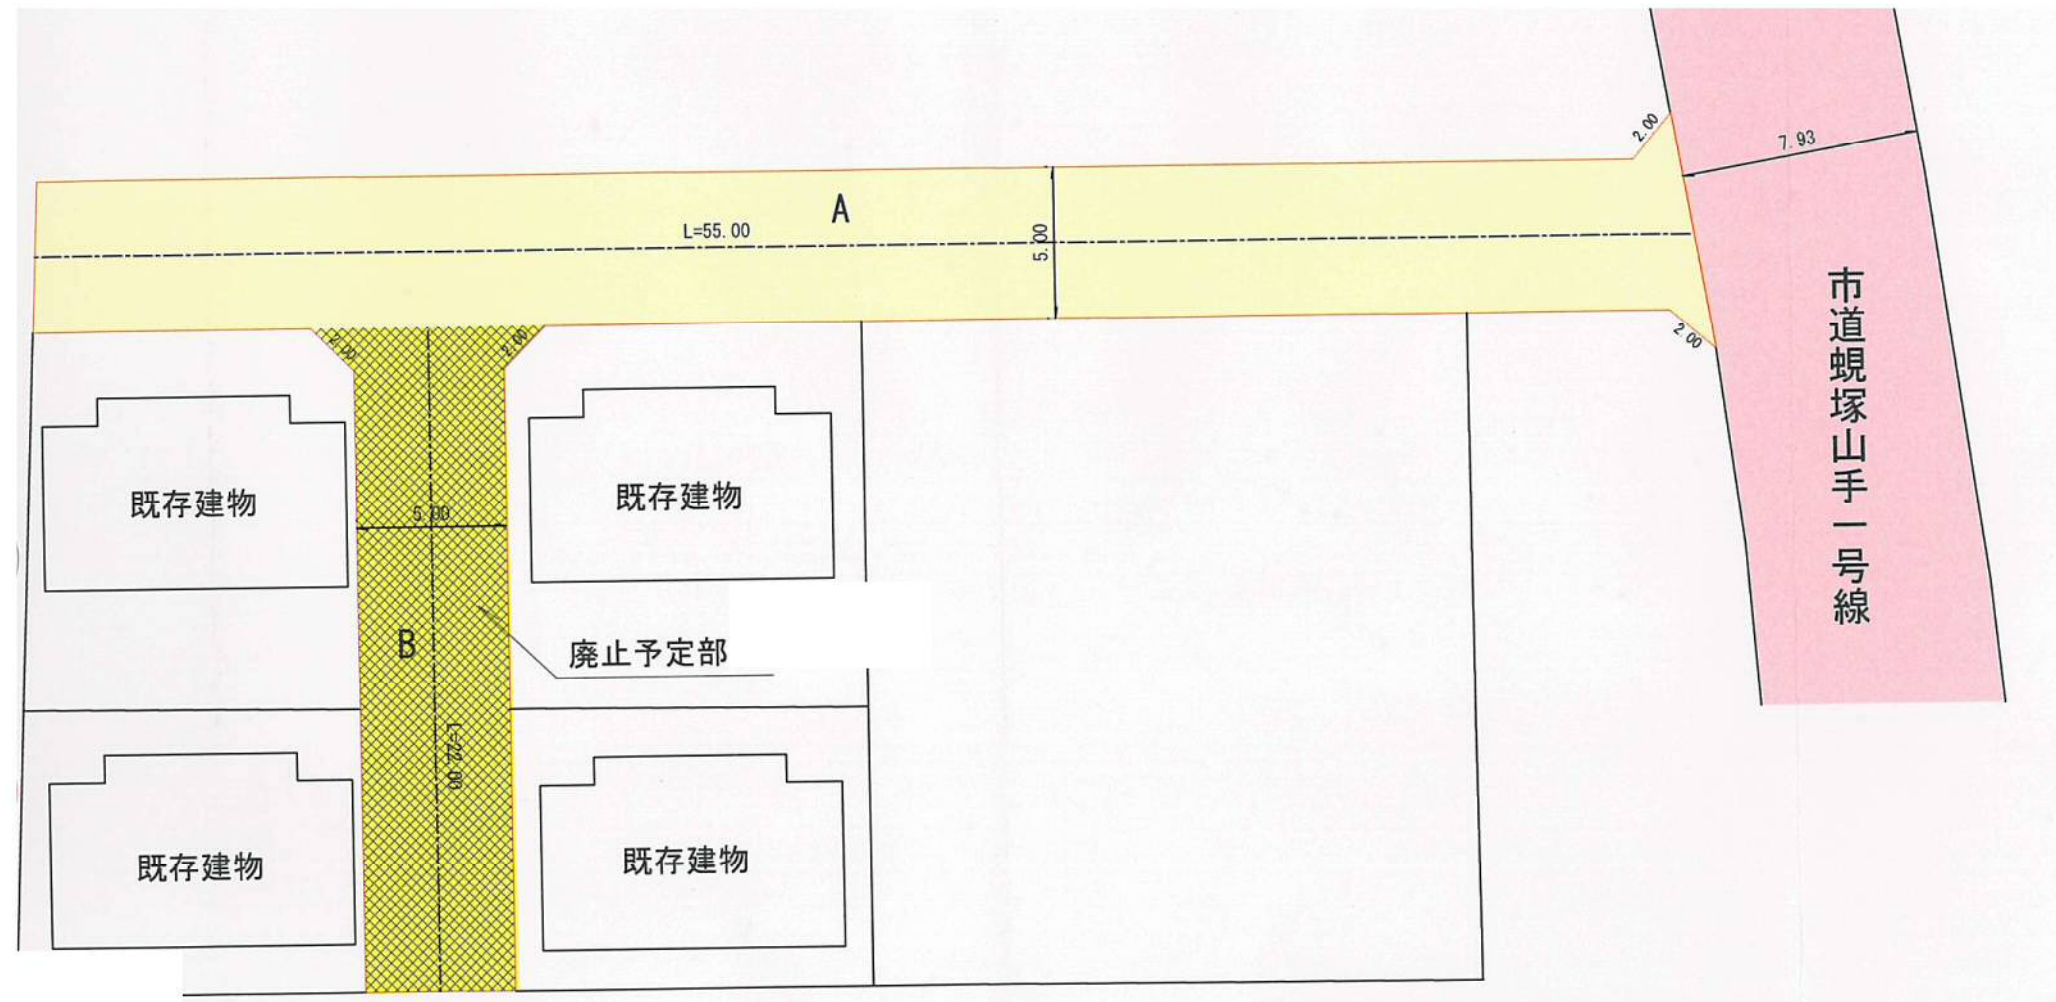


(参考)


道路位置指定図	指定番号	3-3
蛭塚三丁目	指定年月日	R3.11.12

※境界確定の結果、公図に変更が生じたため、改めて土地家屋調査士が作成したものを。


位置図 縮尺1:1500

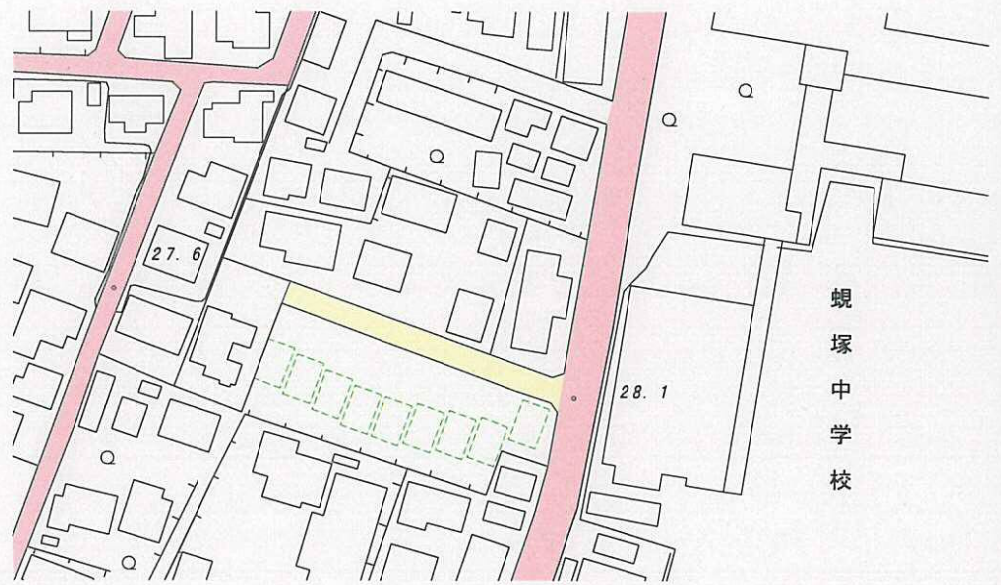

公図写 縮尺1:600

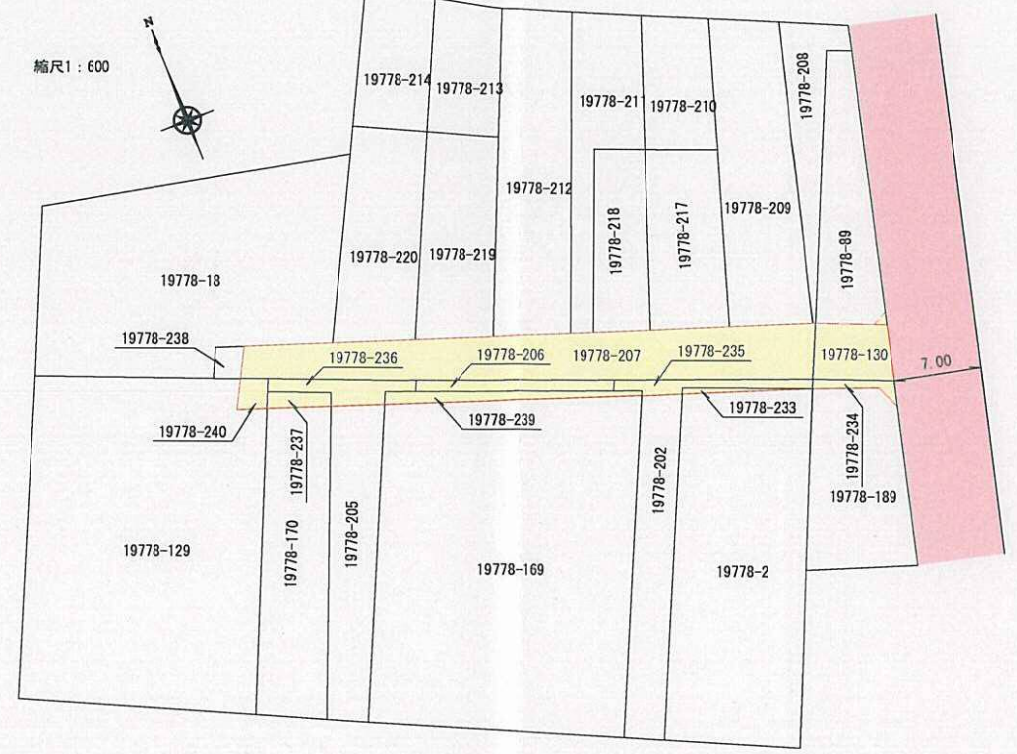

断面図 縮尺1:50

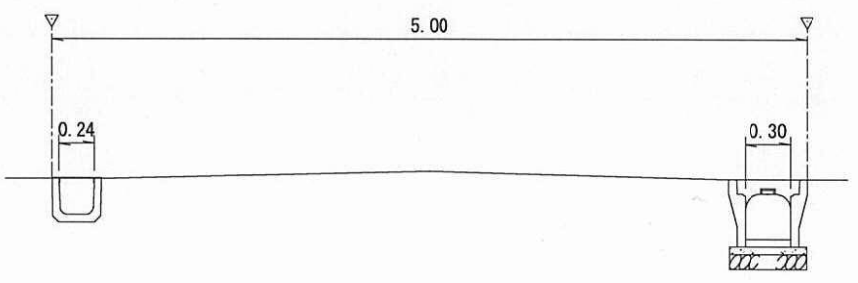

実測平面図 縮尺1:500

