



道路位置指定図	指定番号	4-3
小池町	指定年月日	R4. 10. 13


附近見取図

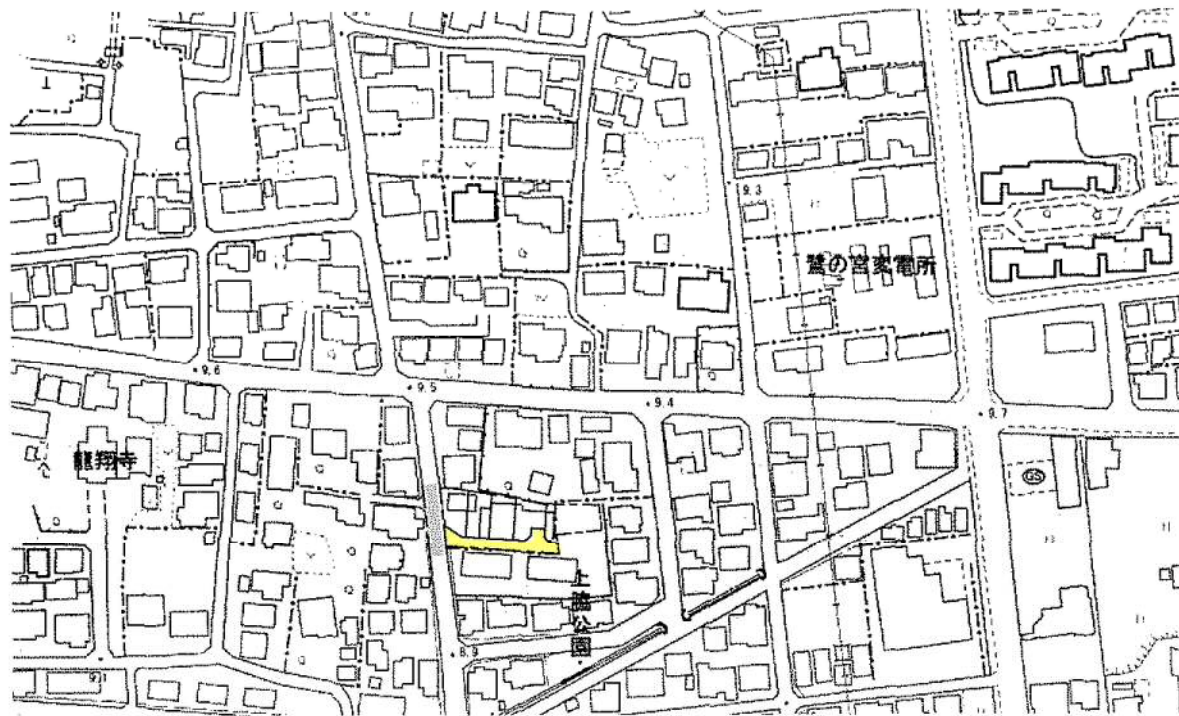

公図写 縮尺:1/500

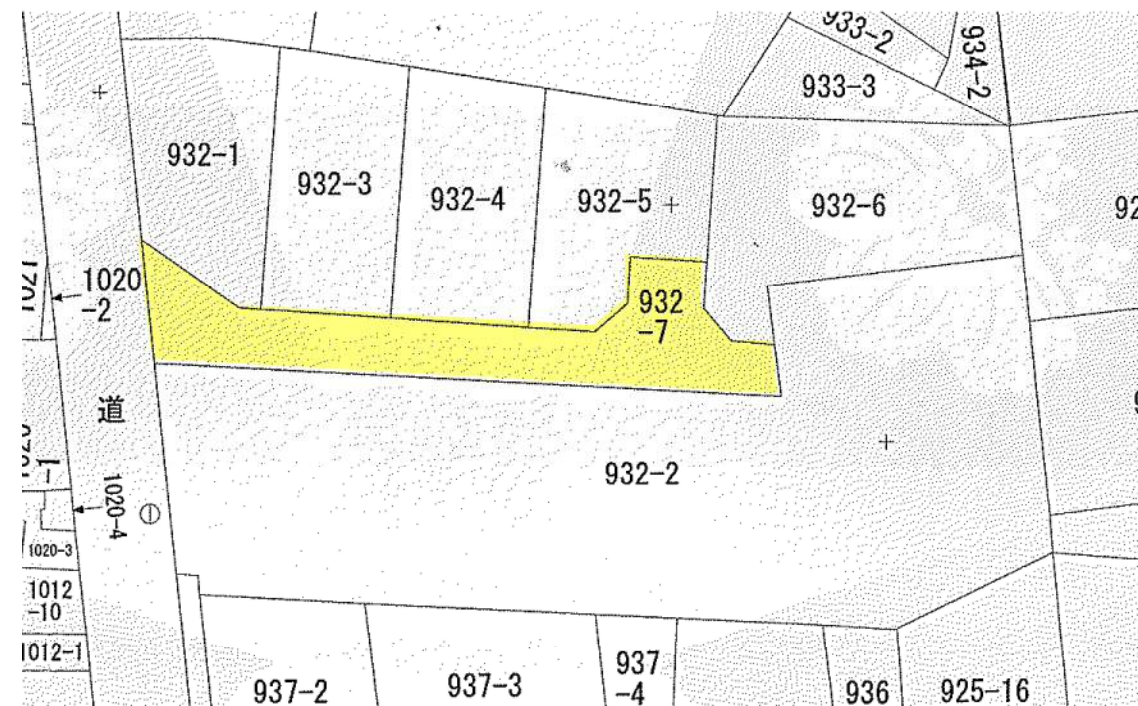

断面図 縮尺:1/50

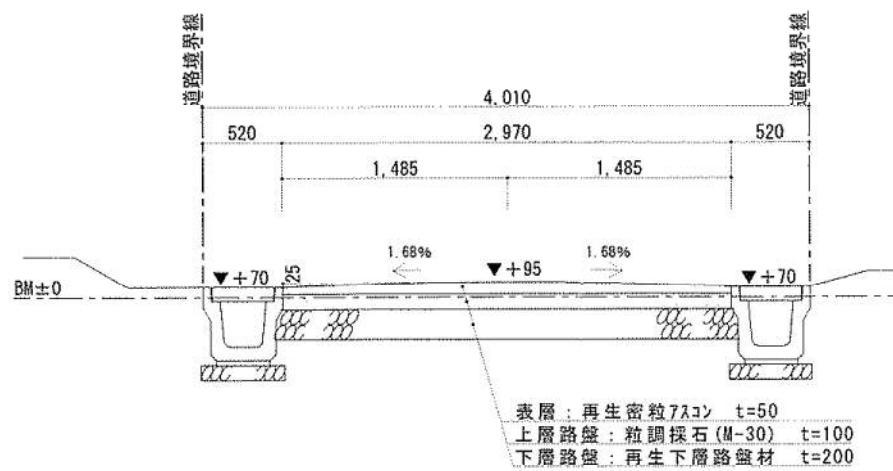

実測平面図 縮尺:1/250

