


道路位置指定図	指定番号	4-6
葵西四丁目	指定年月日	R4.12.6



附近見取図



公図写 1/500

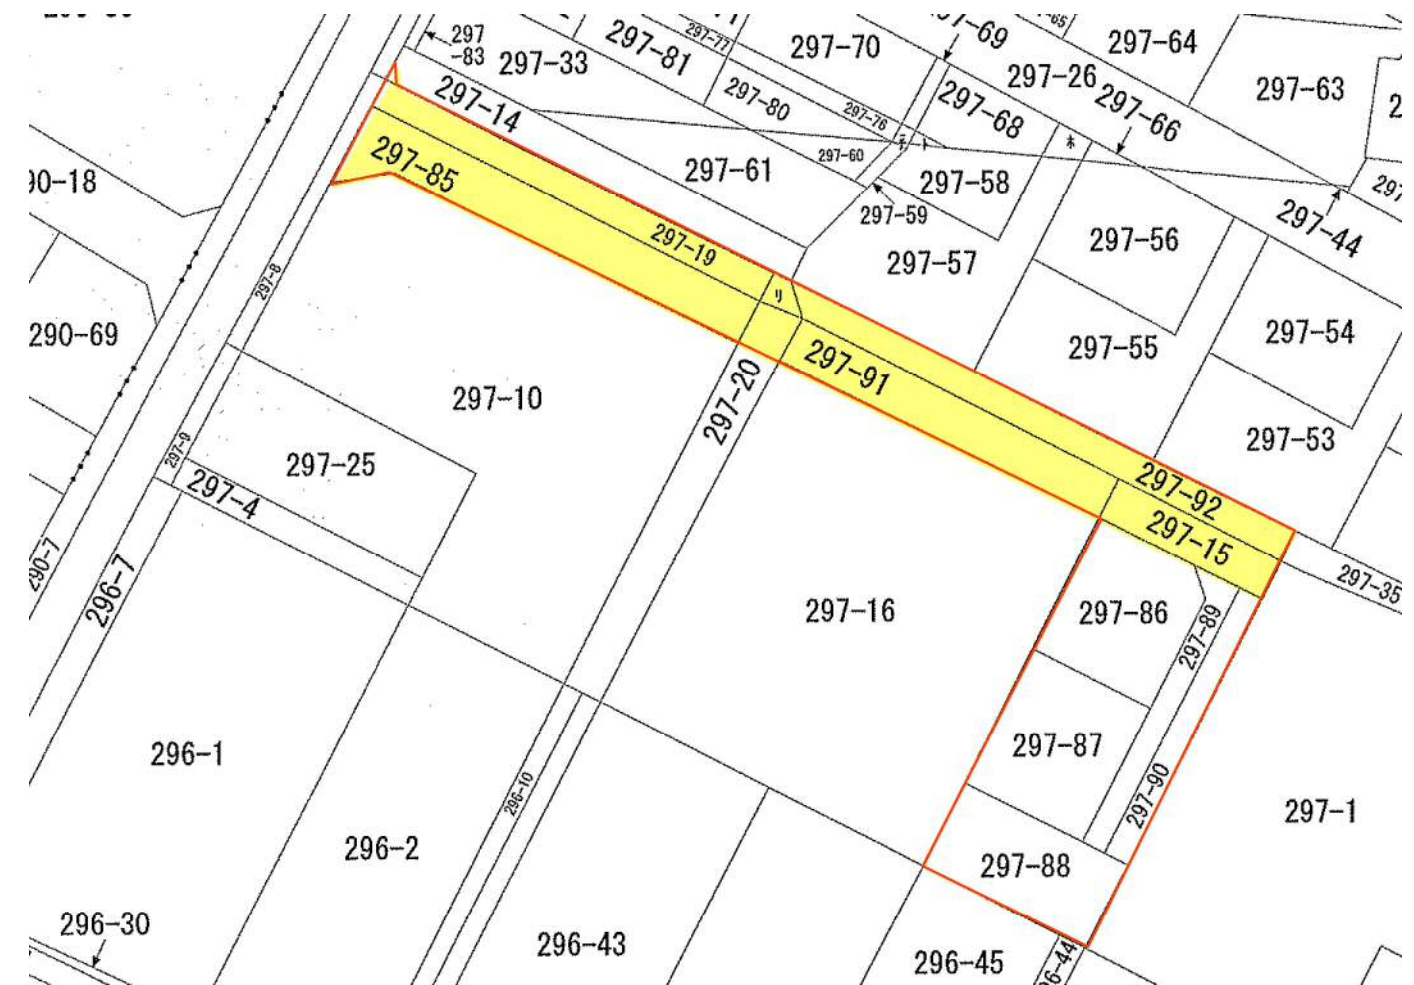

断面図 縮尺: 1/50

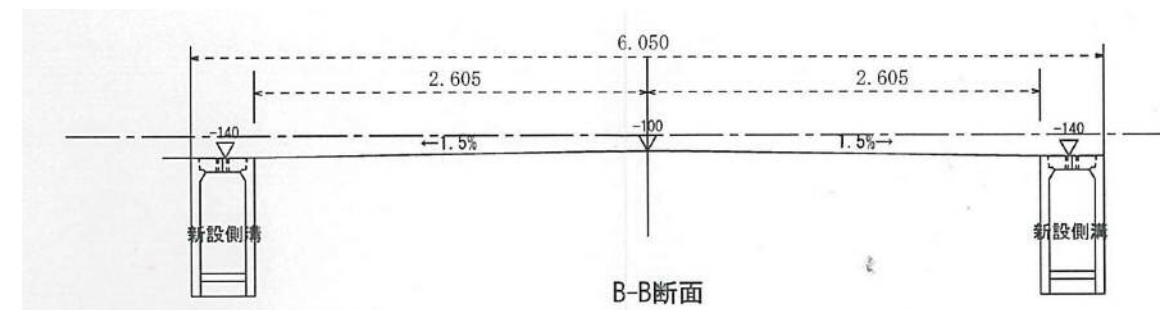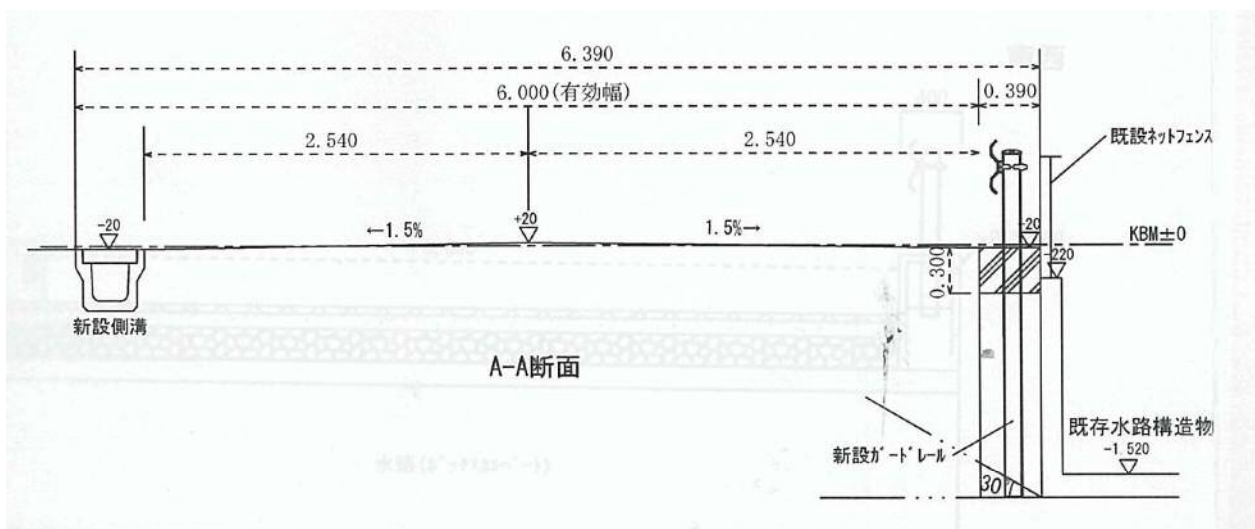

道路位置指定図	指定番号	4-6
葵西四丁目	指定年月日	R4.12.6

実測平面図 縮尺:1/250

