


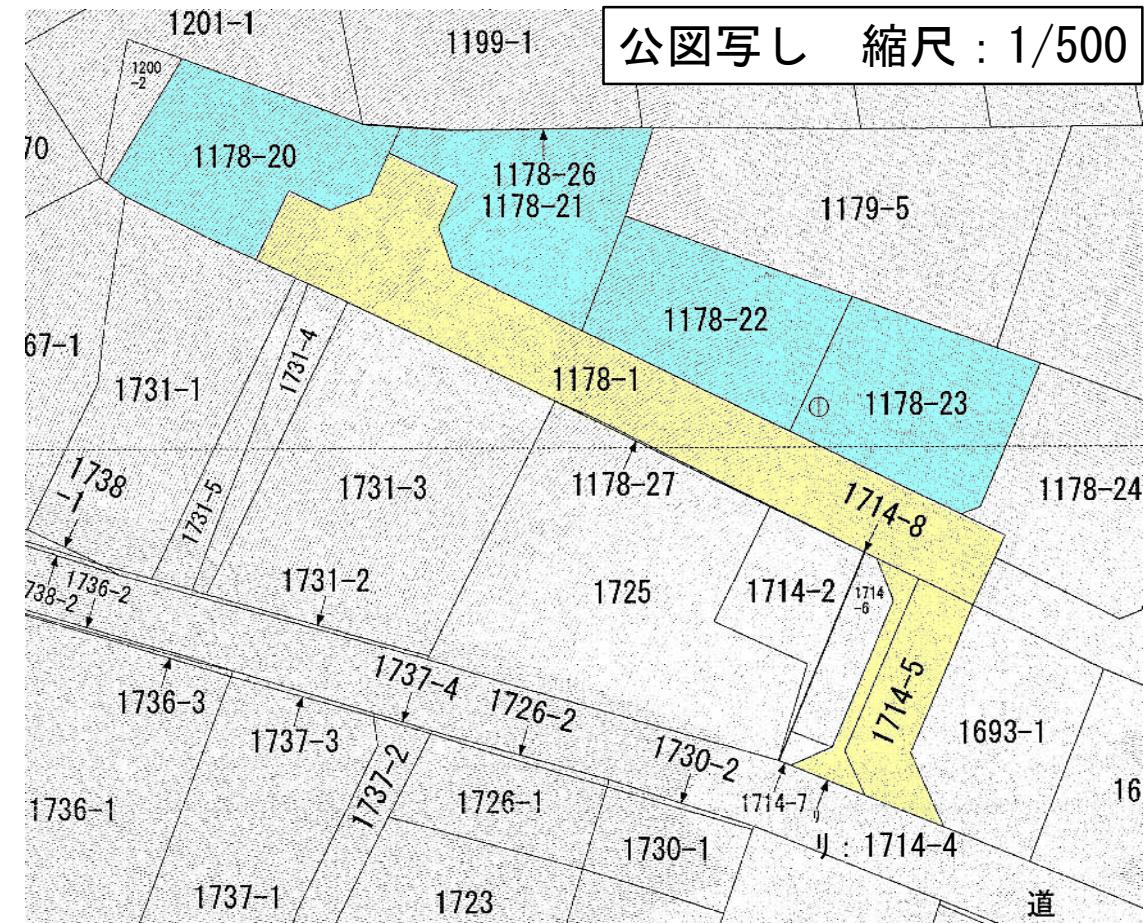


付近見取り図


公図写し 縮尺：1/500



実測平面図 縮尺：1/300

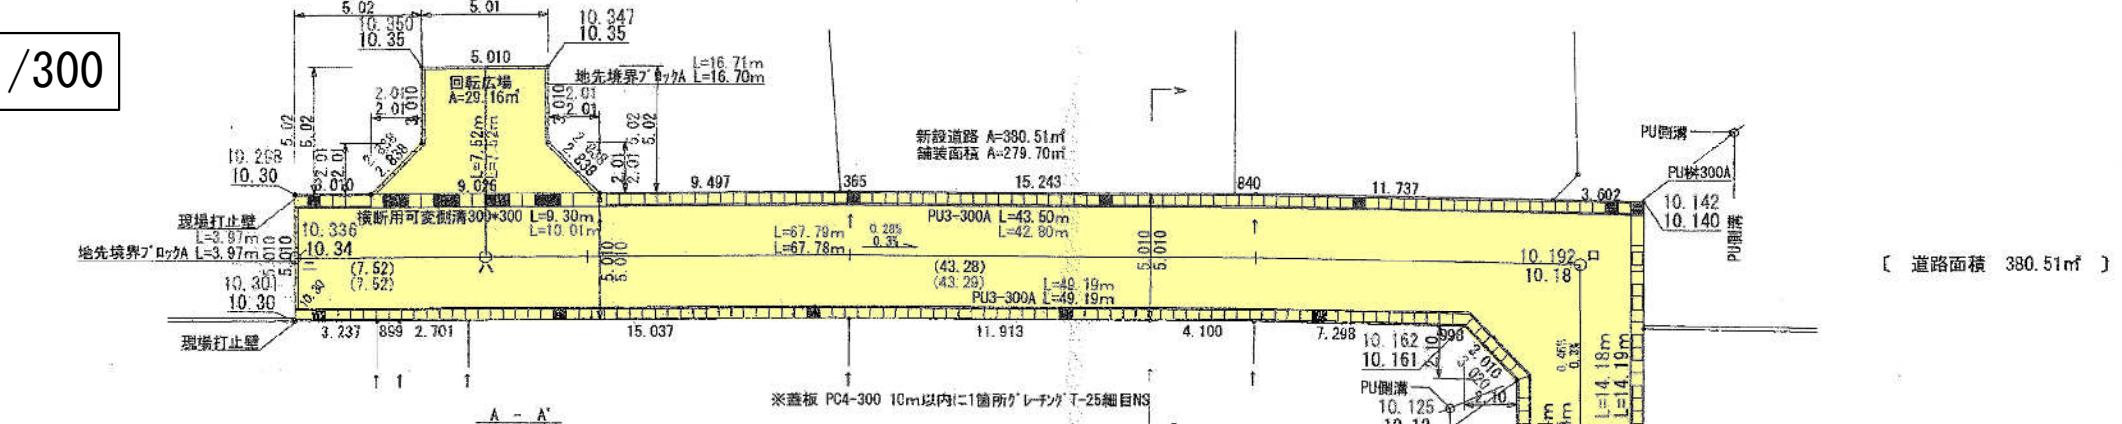

断面図

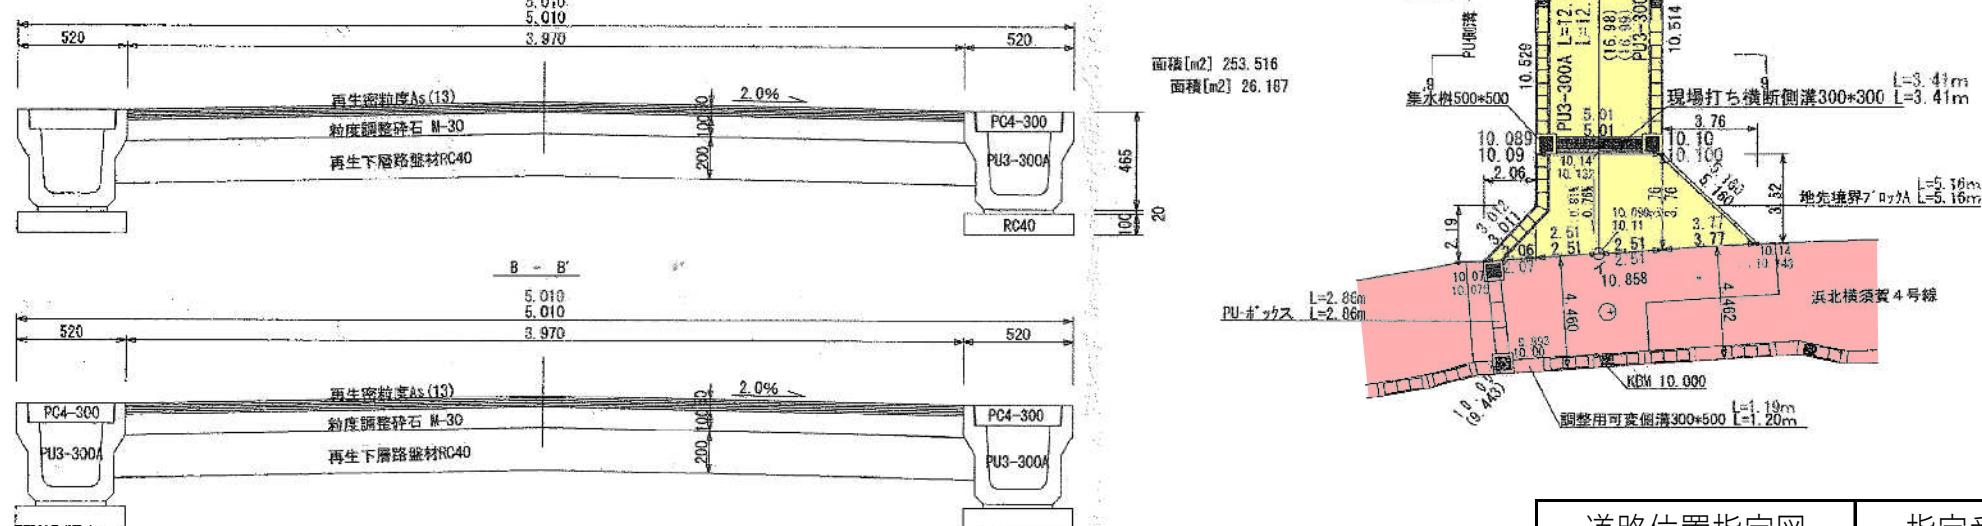

道路位置指定図	指定番号	5-10
浜名区横須賀	指定年月日	R8.1.23