



附近見取図




公図写 縮尺:1/500

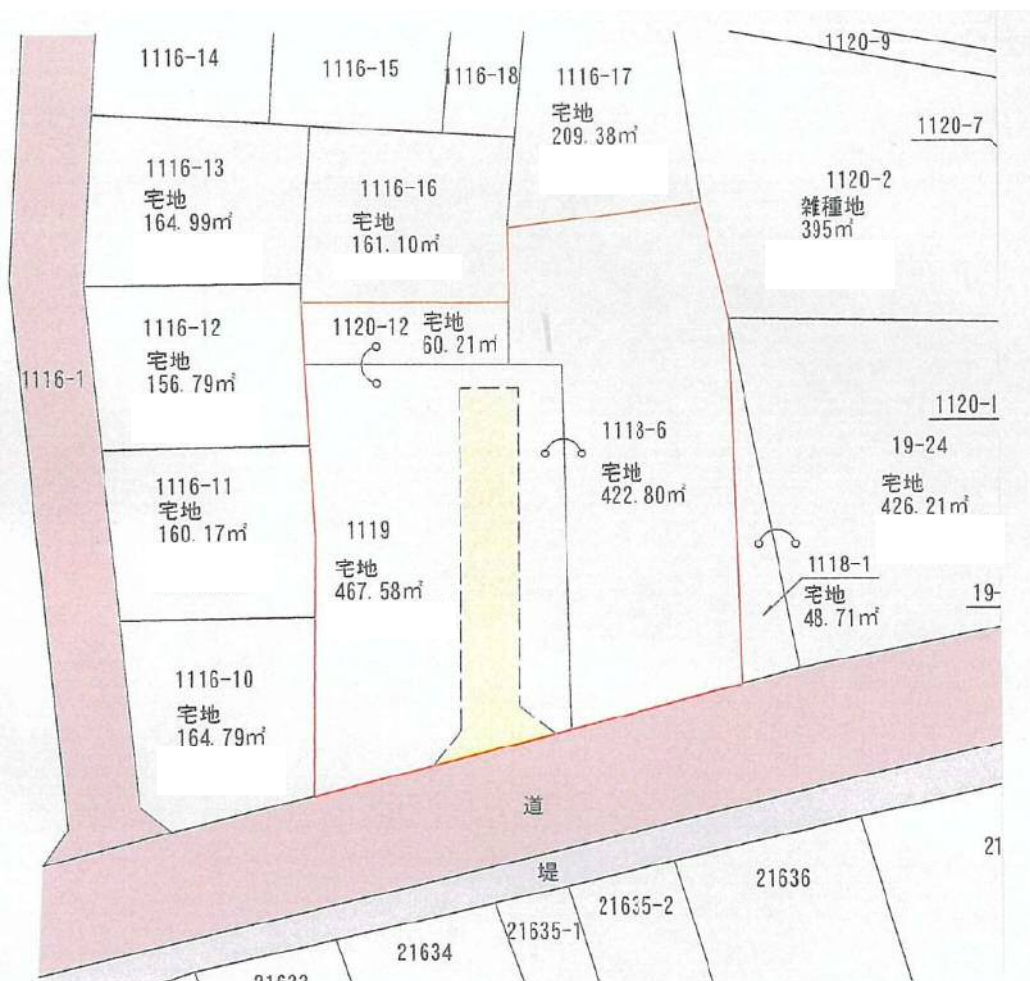

実測平面図 縮尺:1/250

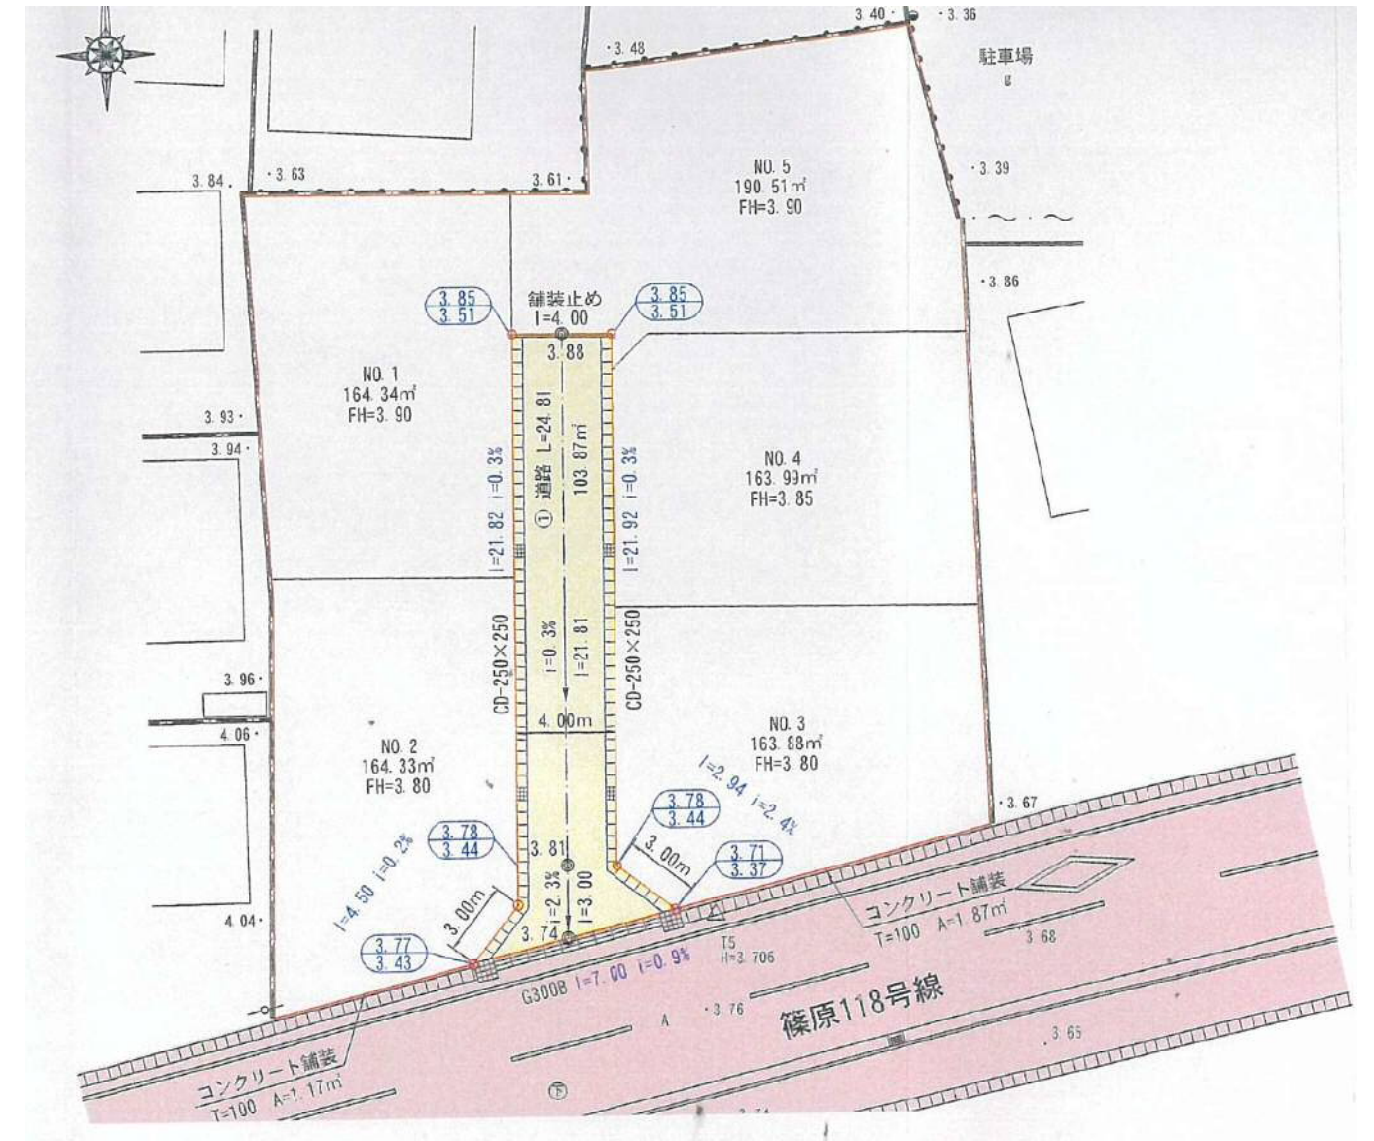

断面図 縮尺:1/30

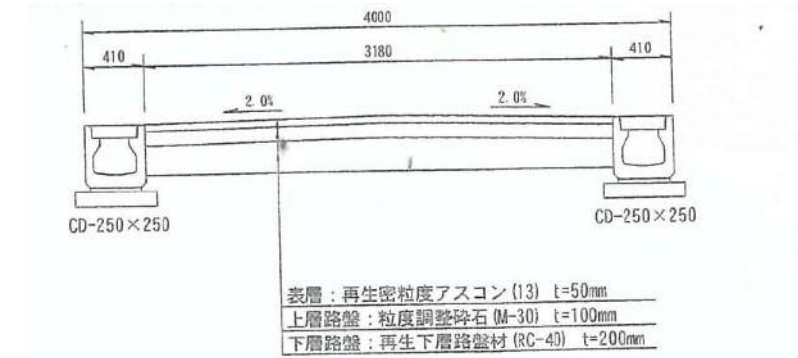

道路位置指定図	指定番号	5-3
篠原町	指定年月日	R5.11.21