



道路位置指定図	指定番号	5-6
中条	指定年月日	R6.4.4


附近見取図

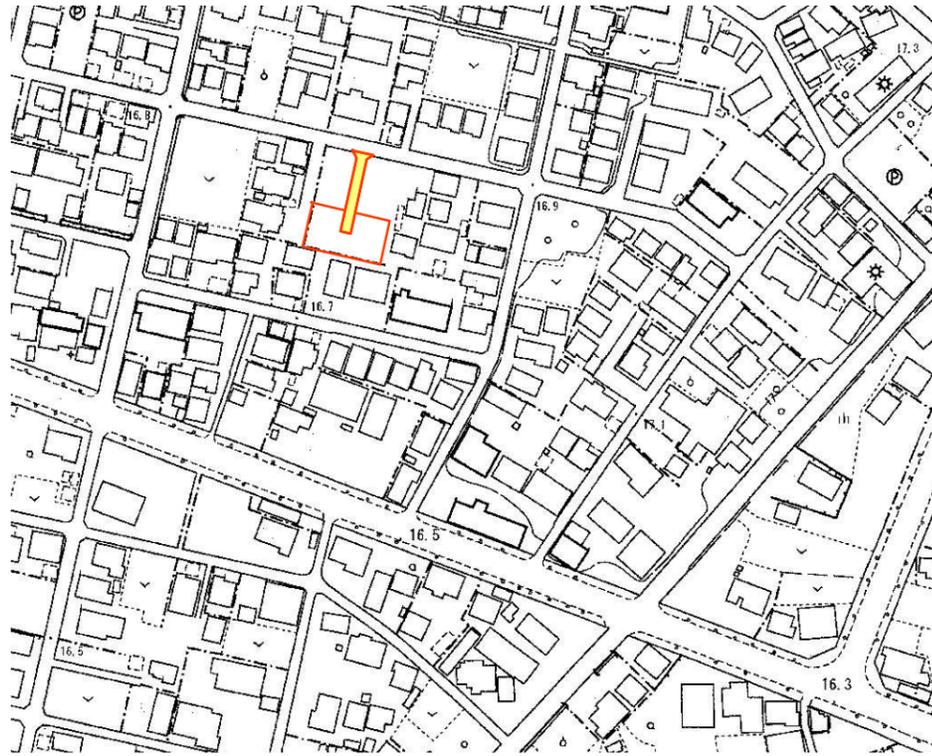

公図写 縮尺:1/500

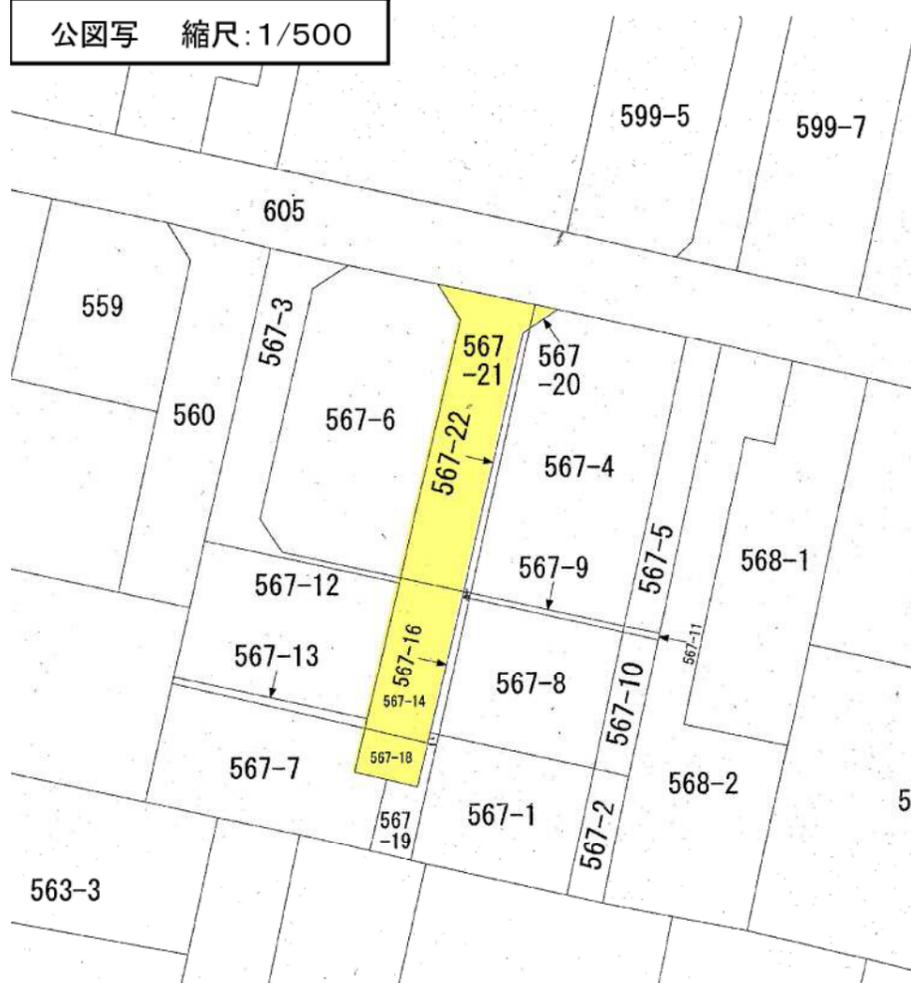

実測平面図 縮尺:1/300

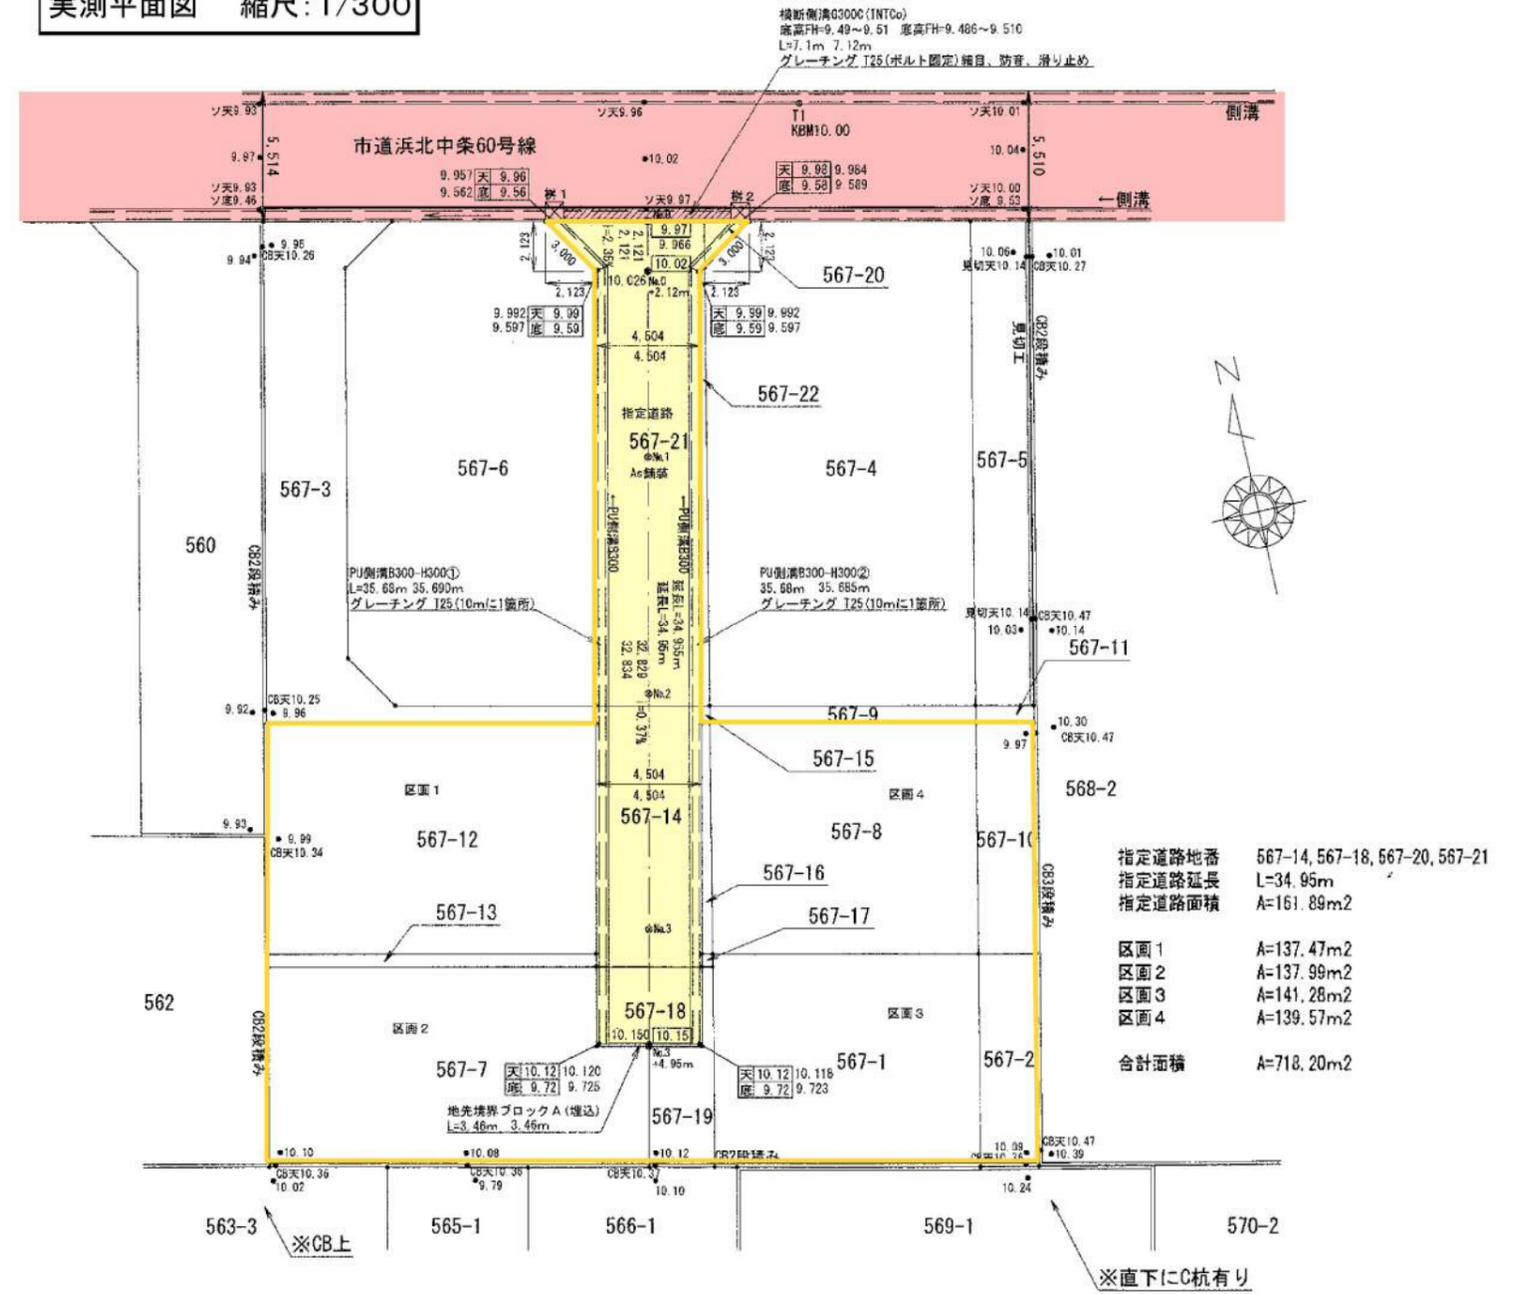

断面図 縮尺:1/50

