


附 近 見 取 図



道路位置指定図	指 定 番 号	6-13
渡瀬町	指 定 年 月 日	R7. 7. 24

断面図 縮尺: 1/50

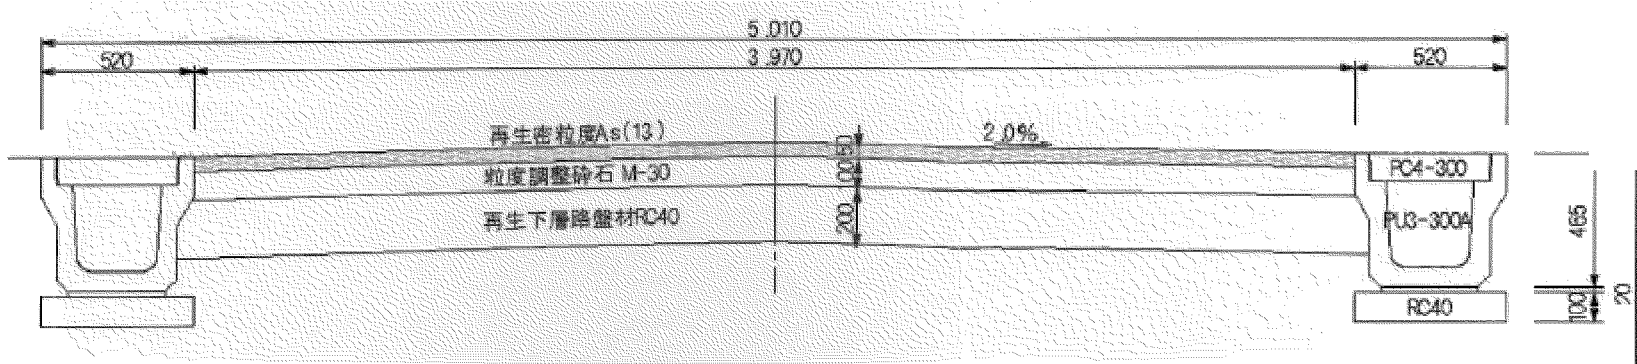

実測平面図 縮尺: 1/200

公図写

