


附近見取図



断面図 縮尺:1/50

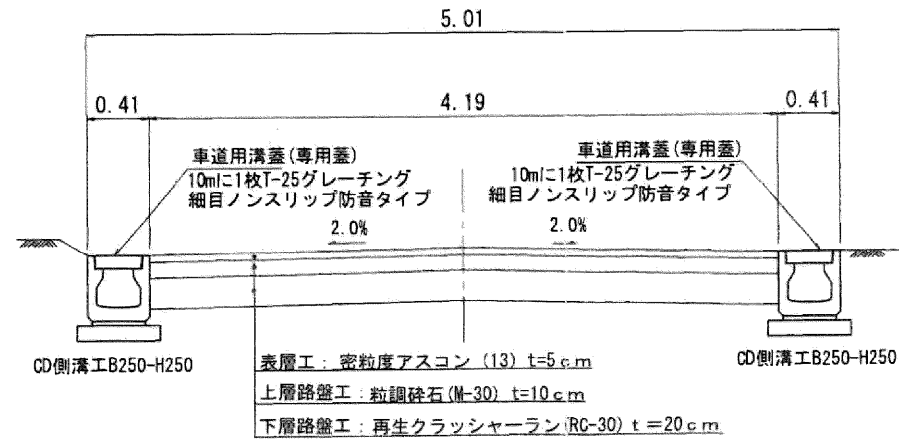


道路位置指定図	指定番号	6-15
小松	指定年月日	R7.7.1

土地利用率表			
配色	名称	面積	百分率
	分譲宅地	594.53㎡	76.17%
	位置指定道路	172.51㎡	22.10%
	拡幅道路	13.54㎡	1.73%
	造成区域	780.58㎡	100.00%

凡例	
宅地計画高	FH=17.00
側溝底高	EL=16.62
雨水排水路	
上水道本管	
給水管	
下水道本管	
取付管	
境界部	
予定道路	

実測平面図 縮尺:1/250

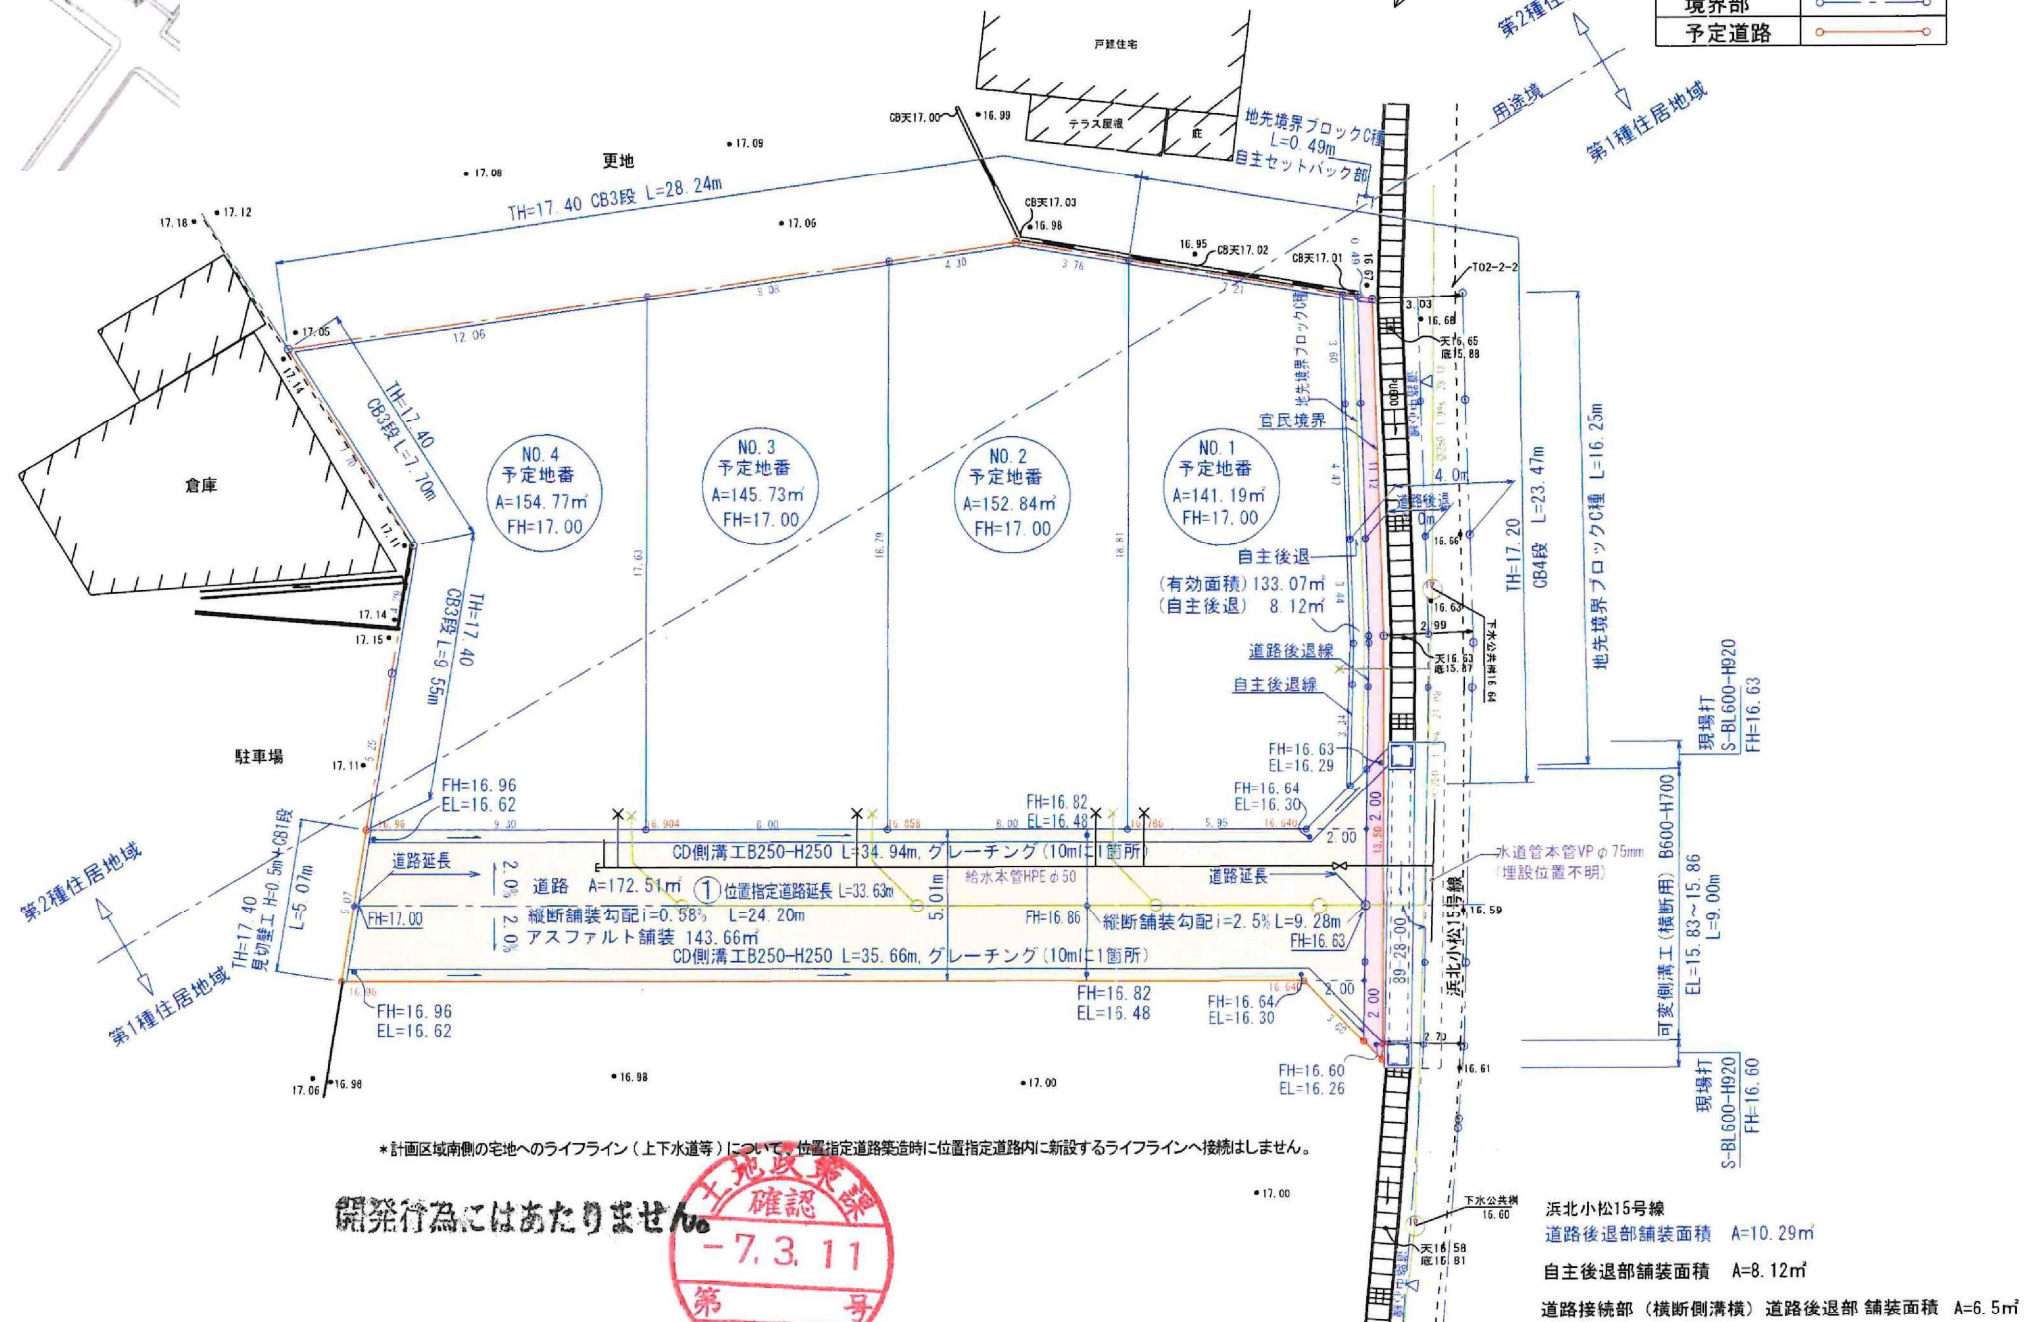

公図写 縮尺:1/600

